


KATASTRÁLNÍ MAPA:

7143/7 ČÍSLO A HRANICE PARCELY KN

HRANICE K.Ú.

LEGENDA PLOCH:

- VOZOVKA
- SJEZD
- NÁSYP
- ZÁŘEZ
- KAMENNÁ DLAŽBA
- LOMOVÝ KÁMEN

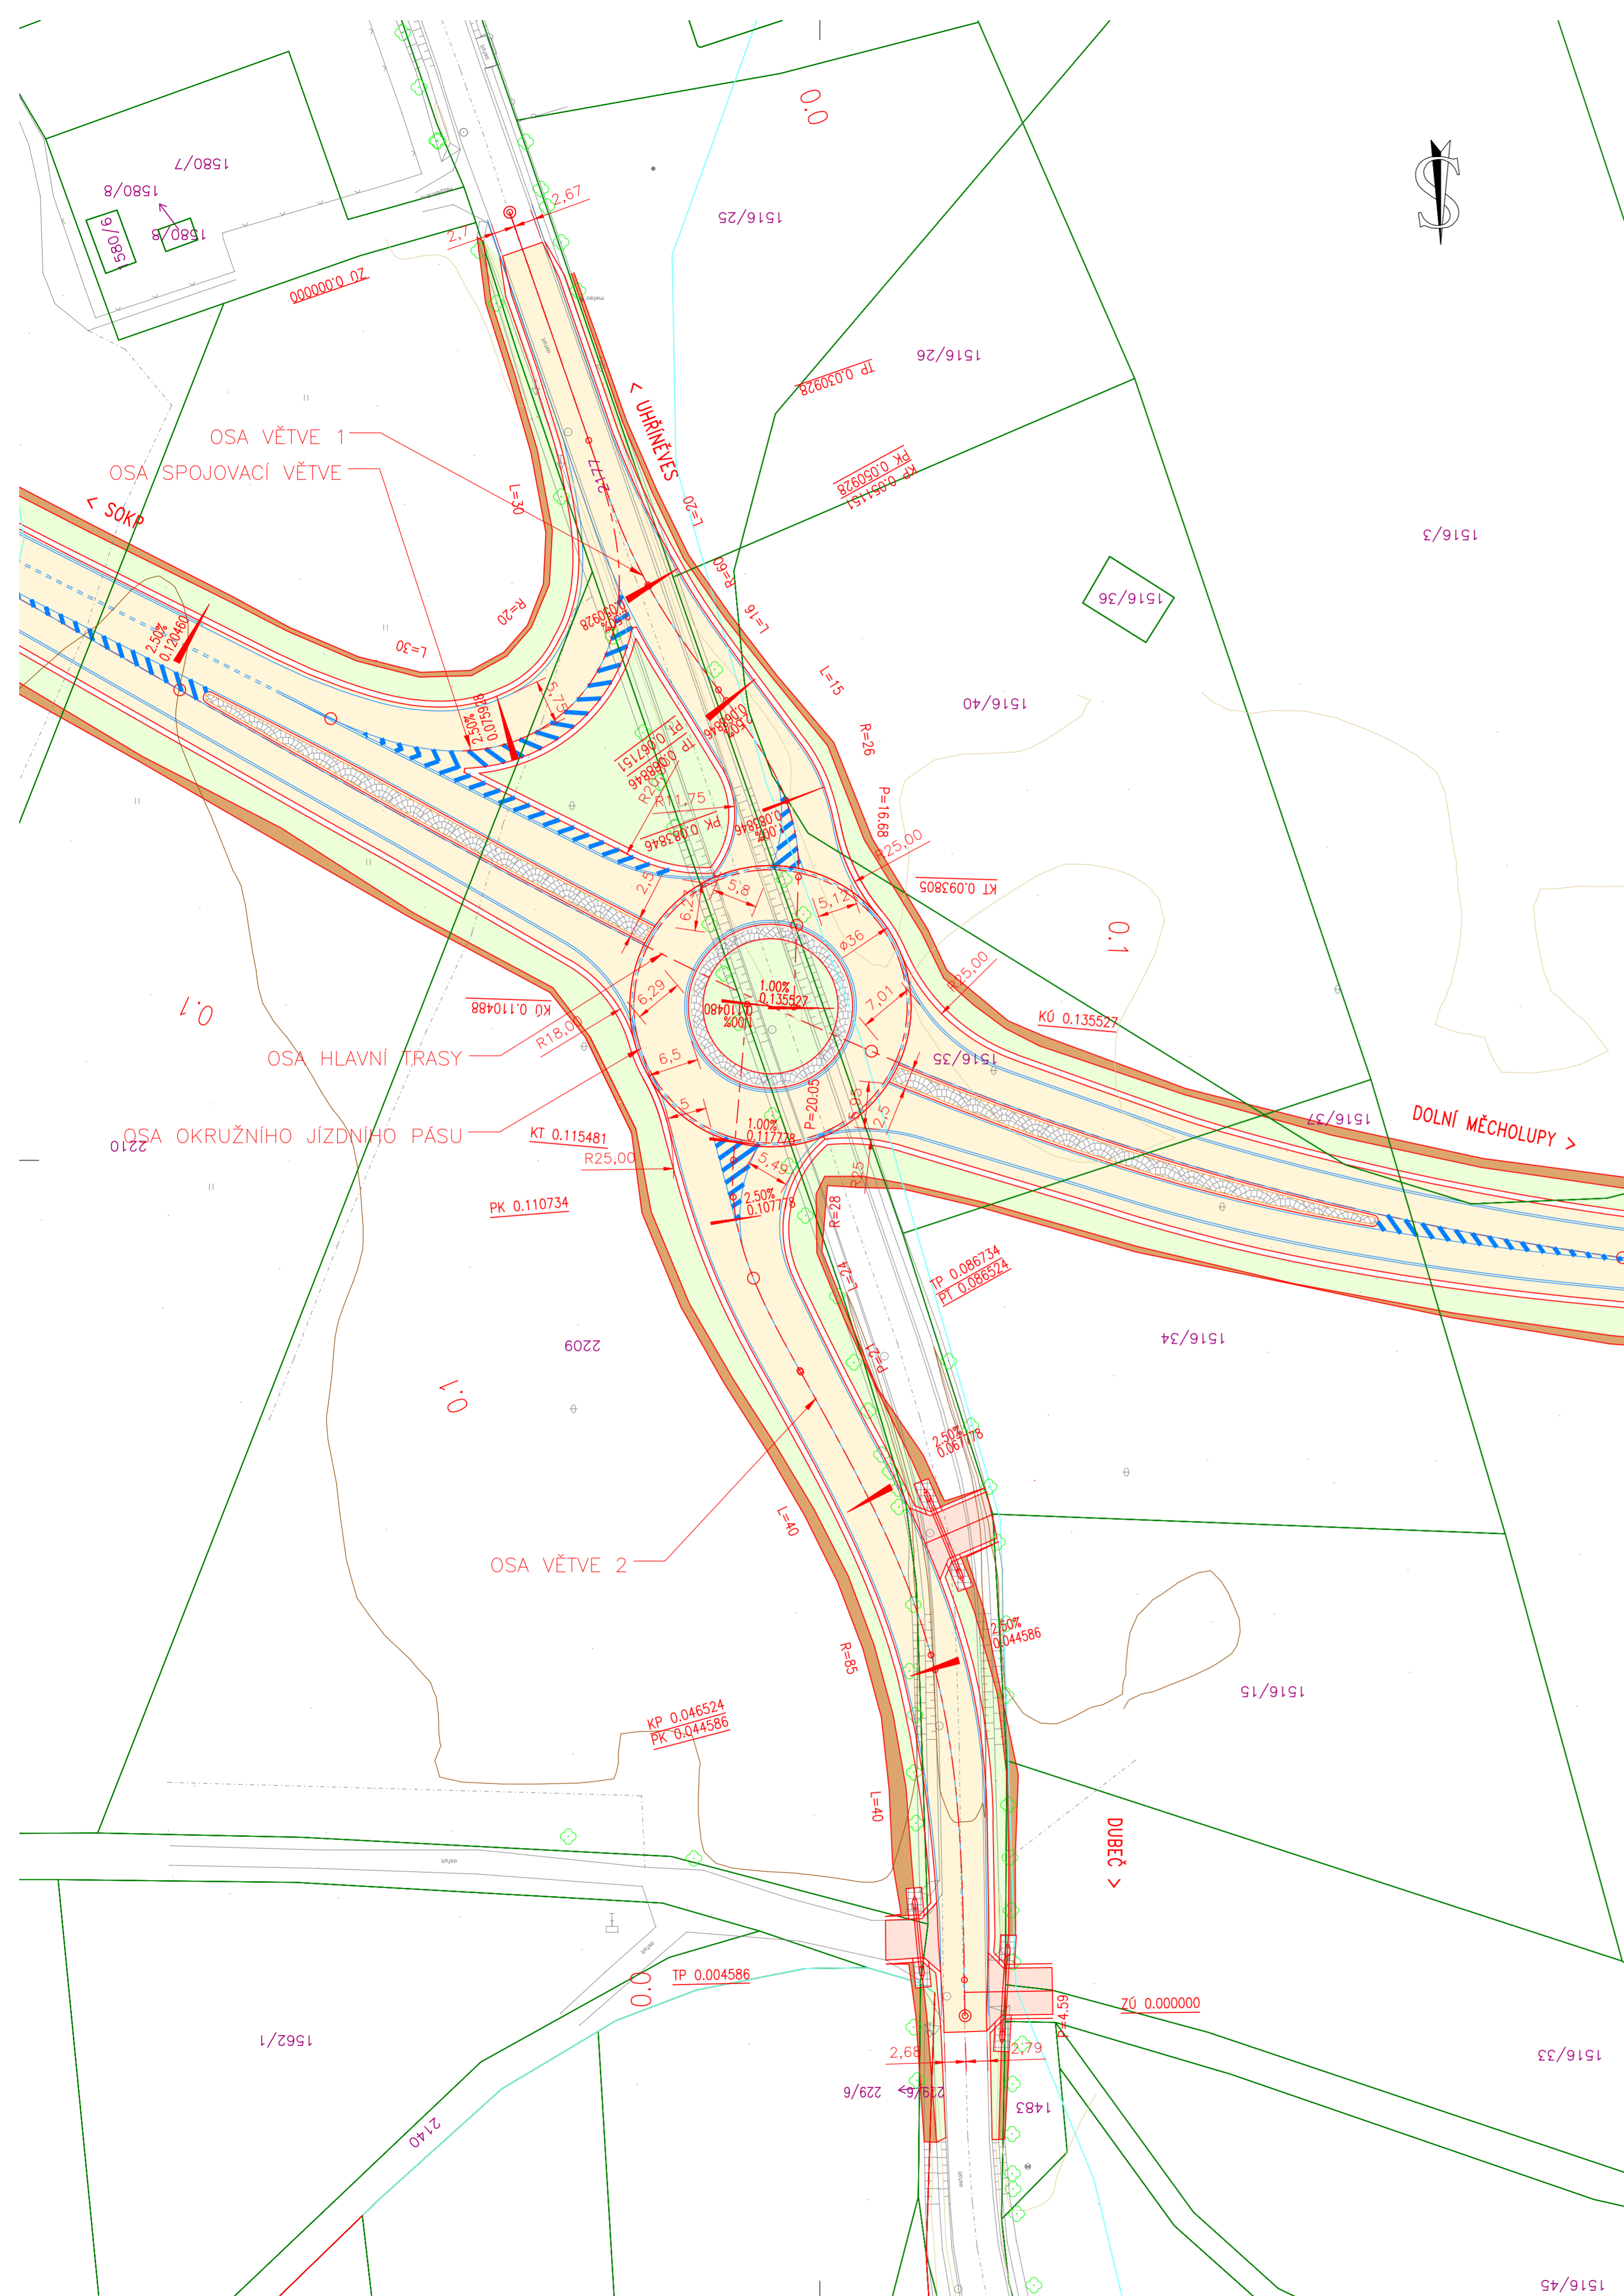

Vpracoval:	Bc. Jan Sátek
Vedoucí diplomové práce:	Ing. Zuzana Čarská, Ph.D.
Kruh:	2-55
Akademický rok:	2020/2021
Ústav:	K612 – Ústav dopravních systémů



Škola:	ČESKÉ VYSOKÉ UČENÍ TECHNICKÉ V PRAZE	Fakulta:	DOPRAVNÍ
Projekt:	TECHNICKÁ STUDIE JIHOVÝCHODNÍHO ÚSEKU HOSTIVAŘSKÉ SPOJKY	Datum:	05/2021
Část:	OKRUŽNÍ KŘÍŽOVATKA BEČOVSKÁ	Formát:	6xA4
Příloha:	SITUACE	Stupeň PD:	TS
		Měřítko:	1:500
		Číslo přílohy:	4.1