


SO 104  
Situace křižovatky

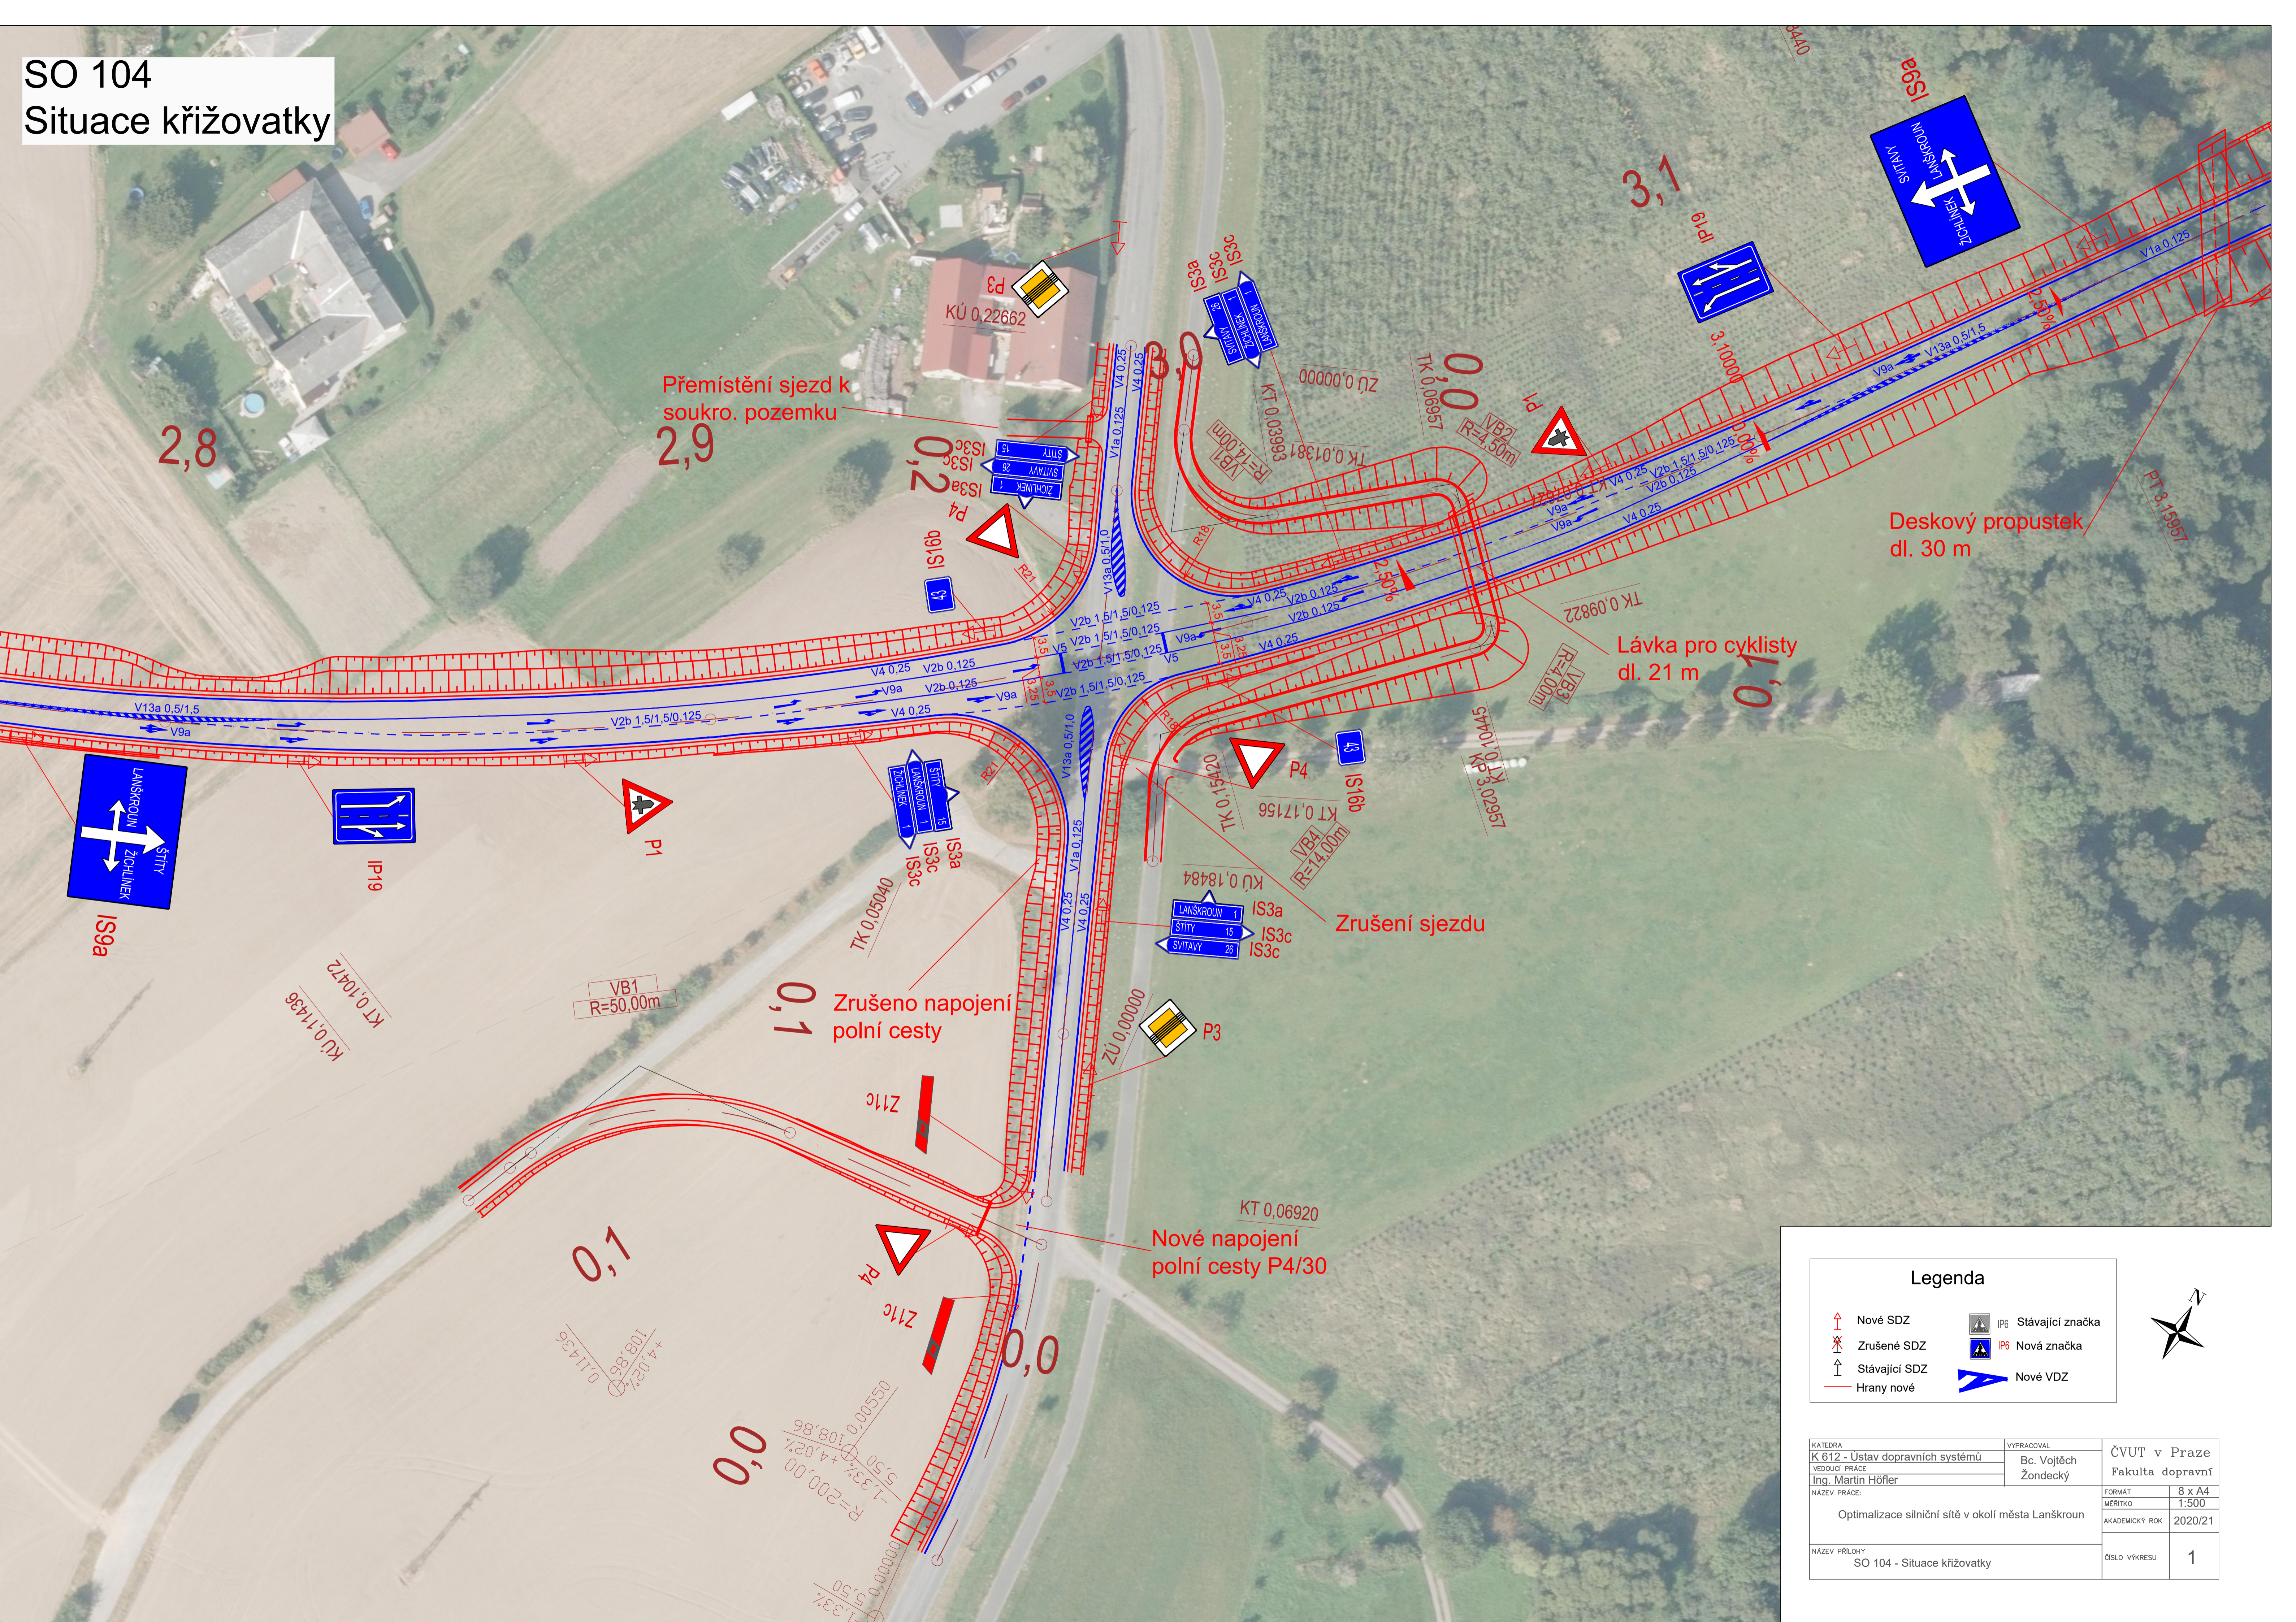

### Legenda

Nové SDZ	P6 Stávající značka	
Zrušené SDZ	P6 Nová značka	
Stávající SDZ	Nové VDZ	
Hrany nové		

<small>KATEDRA</small> K 612 - Ústav dopravních systémů	<small>VYPRACOVAL</small> Bc. Vojtěch Žondecký	<small>ČVUT v Praze</small> Fakulta dopravní
<small>VEDOUcí PRÁCE</small> Ing. Martin Höfler		<small>FORMÁT</small> 8 x A4
<small>NAZEV PRÁCE</small> Optimalizace silniční sítě v okolí města Lanskroun		<small>MĚŘITKO</small> 1:500
		<small>AKADEMICKÝ ROK</small> 2020/21
<small>NAZEV PŘÍLOHY</small> SO 104 - Situace křižovatky		<small>ČÍSLO VÝKRESU</small> 1