


SO 106 Situace okružní křižovatky

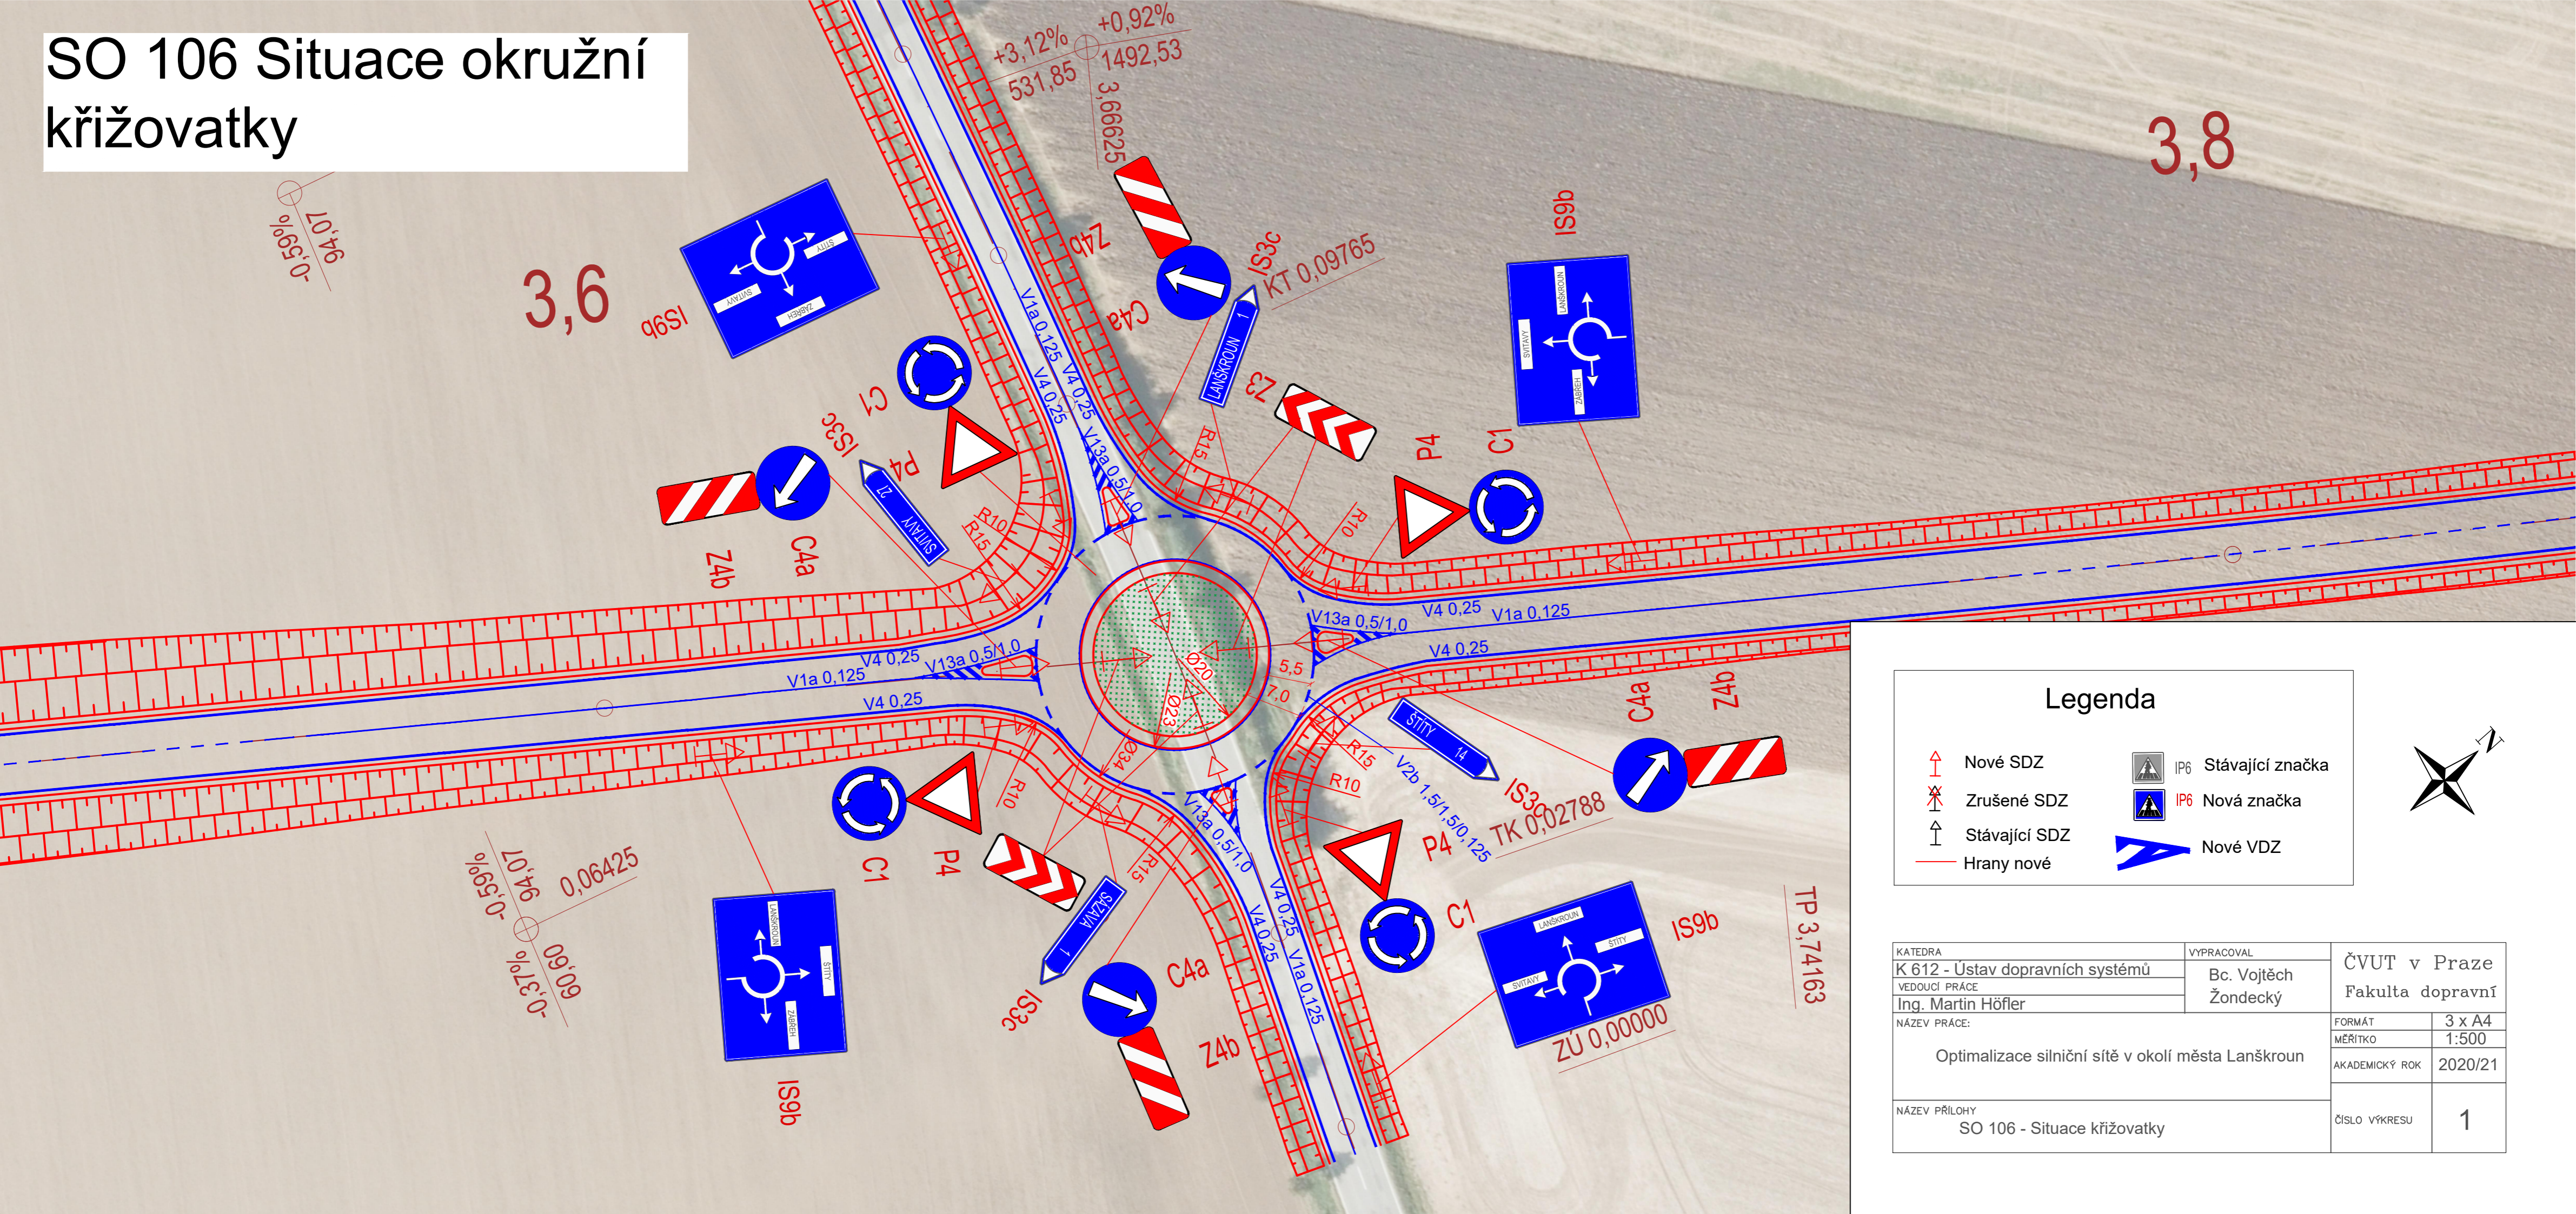


3,8

3,6

Legenda

	Nové SDZ		IP6 Stávající značka
	Zrušené SDZ		IP6 Nová značka
	Stávající SDZ		Nové VDZ
	Hrany nové		

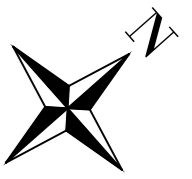

KATEDRA K 612 - Ústav dopravních systémů	VYPRACOVAL Bc. Vojtěch Žondecký	ČVUT v Praze Fakulta dopravní	
VEDOUcí PRÁCE Ing. Martin Höfler		FORMÁT MĚŘITKO	3 x A4 1:500
NÁZEV PRÁCE: Optimalizace silniční sítě v okolí města Lanškroun		AKADEMICKÝ ROK	2020/21
NÁZEV PŘÍLOHY SO 106 - Situace křižovatky		ČÍSLO VÝKRESU	1