


ŘEZ BB'

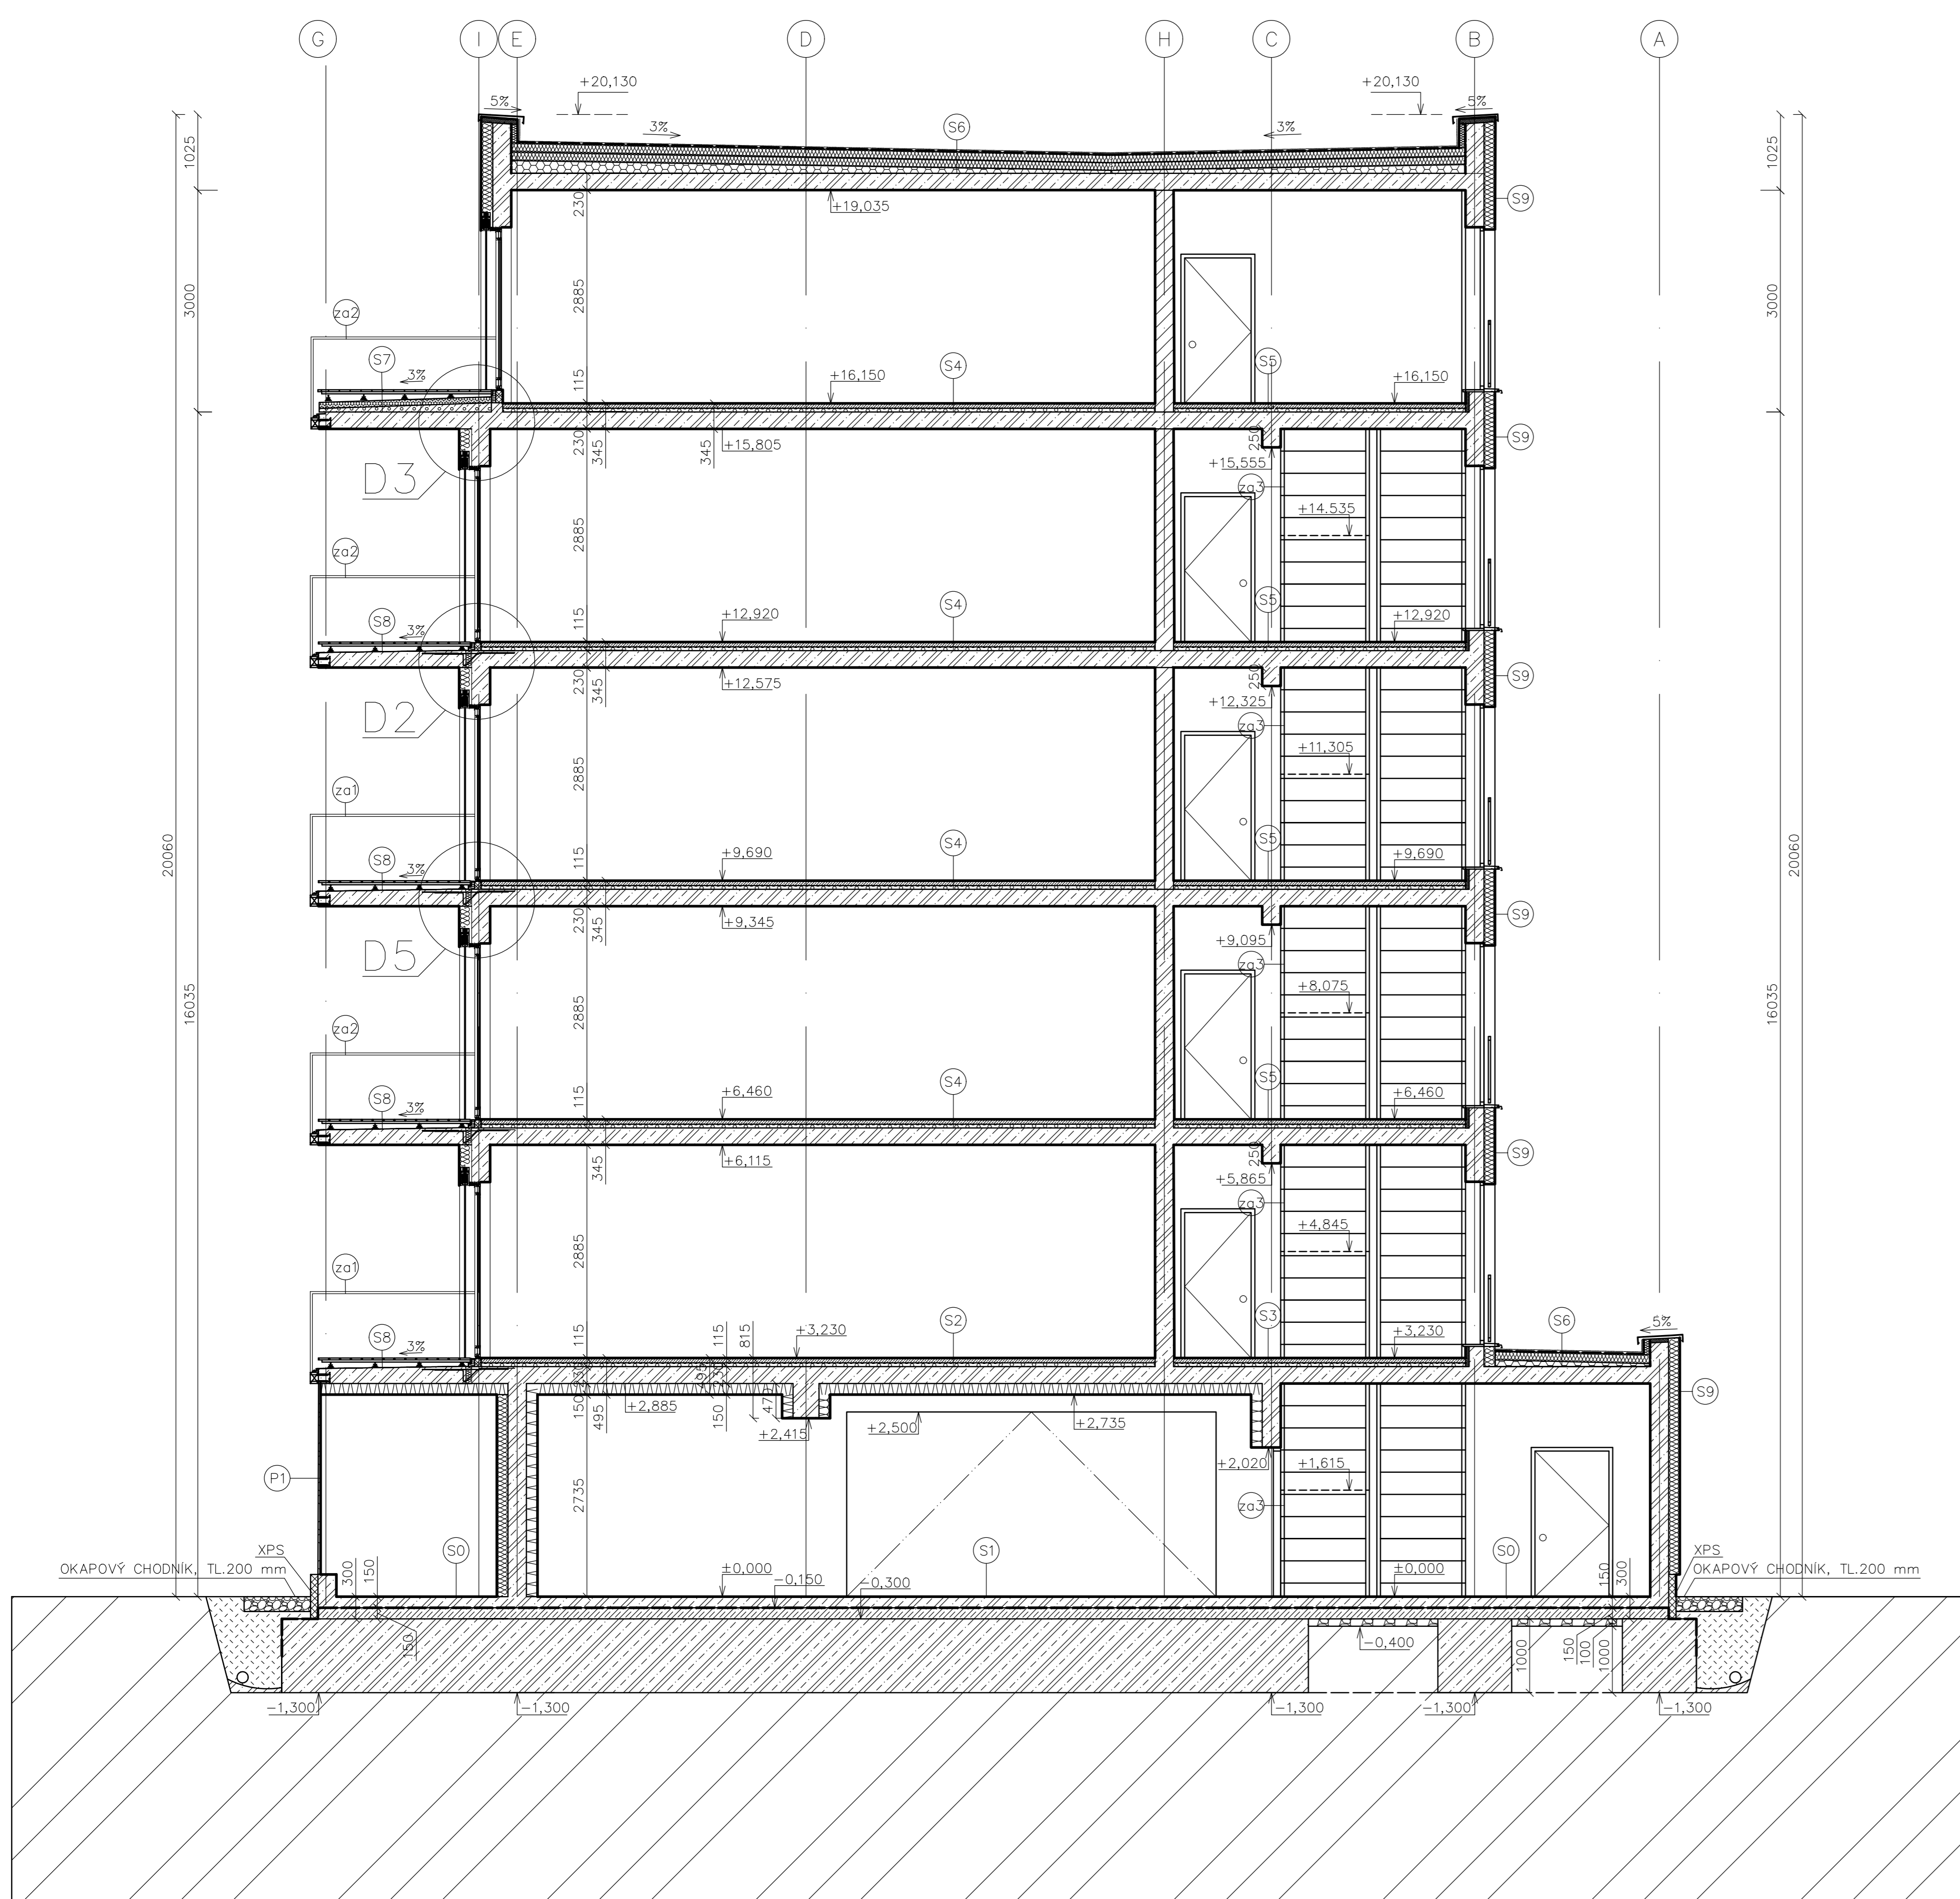

- LEGENDA MATERIÁLŮ:
- ŽELEZOBETON
 - ISOVER TWINNER TL.150 mm
 - KAČÍREK
 - PROSTÝ BETON
 - ROSTLÁ ZEMINA

- POZNÁMKY:
- (zo1) KOVOVÉ ZÁBRADLÍ PRO FARNCOUZSKÉ OKNO, VÝŠKY 900 mm
 - (zo2) SKLENĚNÉ ZÁBRADLÍ PRO FARNCOUZSKÉ OKNO, VÝŠKY 900 mm
 - (zo3) HLINÍKOVÉ MADLO, VÝŠKY 900 mm
 - (P1) PERFOROVANÝ PLECH, TL.30 mm, OTVORY PRO PROVĚTRÁNÍ GERÁŽE

- (S0) PODLAHA V GARÁŽI (TECHNICKÉ MÍSTNOSTI) 1.NP
 - KERAMICKÁ DLÁŽBA DO INTERIÉRU 10 mm
 - LEPIČI TMEL NA BÁZI CEMENTU 5 mm
 - SAMONIVELAČNÍ STĚRKA NA BÁZI CEMENTU (WEBER NIVELIT) 10 mm
 - PENETRAČNÍ NÁTĚR (SIKA LEVEL 01 PRIMER) 135 mm
 - BETON SE SVAROVANOU SÍŤI ø6/150x150 mm (dilatace v ploše 6x6 m) 4 mm
 - CELOPLOŠNĚ NATAVENÝ PÁS Z SBS MOD. ASFALTU (GLASTEK 40 SPECIAL MINERAL) 1 mm
 - CELOPLOŠNÝ NÁTĚR PODKLADU LAKEM ALP (DENBIT ALP 300) 150 mm
 - PODKLADNÍ DESKA Z BETONU C20/25 100 mm
 - ŠTERKOPÍSKOVÝ POLŠŤAŘ FRAKCE 0-32
 - PŮVODNÍ ROSTLÝ TERÉN
- (S1) PODLAHA V GARÁŽI 1.NP
 - BAREVNÝ NÁTĚR NA BÁZI EPOXIDOVÉ PRYSKYŘICE (SHAKFLOOR 264 THIXO) 1 mm
 - NÍZKOUKOSNÍ KOTĚVNÍ NÁTĚR NA BÁZI EPOXIDOVÉ PRYSKYŘICE (SHAKFLOOR 156) 10 mm
 - SAMONIVELAČNÍ STĚRKA NA BÁZI CEMENTU (WEBER NIVELIT) 10 mm
 - PENETRAČNÍ NÁTĚR (SIKA LEVEL 01 PRIMER) 150 mm
 - BETON SE SVAROVANOU SÍŤÍ ø6/150x150 mm (dilatace v ploše 6x6 m) 4 mm
 - CELOPLOŠNĚ NATAVENÝ PÁS Z SBS MOD. ASFALTU (GLASTEK 40 SPECIAL MINERAL) 1 mm
 - CELOPLOŠNÝ NÁTĚR PODKLADU LAKEM ALP (DENBIT ALP 300) 150 mm
 - PODKLADNÍ DESKA Z BETONU C20/25 100 mm
 - ŠTERKOPÍSKOVÝ POLŠŤAŘ FRAKCE 0-32
 - PŮVODNÍ ROSTLÝ TERÉN
- (S2) STROP S PODLAHOU NAD GARÁŽI (BYTOVÉ PROSTORY) 2.NP
 - LAMINÁTOVÁ PODLAHA S HDF JÁDREM 10 mm
 - PÁSY Z PĚNĚNÉHO POLYETHYLENU (MIRELON) 50 mm
 - ROZNAŠEČÍ VRSTVA BETONU C16/20 0,2 mm
 - FÓLIE LEHKÉHO TYPU Z NÍZKOHUSTOTNÍHO POLYETHYLENU 50 mm
 - DESKY Z EPS S KRŮČEJOVÝM ŮTLUMEM (ISOVER EPS RIGIFLOOR 4000) 0,1 mm
 - SEPARAČNÍ PE FÓLIE 230 mm
 - ŽELEZOBETONOVÁ NOSNÁ KONSTRUKCE 150 mm
 - TEPELNÁ IZOLACE Z KAMENNÉ VLNĚ (STROPROCK G)
 - MALBA PRODYŠNOU SILIKÁTOVOU BARVOU NÁSTRÍKEM
- (S3) STROP S PODLAHOU NAD GARÁŽI (KUCHYŇE, KOUPELNÝ, WC) 2.NP
 - KERAMICKÁ DLÁŽBA DO INTERIÉRU 10 mm
 - LEPIČI TMEL NA BÁZI CEMENTU 5 mm
 - ROZNAŠEČÍ VRSTVA BETONU C16/20 50 mm
 - FÓLIE LEHKÉHO TYPU Z NÍZKOHUSTOTNÍHO POLYETHYLENU 0,2 mm
 - DESKY Z EPS S KRŮČEJOVÝM ŮTLUMEM (ISOVER EPS RIGIFLOOR 4000) 50 mm
 - SEPARAČNÍ PE FÓLIE 0,1 mm
 - ŽELEZOBETONOVÁ NOSNÁ KONSTRUKCE 230 mm
 - TEPELNÁ IZOLACE Z KAMENNÉ VLNĚ (STROPROCK G) 150 mm
 - MALBA PRODYŠNOU SILIKÁTOVOU BARVOU NÁSTRÍKEM
- (S4) STROP S PODLAHOU MEZI BYTY (BYTOVÉ PROSTORY) 3-6.NP
 - LAMINÁTOVÁ PODLAHA S HDF JÁDREM 10 mm
 - PÁSY Z PĚNĚNÉHO POLYETHYLENU (MIRELON) 5 mm
 - ROZNAŠEČÍ VRSTVA BETONU C16/20 50 mm
 - FÓLIE LEHKÉHO TYPU Z NÍZKOHUSTOTNÍHO POLYETHYLENU 0,2 mm
 - DESKY Z EPS S KRŮČEJOVÝM ŮTLUMEM (ISOVER EPS RIGIFLOOR 4000) 50 mm
 - SEPARAČNÍ PE FÓLIE 0,1 mm
 - ŽELEZOBETONOVÁ NOSNÁ KONSTRUKCE 230 mm
 - PENETRAČNÍ NÁTĚR 10 mm
 - SÁDROVÁ OMÍTKA VČETNĚ MALBY (BAUMIT RATIO SLIM)
- (S5) STROP S PODLAHOU MEZI BYTY (KUCHYŇE, KOUPELNÝ, WC) 3-6.NP
 - KERAMICKÁ DLÁŽBA DO INTERIÉRU 10 mm
 - LEPIČI TMEL NA BÁZI CEMENTU 5 mm
 - ROZNAŠEČÍ VRSTVA BETONU C16/20 50 mm
 - FÓLIE LEHKÉHO TYPU Z NÍZKOHUSTOTNÍHO POLYETHYLENU 0,2 mm
 - DESKY Z EPS S KRŮČEJOVÝM ŮTLUMEM (ISOVER EPS RIGIFLOOR 4000) 50 mm
 - SEPARAČNÍ PE FÓLIE 0,1 mm
 - ŽELEZOBETONOVÁ NOSNÁ KONSTRUKCE 230 mm
 - PENETRAČNÍ NÁTĚR 10 mm
 - SÁDROVÁ OMÍTKA VČETNĚ MALBY (BAUMIT RATIO SLIM)

- (S6) STŘEŠNÍ PĚLAŠT (STŘECHA NEPOCHOŽÍ)
 - PÁS Z SBS MOD. ASFALTU S BRÍDLIČNÝM POSYPEM (ELASTEK 40 SPECIAL DECOR) 4,5 mm
 - SAMOLEPIČÍ PÁS Z SBS MOD. ASFALTU SE SPALITELNOU PE FÓLIÍ NA HORNÍM PŮVRCHU (PARAELAST FIX V30) 3 mm
 - DESKY ZE STABILIZOVANÉHO EPS VE DVOU VRSTVÁCH (ISOVER EPS 100) 2x120 mm
 - POLYURETANOVÉ LEPIČLO 00 40 DO 200 mm
 - SPÁDOVÉ KLINÝ ZE STABILIZOVANÉHO EPS (STYROTRADE EPS 100) 4 mm
 - PÁS Z SBS MOD. ASFALTU S HLINÍKOVOU VLOŽKOU A JEMNOZRNÝM POSYPEM (BITAGIT 40AL + V60 MINERAL) 4 mm
 - ASFALTOVÁ, VODOU ŘEDITELNÁ EMULZE (DEKPRIMER) 230 mm
 - ŽELEZOBETONOVÁ NOSNÁ KONSTRUKCE 10 mm
 - PENETRAČNÍ NÁTĚR
 - SÁDROVÁ OMÍTKA VČETNĚ MALBY (BAUMIT RATIO SLIM)
- (S7) TERASA POCHOŽÍ 6.NP
 - DŘEVOPLASTOVÁ TERASOVÁ PRKNA DŘEVOPLUS 25 mm
 - HLINÍKOVÝ RŮST 30 mm
 - REKTIFIKAČNÍ PLASTOVÉ TERČE
 - SEPARAČNÍ GEOTEXTILIE 300 g/m2 FILEK 2 mm
 - PIR TEPELNĚ IZOLAČNÍ DESKY (BAUDER PIR FA TE) 80 mm
 - PÁS Z SBS MOD. ASFALTU (GLASTEK 40 SPECIAL MINERAL) 4 mm
 - ASFALTOVÁ, VODOU ŘEDITELNÁ EMULZE (DEKPRIMER) 4 mm
 - POLYSTYRÉN-BETON VE SPÁDU 0D 30 mm DO 120 mm
 - ŽELEZOBETONOVÁ NOSNÁ KONSTRUKCE 230 mm
 - PENETRAČNÍ NÁTĚR
 - LEPIČI A STĚRKOVÁ HMŮTA NA BÁZI CEMENTU (BAUMIT STARCONTACT) 10 mm
 - FASÁDNÍ TEPELNĚ IZOLAČNÍ DESKY (ISOVER TWINNER) 150 mm
 - LEPIČI A STĚRKOVÁ HMŮTA NA BÁZI CEMENTU (BAUMIT STARCONTACT) 5 mm
 - VÝZTUŽNÁ SKLŮTEXTILNÍ SÍŤOVINA (BAUMIT STAREX)
 - UNIVERZÁLNÍ ZÁKLADNÍ NÁTĚR POD FASÁDNÍ OMÍTKY (BAUMIT UNIPRIMER)
 - FASÁDNÍ SILIKONOVÁ PASTOVITÁ OMÍTKA (BAUMIT SILIKONTOP) 3 mm
- (S8) BALKONY 2-5.NP
 - DŘEVOPLASTOVÁ TERASOVÁ PRKNA DŘEVOPLUS 25 mm
 - HLINÍKOVÝ RŮST 30 mm
 - REKTIFIKAČNÍ PLASTOVÉ TERČE
 - SEPARAČNÍ GEOTEXTILIE 300 g/m2 FILEK 2 mm
 - STŘEŠNÍ FÓLIE NA BÁZI TVG-P (FATRAPEX S) 1,5 mm
 - SEPARAČNÍ GEOTEXTILIE 300 g/m2 FILEK 2 mm
 - ŽELEZOBETONOVÁ DESKA VE SPÁDU 0D 230 mm DO 200 mm
 - VENKOVNÍ TENKOVRSŤVÁ OMÍTKA (BAUMIT NANOPORTOP) 10 mm
- (S9) OBVOVODVÁ STĚNA 1-3.NP
 - FASÁDNÍ SILIKONOVÁ PASTOVITÁ OMÍTKA (BAUMIT SILIKONTOP) 3 mm
 - UNIVERZÁLNÍ ZÁKLADNÍ NÁTĚR POD FASÁDNÍ OMÍTKY (BAUMIT UNIPRIMER)
 - VÝZTUŽNÁ SKLŮTEXTILNÍ SÍŤOVINA (BAUMIT STAREX)
 - LEPIČI A STĚRKOVÁ HMŮTA NA BÁZI CEMENTU (BAUMIT STARCONTACT) 5 mm
 - FASÁDNÍ TEPELNĚ IZOLAČNÍ DESKY (ISOVER TWINNER) 150 mm
 - LEPIČI A STĚRKOVÁ HMŮTA NA BÁZI CEMENTU (BAUMIT STARCONTACT) 10 mm
 - ŽELEZOBETONOVÁ NOSNÁ KONSTRUKCE 250 mm
 - PENETRAČNÍ NÁTĚR
 - SÁDROVÁ OMÍTKA VČETNĚ MALBY (BAUMIT RATIO SLIM) 10 mm

±0,000 = 222,000 m n.m. BpV

Jméno studenta	Vedoucí bakalářské práce:	Školní rok	Fakulta stavební
Li Alisa	Ing. Jiří Nováček, Ph.D.	2020/2021	ČVUT
Předmět	124BAPC – Bakalářská práce		Datum
Název projektu	Projekt bytového domu v Berouně se zaměřením na stavební fyziku		03.2021
Výkres	D.1.1.09.b Řez BB'	Měřítka	1:50
		Formát	A0