



POHLED SEVERNÍ

SCHEMA POHLEDU

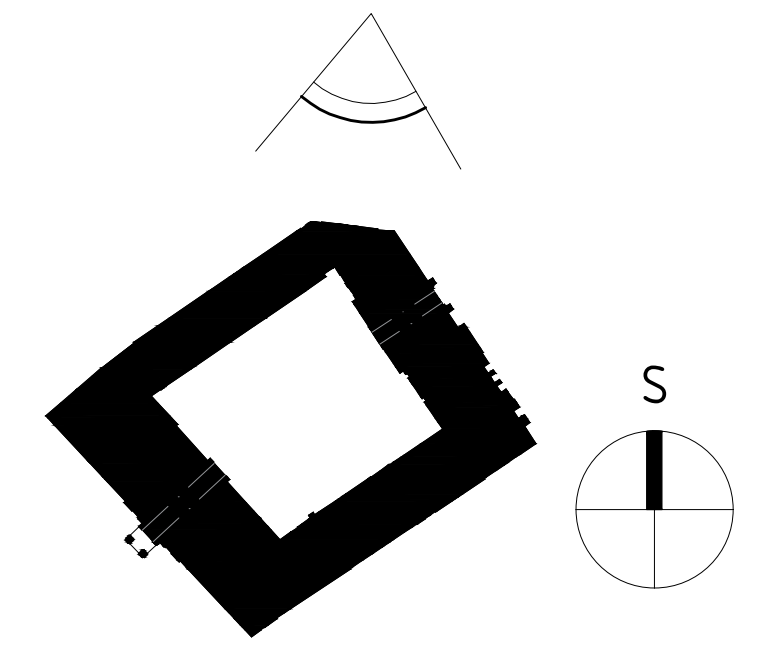

LEGENDA:

- [A] ŠTUKOVÁ VÝZDOBA
- [B] ŠTUKOVÁ BOSÁŽ
- [C] PLECH
- [D] PLECHOVÝ OKAP
- [E] PLECHOVÝ SVOD
- [F] OCELOVÁ MŘÍŽ
- [G] STŘEŠNÍ OKNO
- [H] HROMOSVOD
- [I] ELEKTRO ROZVADĚČ
- [J] ODVĚTRÁNÍ
- [K] BALUSTRÁDA
- [L] BRÍDLICOVÁ KRYTINA
- [M] ZÁBRADLÍ
- [N] SKLENĚNÁ VÝPLŇ

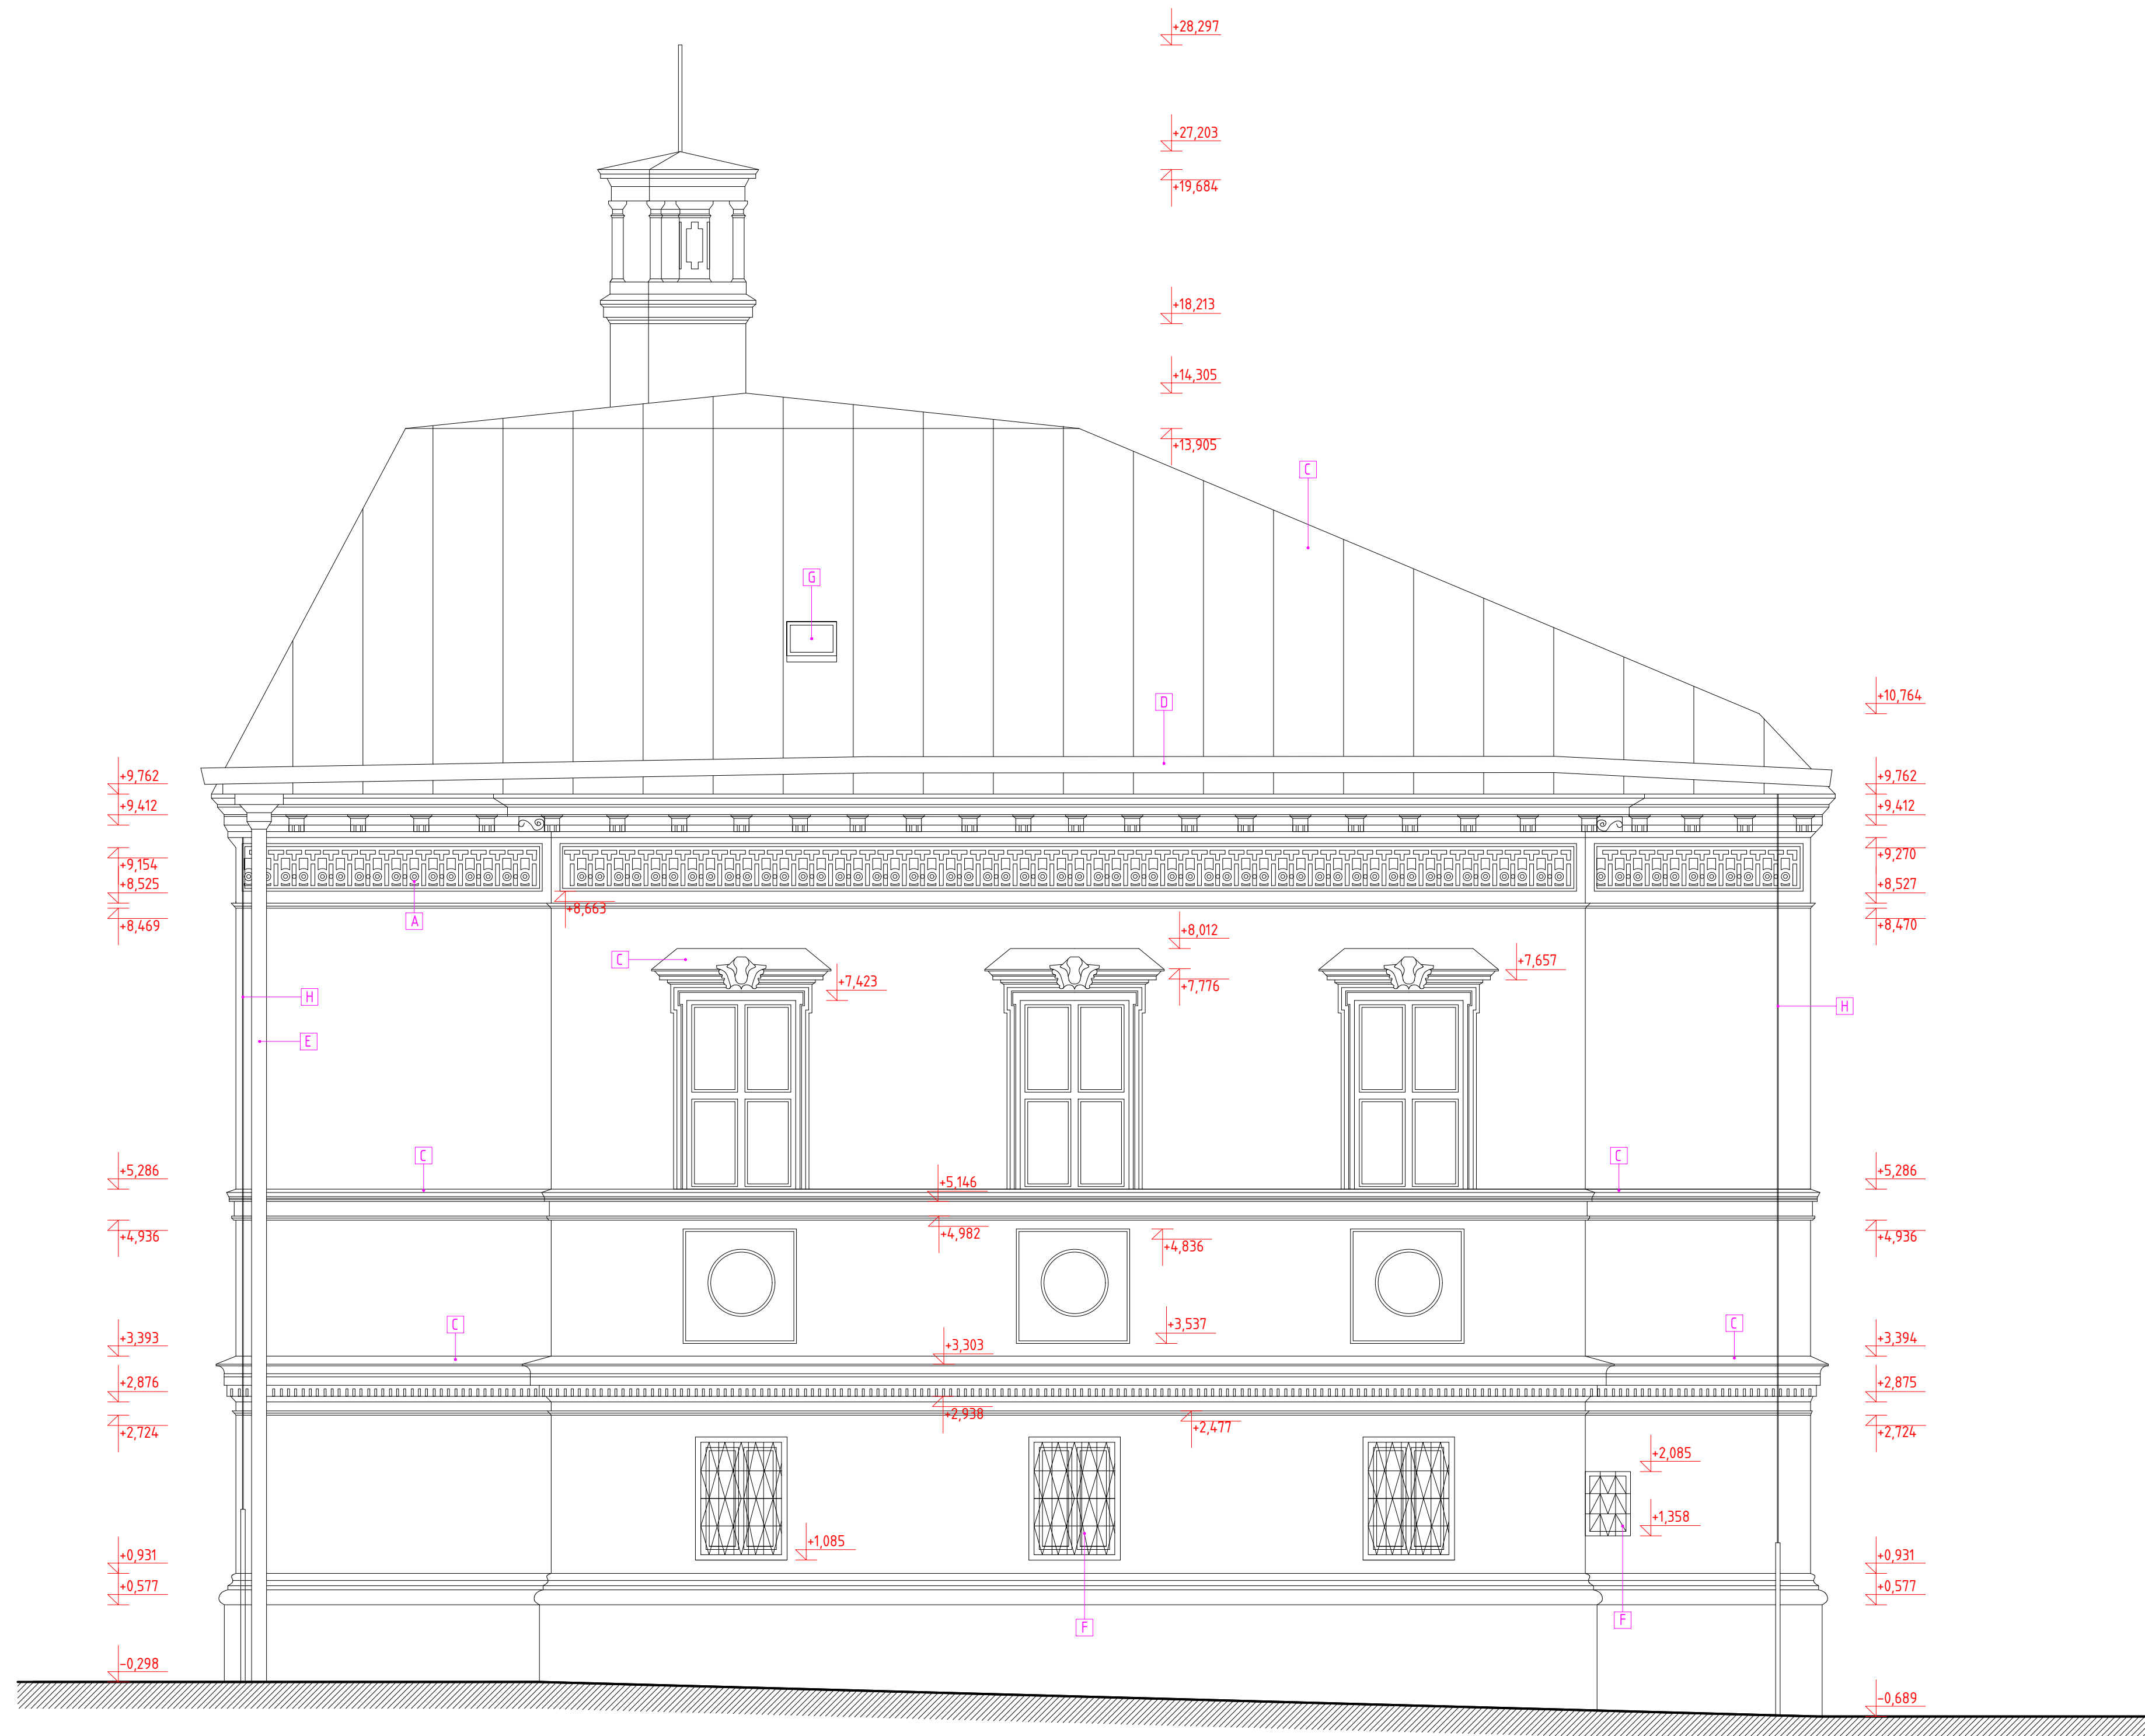

VYHDOTOVIL	VÝŠKOVÝ SYSTÉM	SOUŘADNICOVÝ SYSTÉM	
Eliška Papežová	Místní		
KATASTRÁLNÍ ÚZEMÍ	OBEC	NÁZEV SOUBORU	
Světlá nad Sázavou	Světlá nad Sázavou	POHLEDY.dwg	
AKCE :	Diplomová práce - Dokumentace skutečného stavu části zámku ve Světě nad Sázavou		FORMÁT
			A2
			MĚŘÍTKO
			1:50
			DATUM
			15.5.2021
OBSAH :	Pohled severní		Č. VÝKR.
			04