
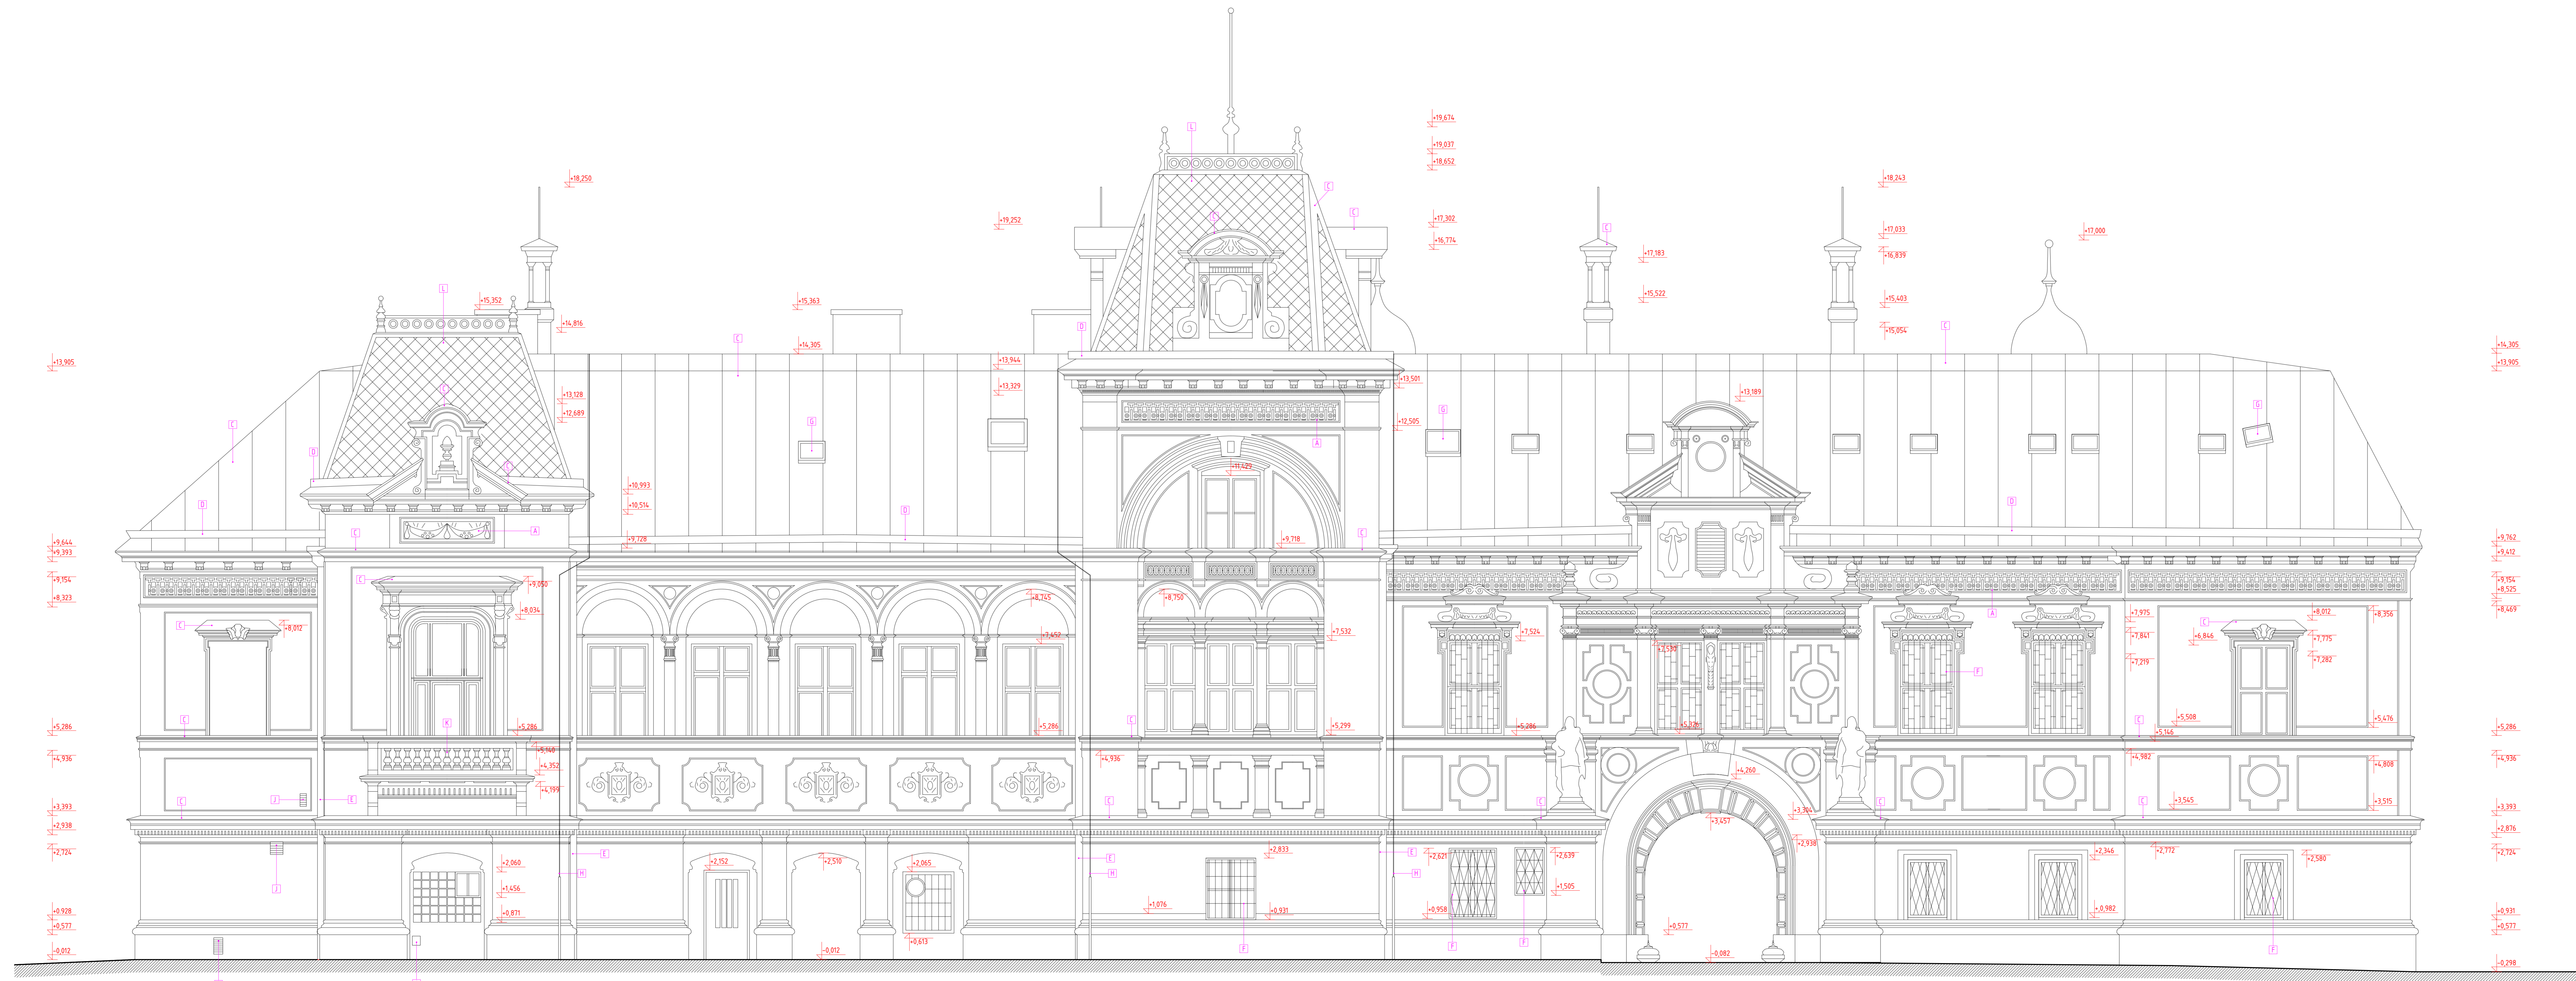


POHLED SEVEROVÝCHODNÍ

SCHEMA POHLEDU

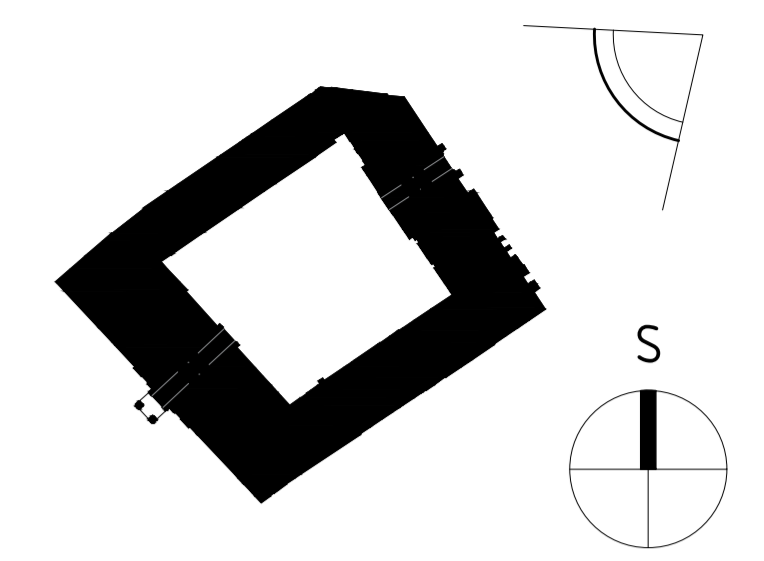

LEGENDA:

- [A] ŠTUKOVÁ VÝZDOBA
- [B] ŠTUKOVÁ BOSÁŽ
- [C] PLECH
- [D] PLECHOVÝ OKAP
- [E] PLECHOVÝ SVOD
- [F] OCELOVÁ HRÍŽ
- [G] STŘEŠNÍ OKNO
- [H] HRMOSVOD
- [I] ELEKTRO ROZVADIČ
- [J] ODVĚTRÁNÍ
- [K] BALUSTRÁDA
- [L] BRÁDLICOVÁ KRYTINA
- [M] ZÁBRADLÍ
- [N] SKLENĚNÁ VÍPĚL

VYHOTOVIL	VÝŠKOVÝ SYSTÉM	SOUŘADNICOVÝ SYSTÉM	
Edika Popelová	MĚŘÍTKO	NÁZEV SOUBORU	
KATASTRÁLNÍ ÚZEMÍ	OBEC	POHLEDY.dwg	
Světla nad Sázkou	Světla nad Sázkou		
AKCE			
Diplomová práce - Dokumentace skutečného stavu části zámku ve Světla nad Sázkou			FORMÁT A2
			MĚŘÍTKO 1:50
			DATUM 15.10.2021
OBŠAH : Pohled severovýchodní			Č. VÝKR. 05

VYTVOŘENO VE STUDENTSKÉ VERZI PRODUKTU AUTODESK

VYTVOŘENO VE STUDENTSKÉ VERZI PRODUKTU AUTODESK