


- Keramická dlažba - tl. 15 mm
- Lepidlo - tl. 5 mm
- Cementový litý potěr Cemflow - tl. 50 mm
- Separální vrstva - PE folie
- Minerální vlna Rockwool Steprock HD - tl. 40 mm
- ŽB monolitická deska - tl. 350 mm
- Vzduchová mezera - tl. 530 mm
- Kovová konstrukce pro podhled
- SDK podhled - tl. 11 mm

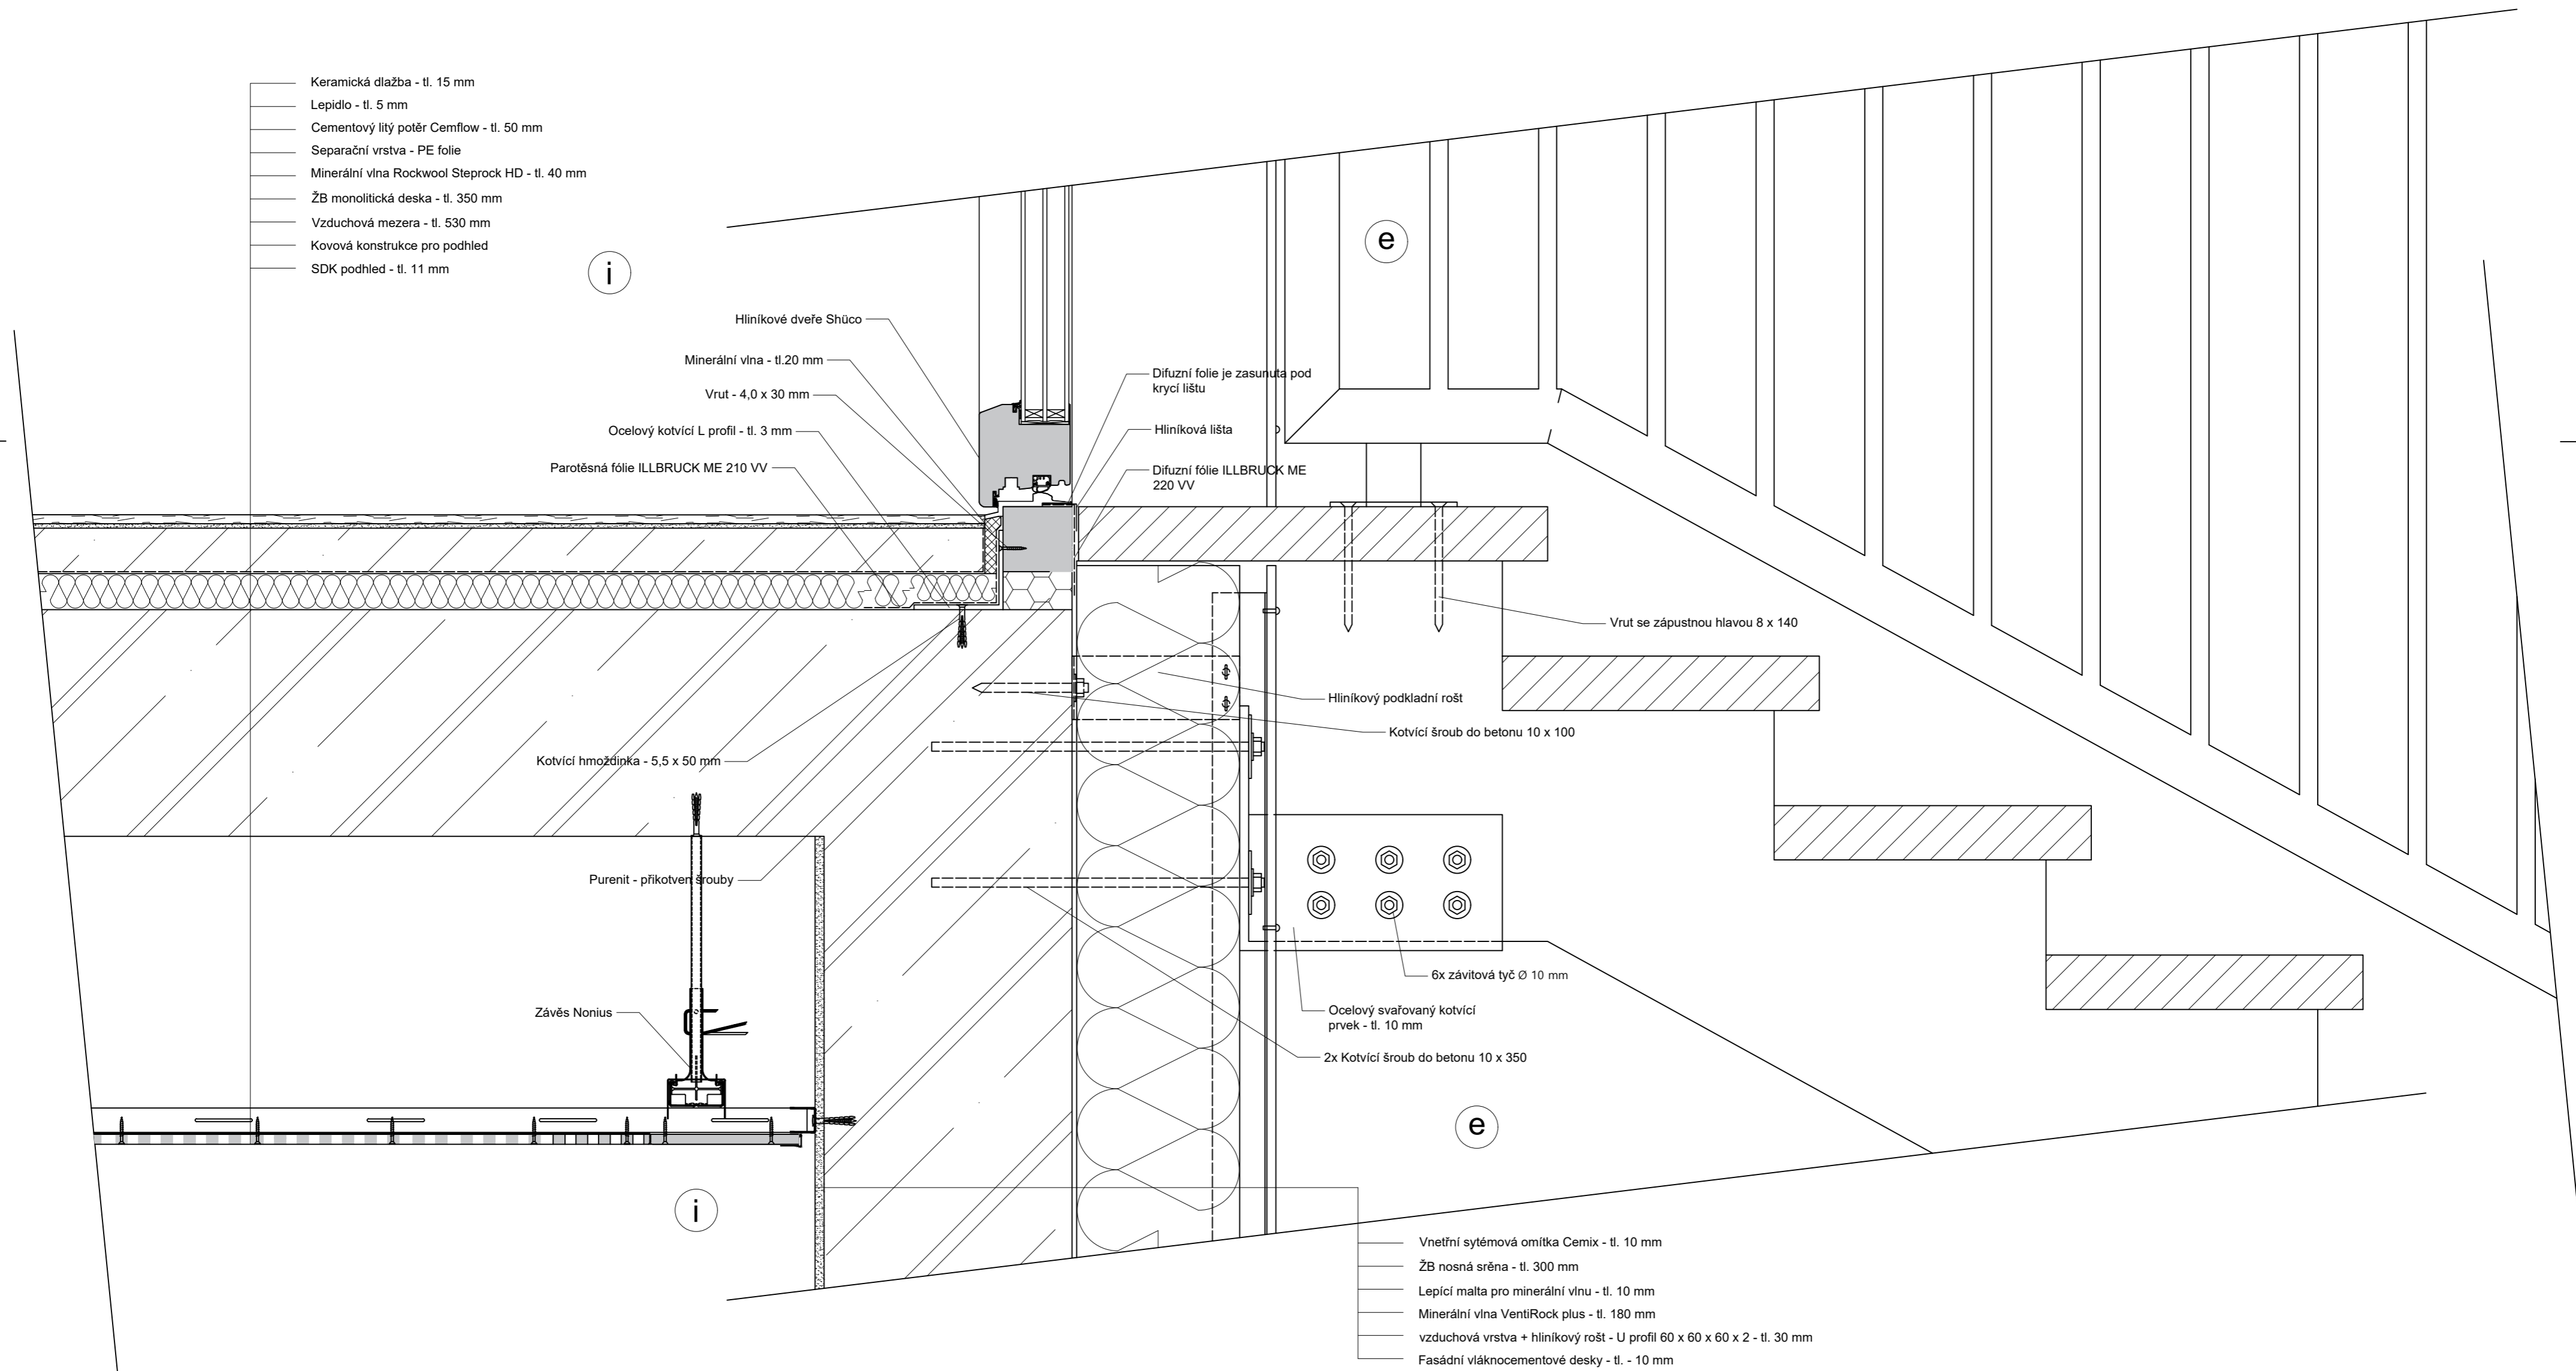

Zpracoval: René Věiki	Konzultant: Ing. Radek Zígler, Ph.D.	Školí rok: 2020/2021	Fakulta stavební
Katedra: Katedra konstrukcí pozemních staveb			ČVUT
Projekt : Divadlo na Orlí Brno			Datum 5/2021
Úloha : Detail 2 – Vstup na terasu			Měřítko 1:5
			Č. výkresu D.1.1.16