
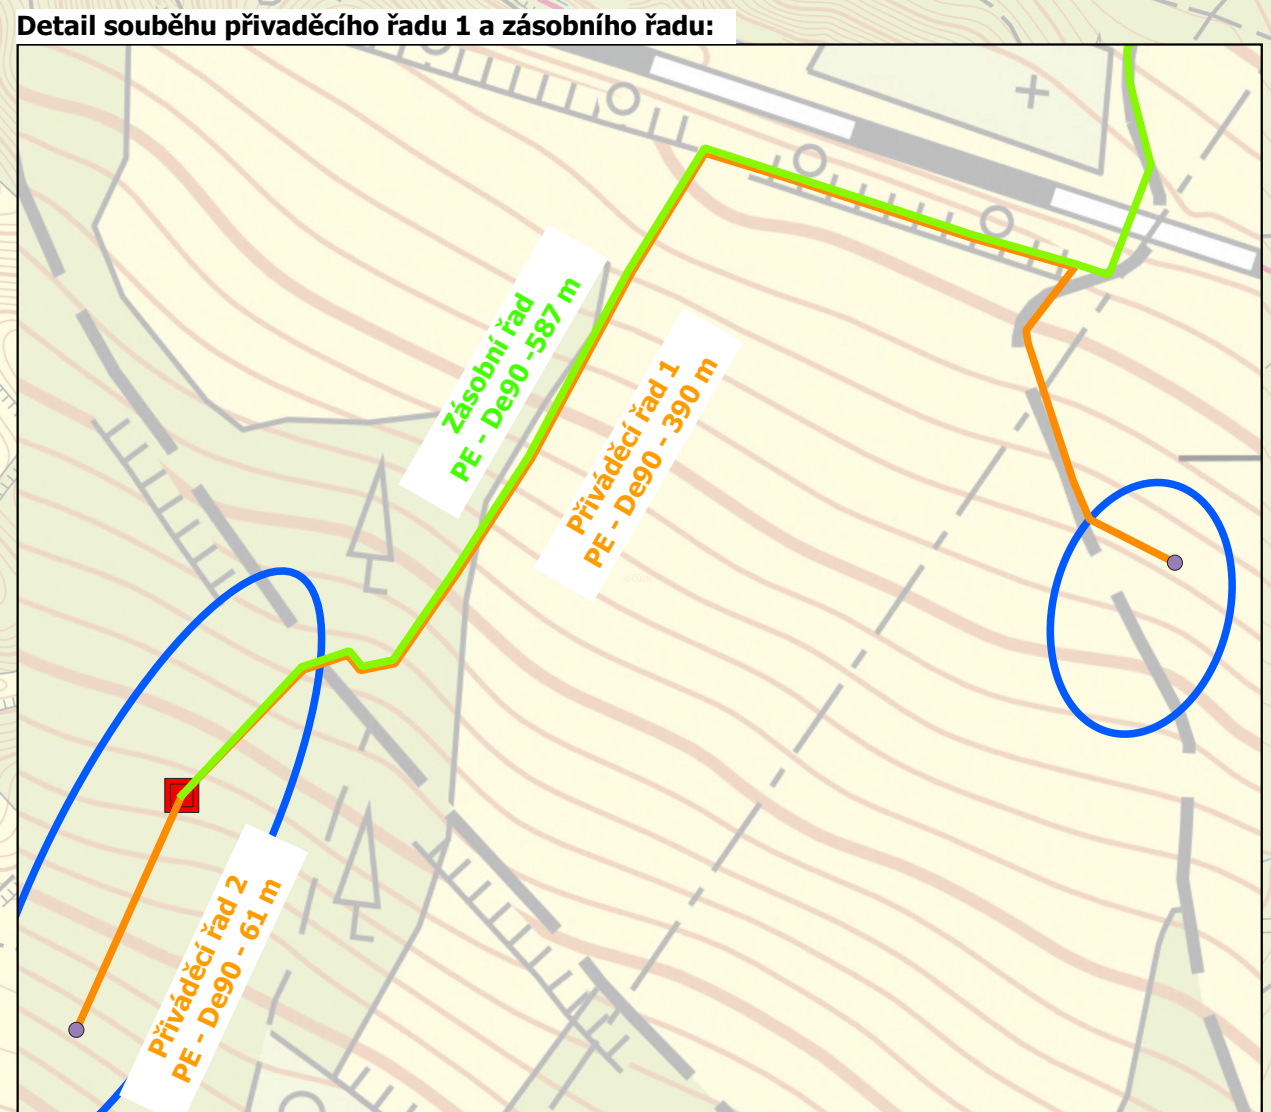


PŘÍLOHA 1. - PŘEHLEDNÁ SITUACE
Zásobení obce Borovnička pitnou vodou
Varianta I. - vybudování nových místních zdrojů

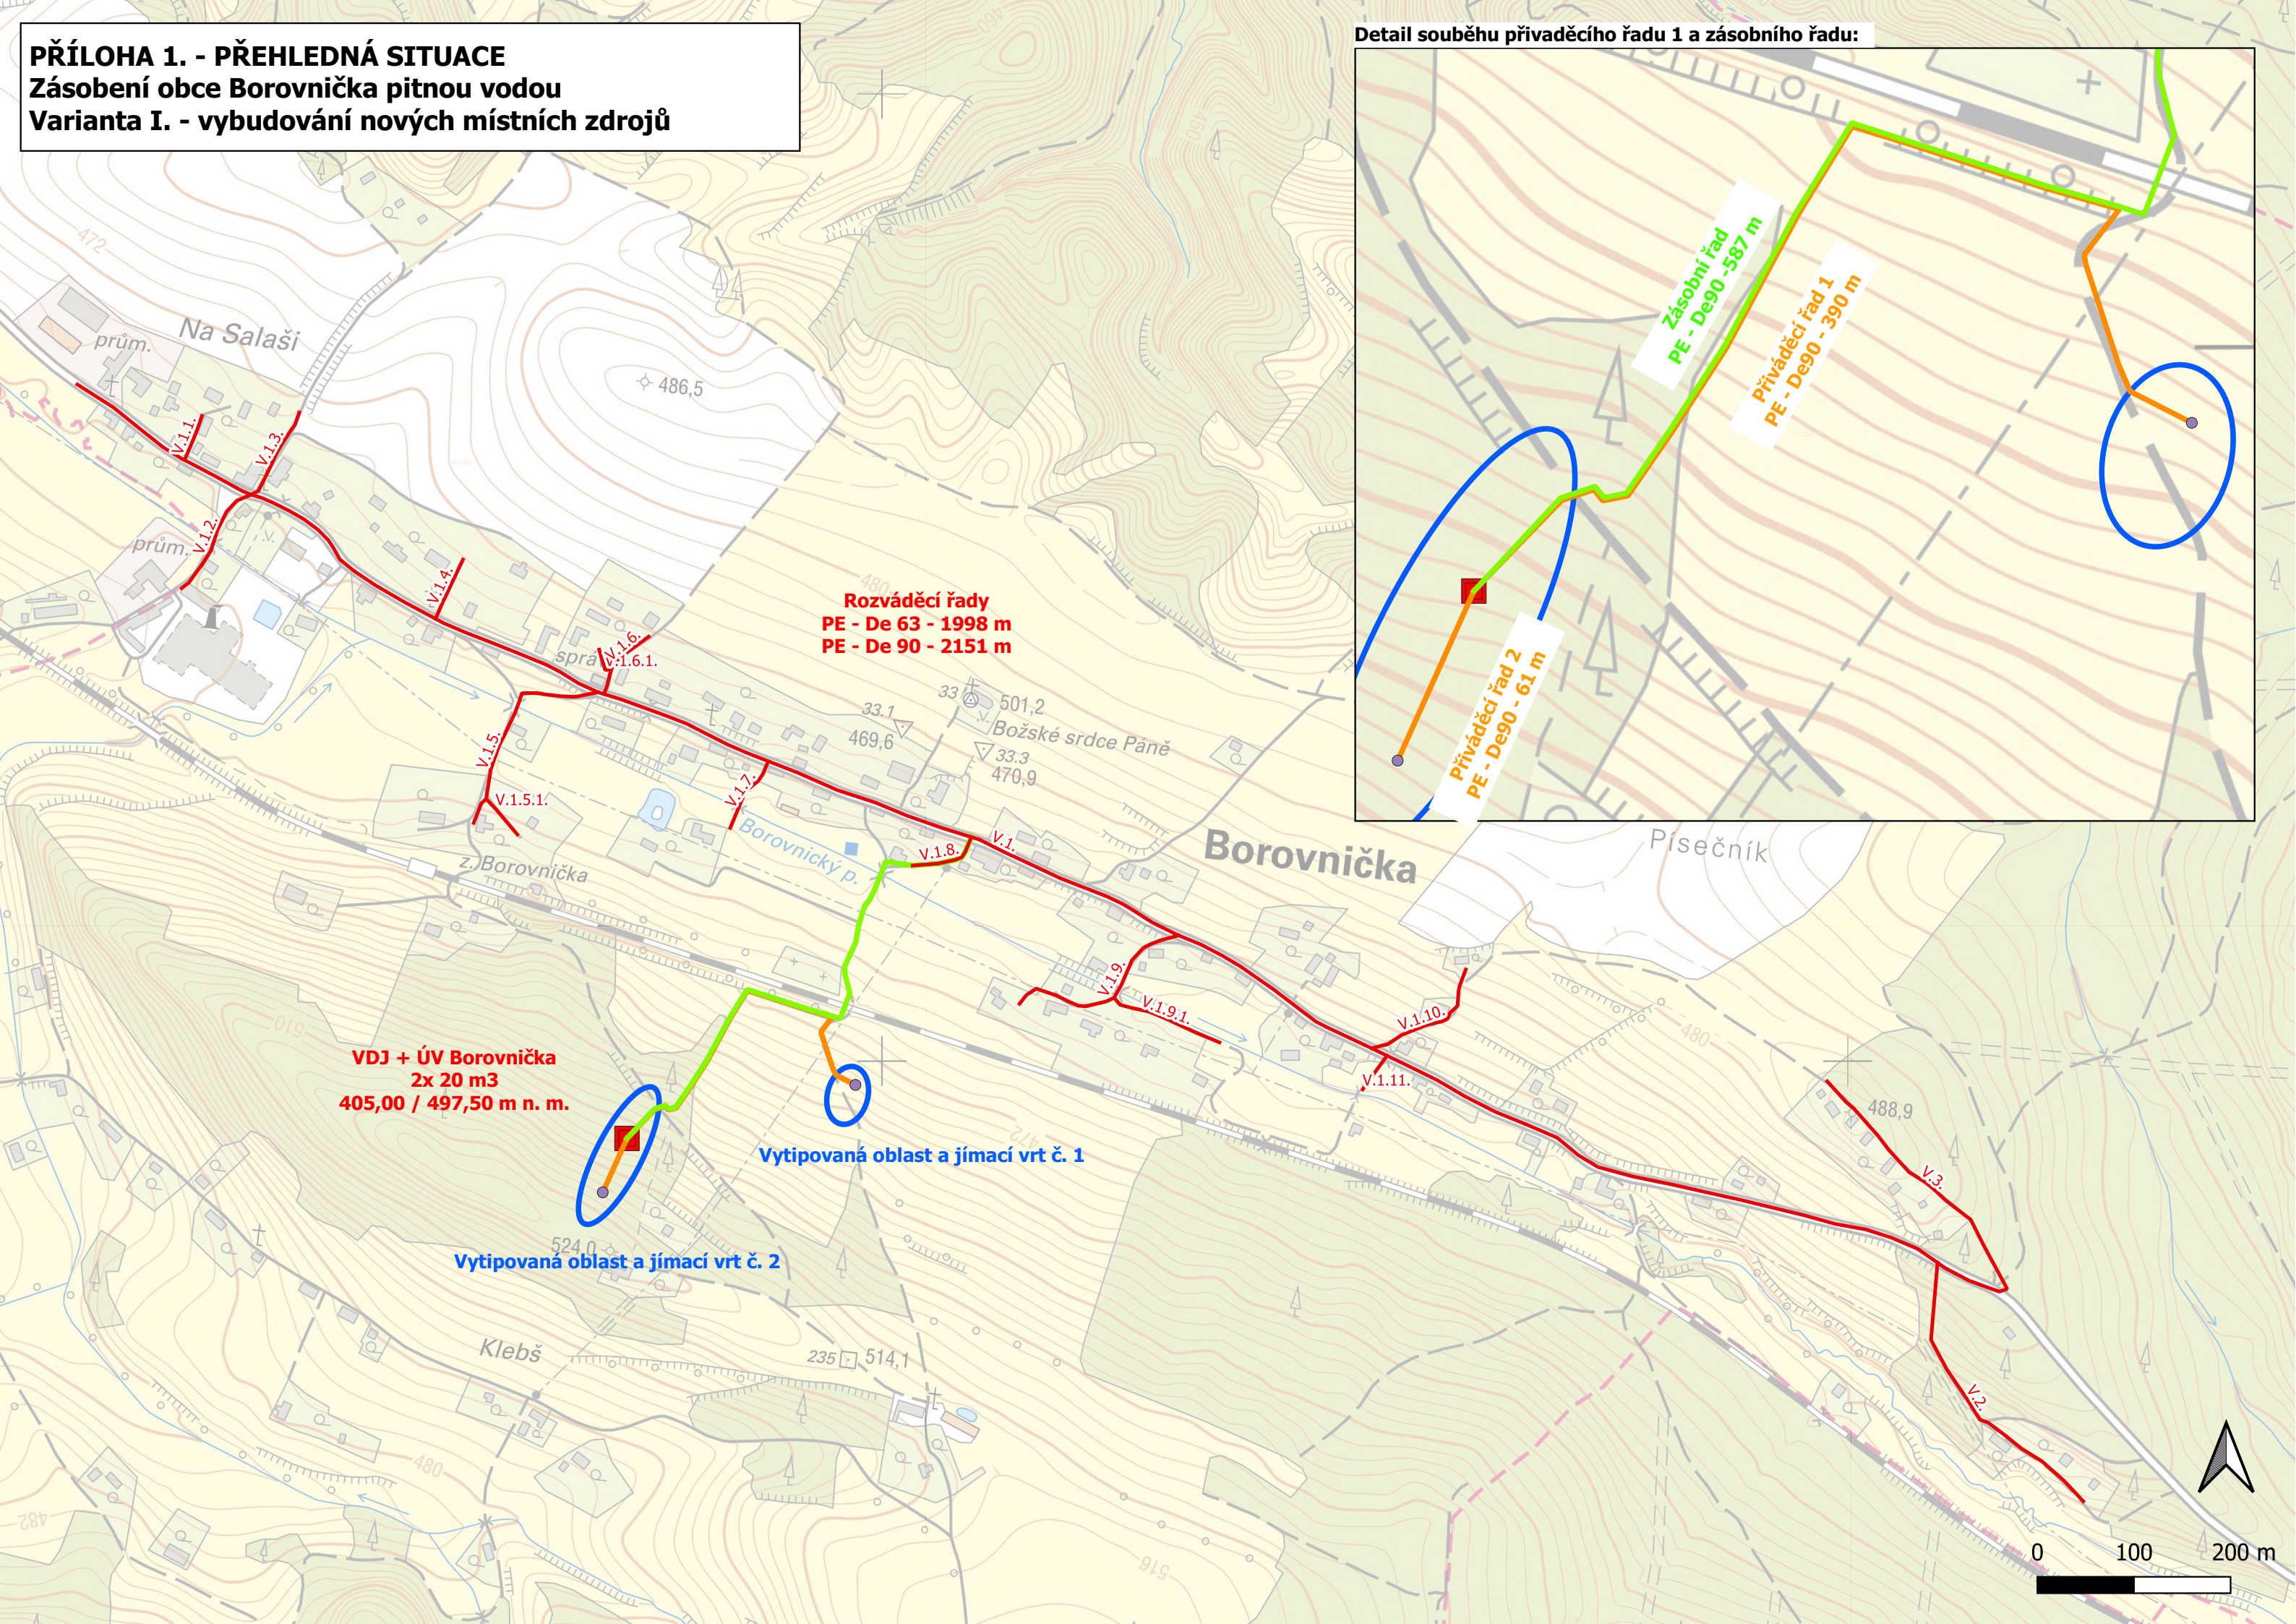

Rozváděcí řady
PE - De 63 - 1998 m
PE - De 90 - 2151 m

VDJ + ÚV Borovnička
2x 20 m³
405,00 / 497,50 m n. m.

Vytipovaná oblast a jímací vrt č. 1

Vytipovaná oblast a jímací vrt č. 2

