PŘÍLOHA 2. - PŘEHLEDNÁ SITUACE
Zásobení obce Borovnička pitnou vodou
Varianta III. - napojení na vodovodní systém v obci Borovnice
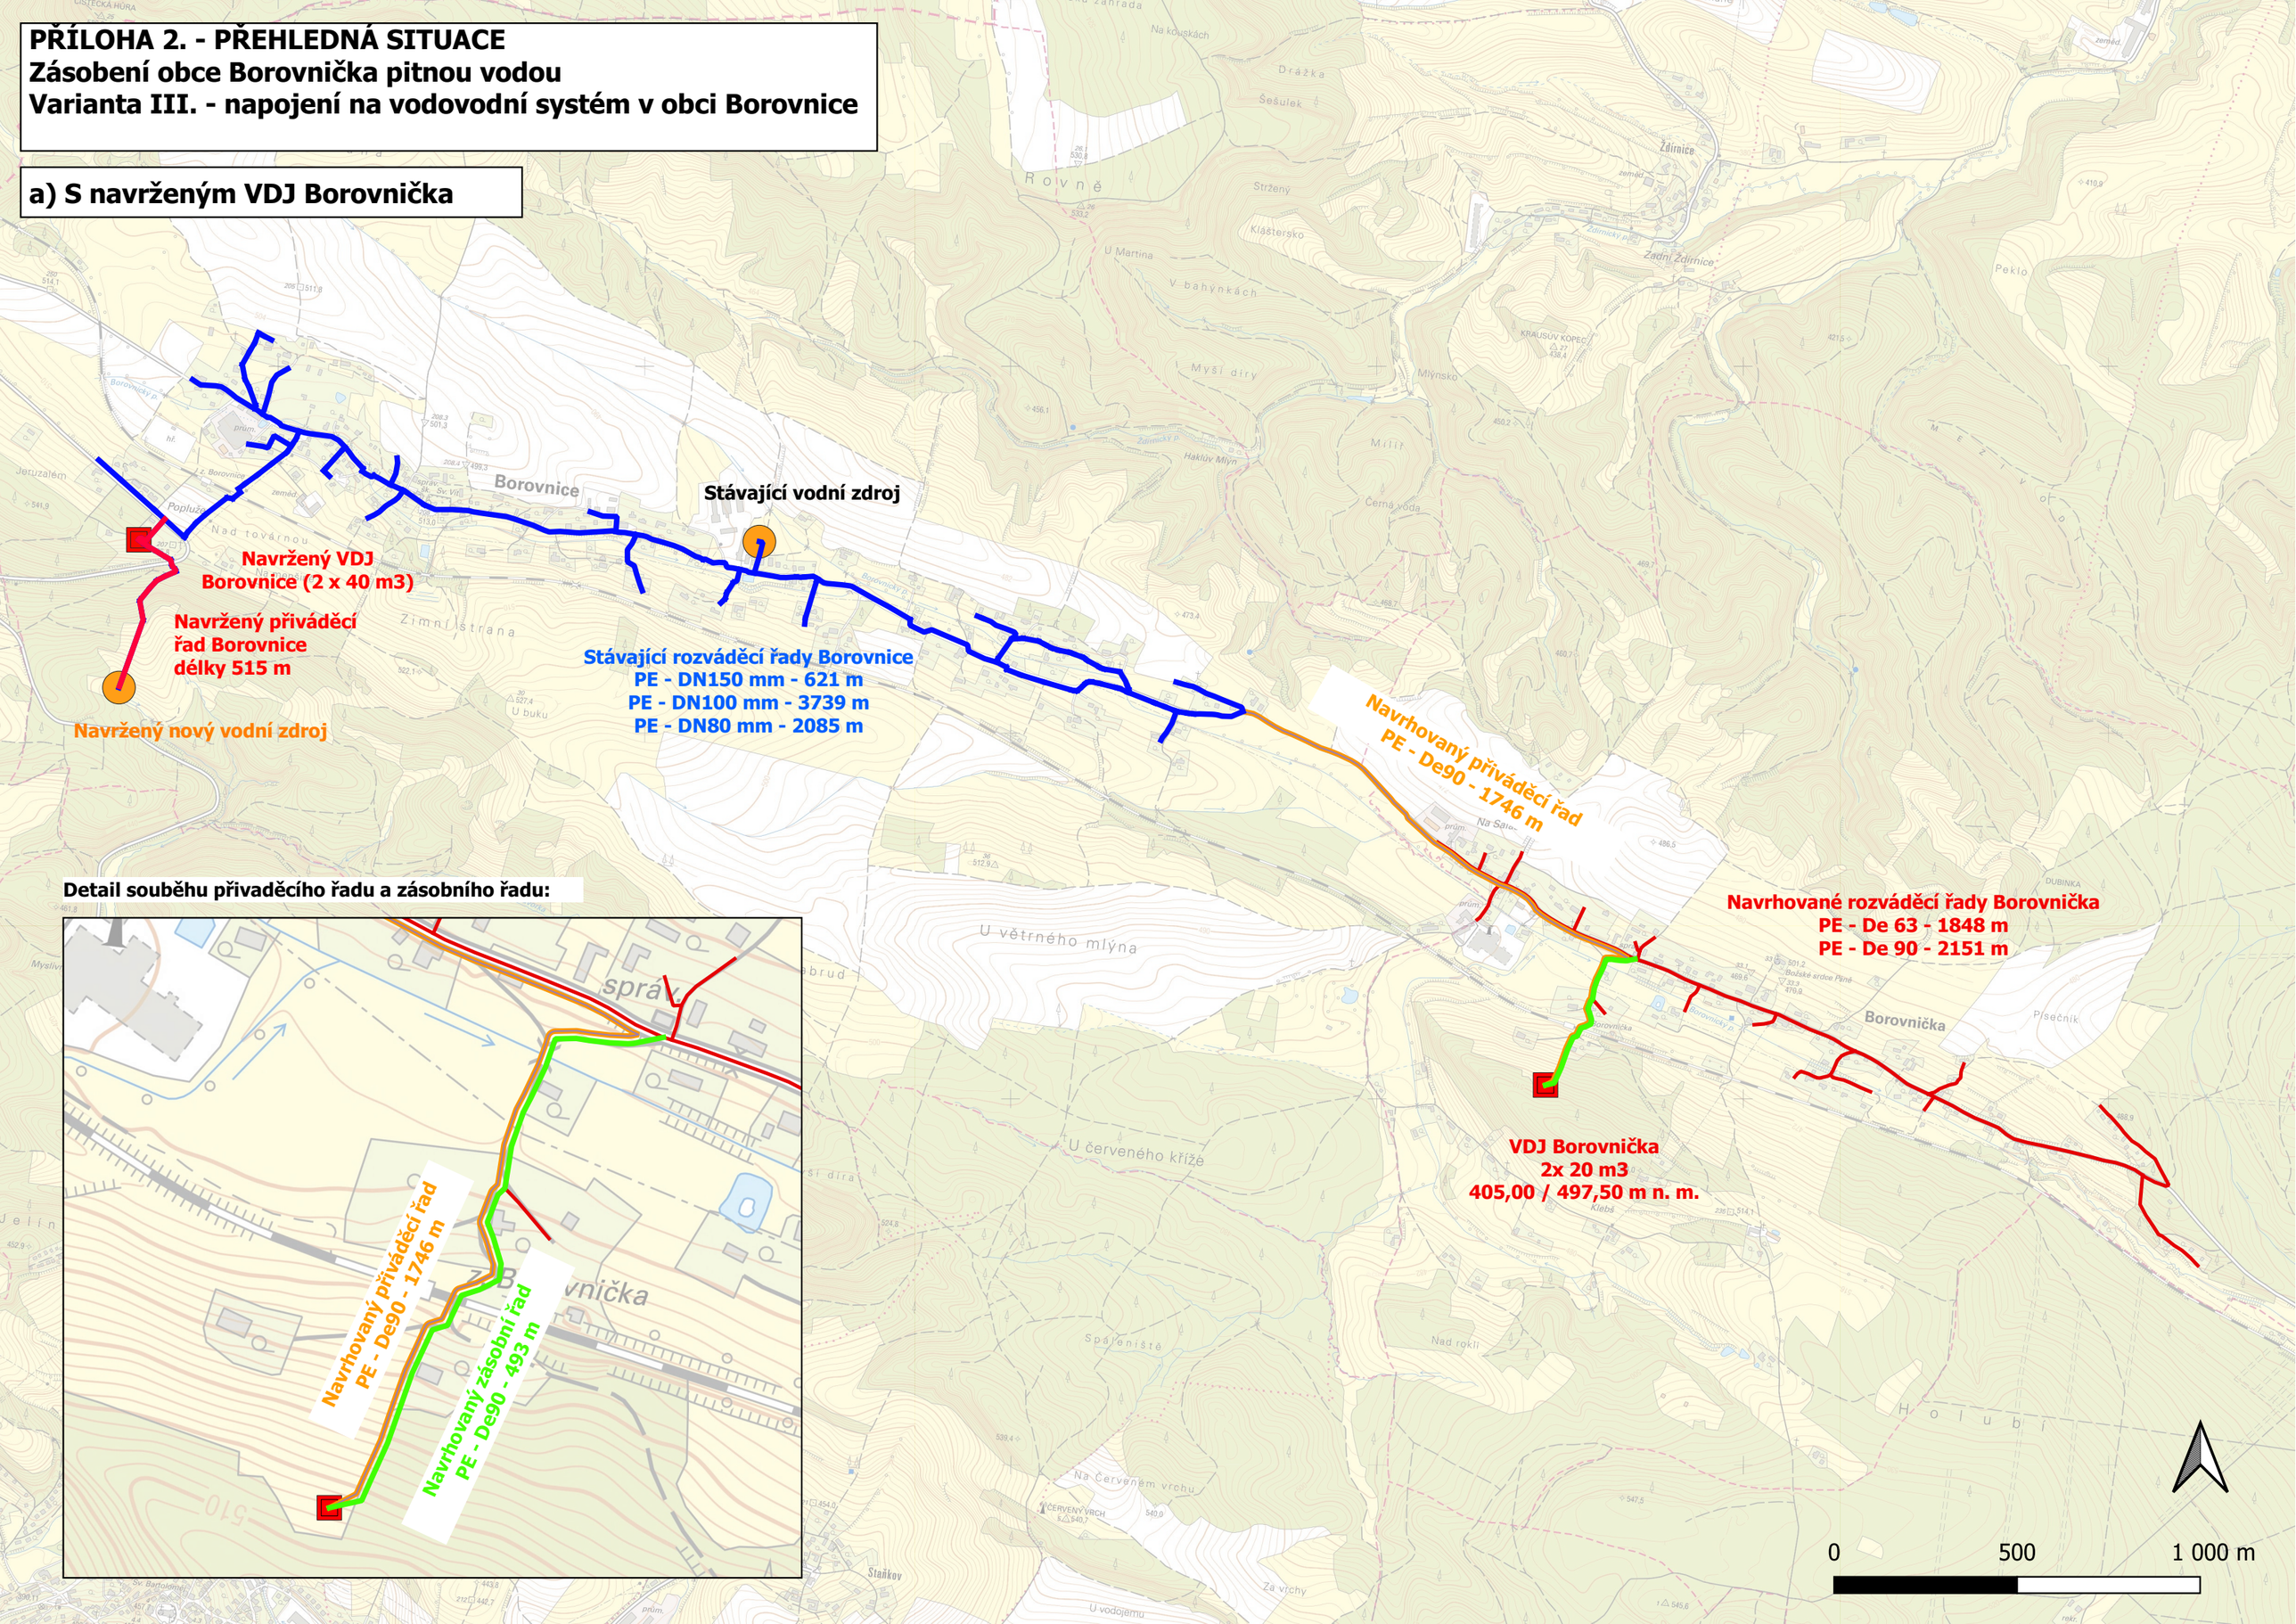
a) S navrženým VDJ Borovnička