


**PŘÍLOHA 3. - PŘEHLEDNÁ SITUACE**  
**Zásobení obce Borovnička pitnou vodou**  
**Varianta III. - napojení na vodovodní systém v obci Borovnice**

**b) S redukčním ventilem**

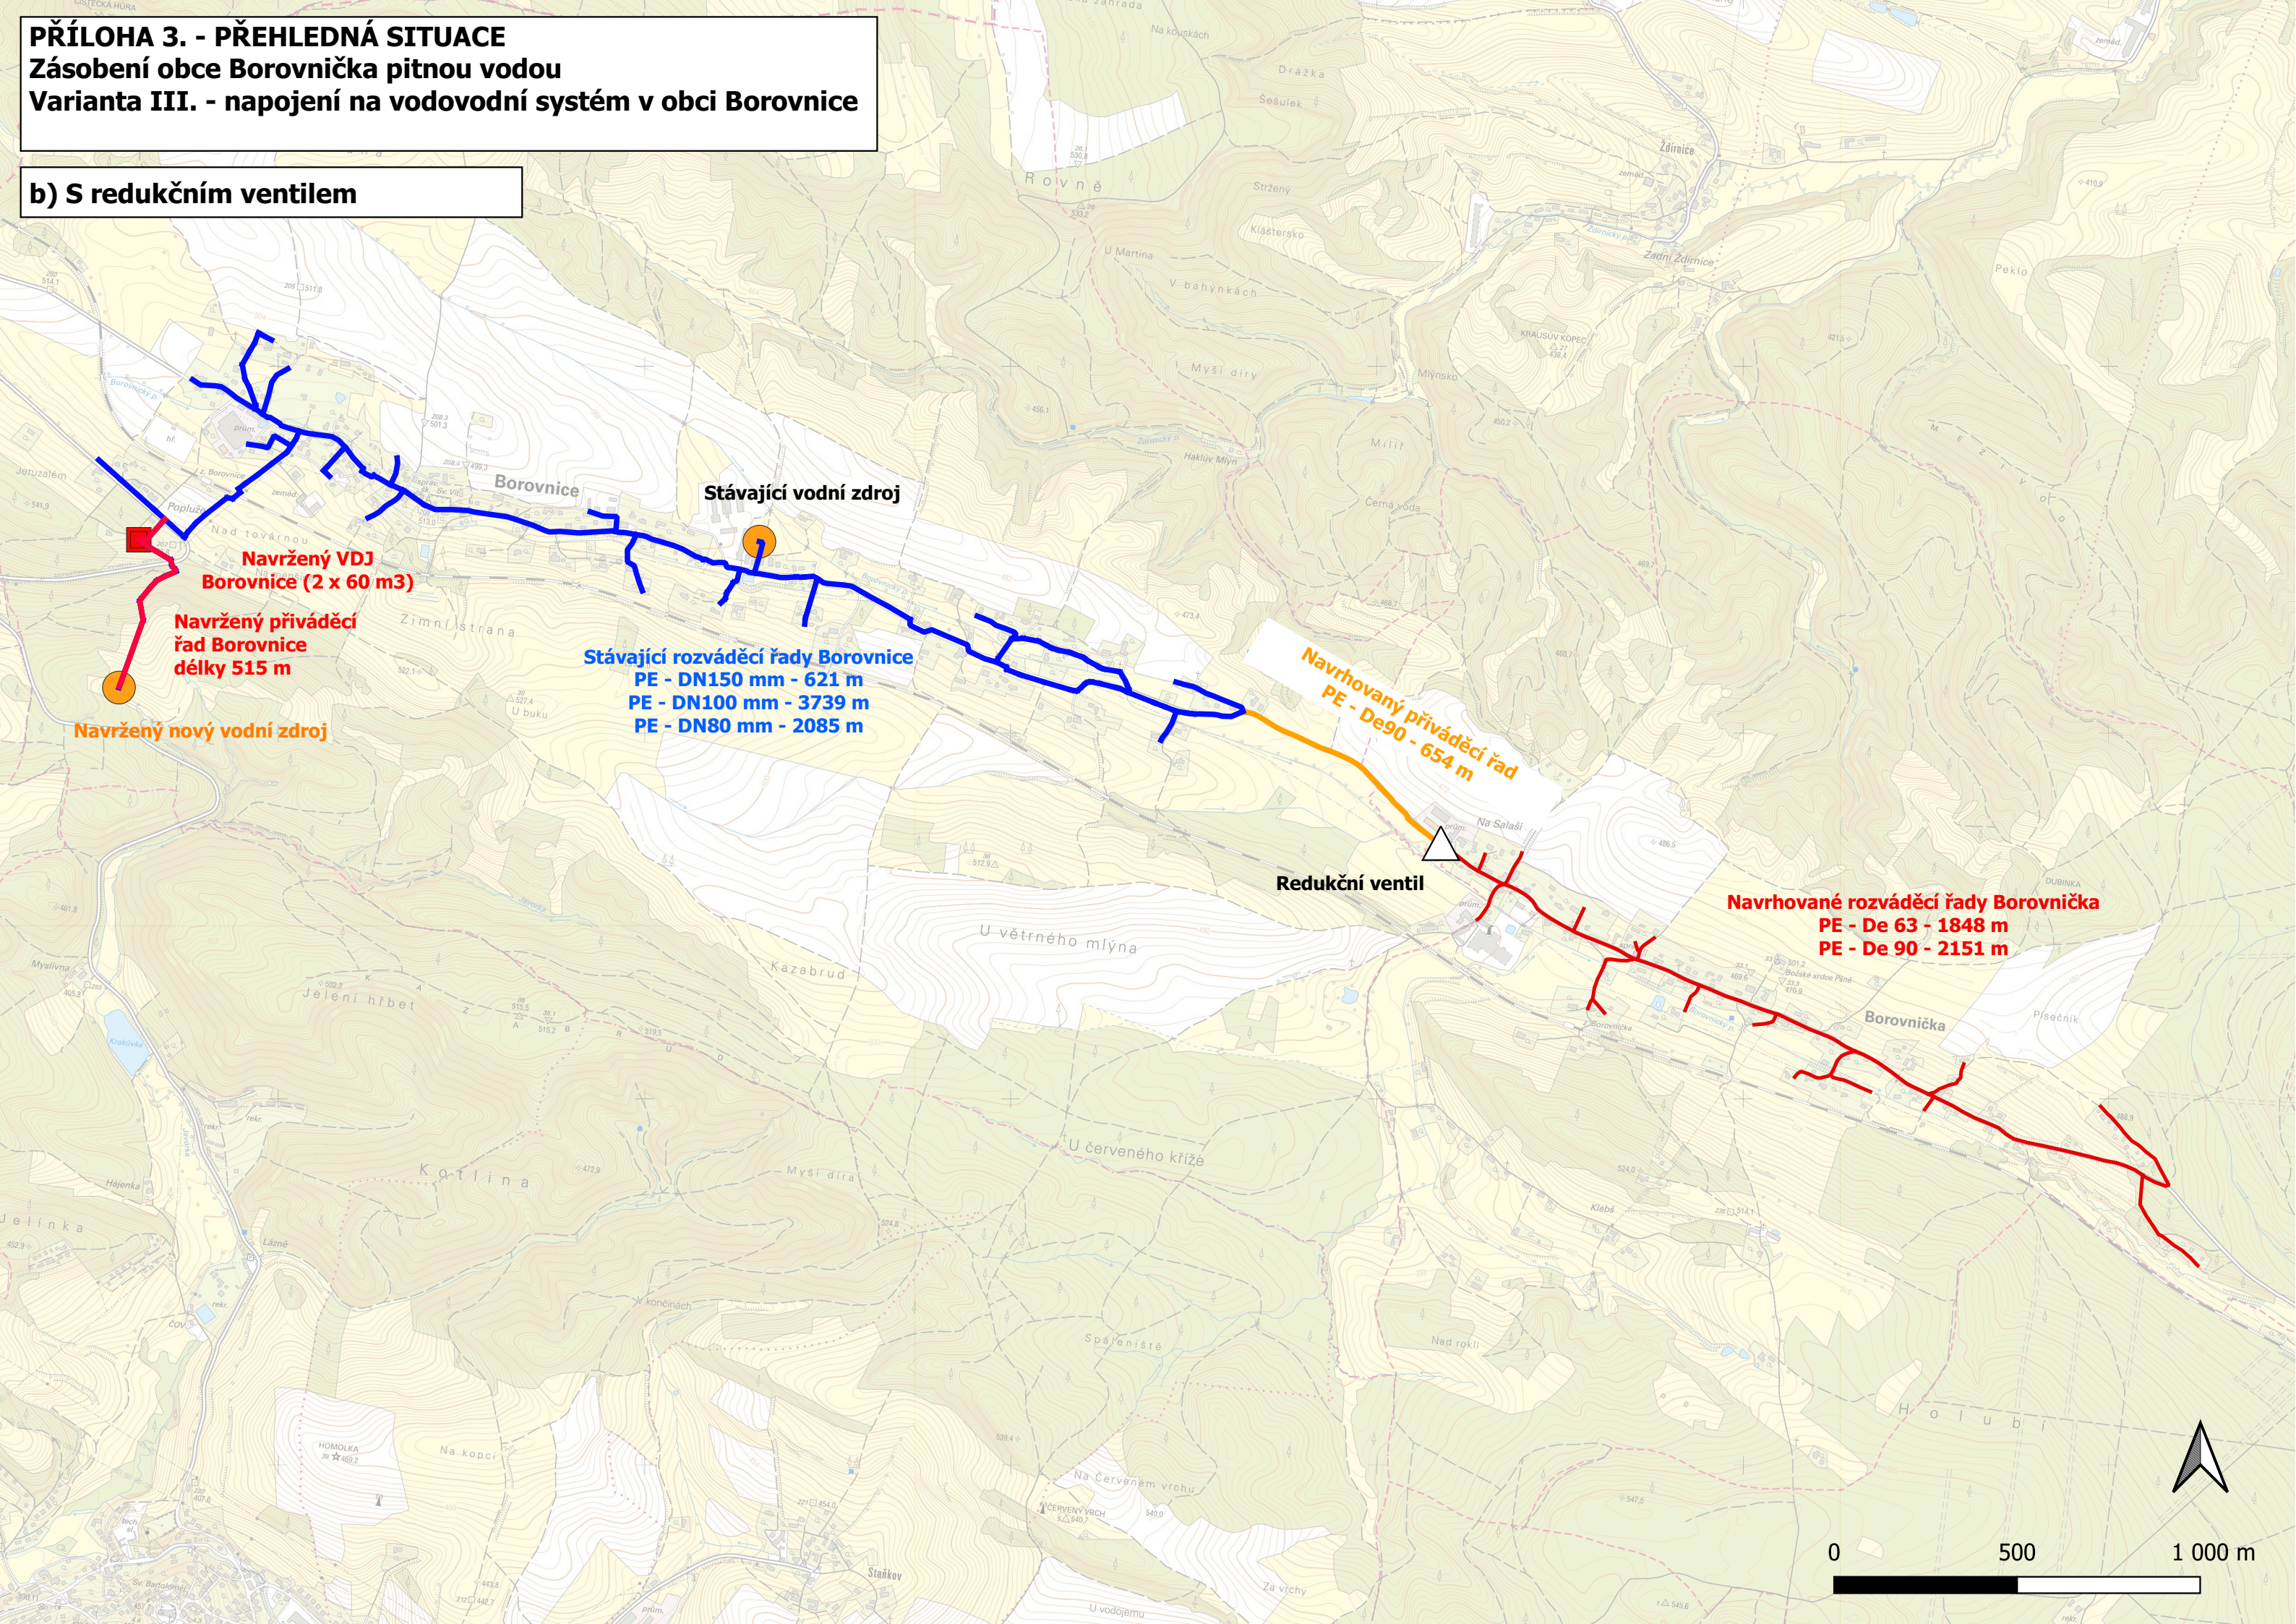

**Navržený VDJ Borovnice (2 x 60 m3)**  
**Navržený přiváděcí řad Borovnice délky 515 m**  
**Navržený nový vodní zdroj**

**Stávající rozváděcí řady Borovnice**  
**PE - DN150 mm - 621 m**  
**PE - DN100 mm - 3739 m**  
**PE - DN80 mm - 2085 m**

**Navrhovaný přiváděcí řad PE - De90 - 654 m**

**Redukční ventil**

**Navrhované rozváděcí řady Borovnička**  
**PE - De 63 - 1848 m**  
**PE - De 90 - 2151 m**

