


**PŘÍLOHA 4. - PŘEHLEDNÁ SITUACE**  
**Zásobení obce Borovnička pitnou vodou**  
**Varianta IV. - napojení na skupinový vodovod Hostinné**

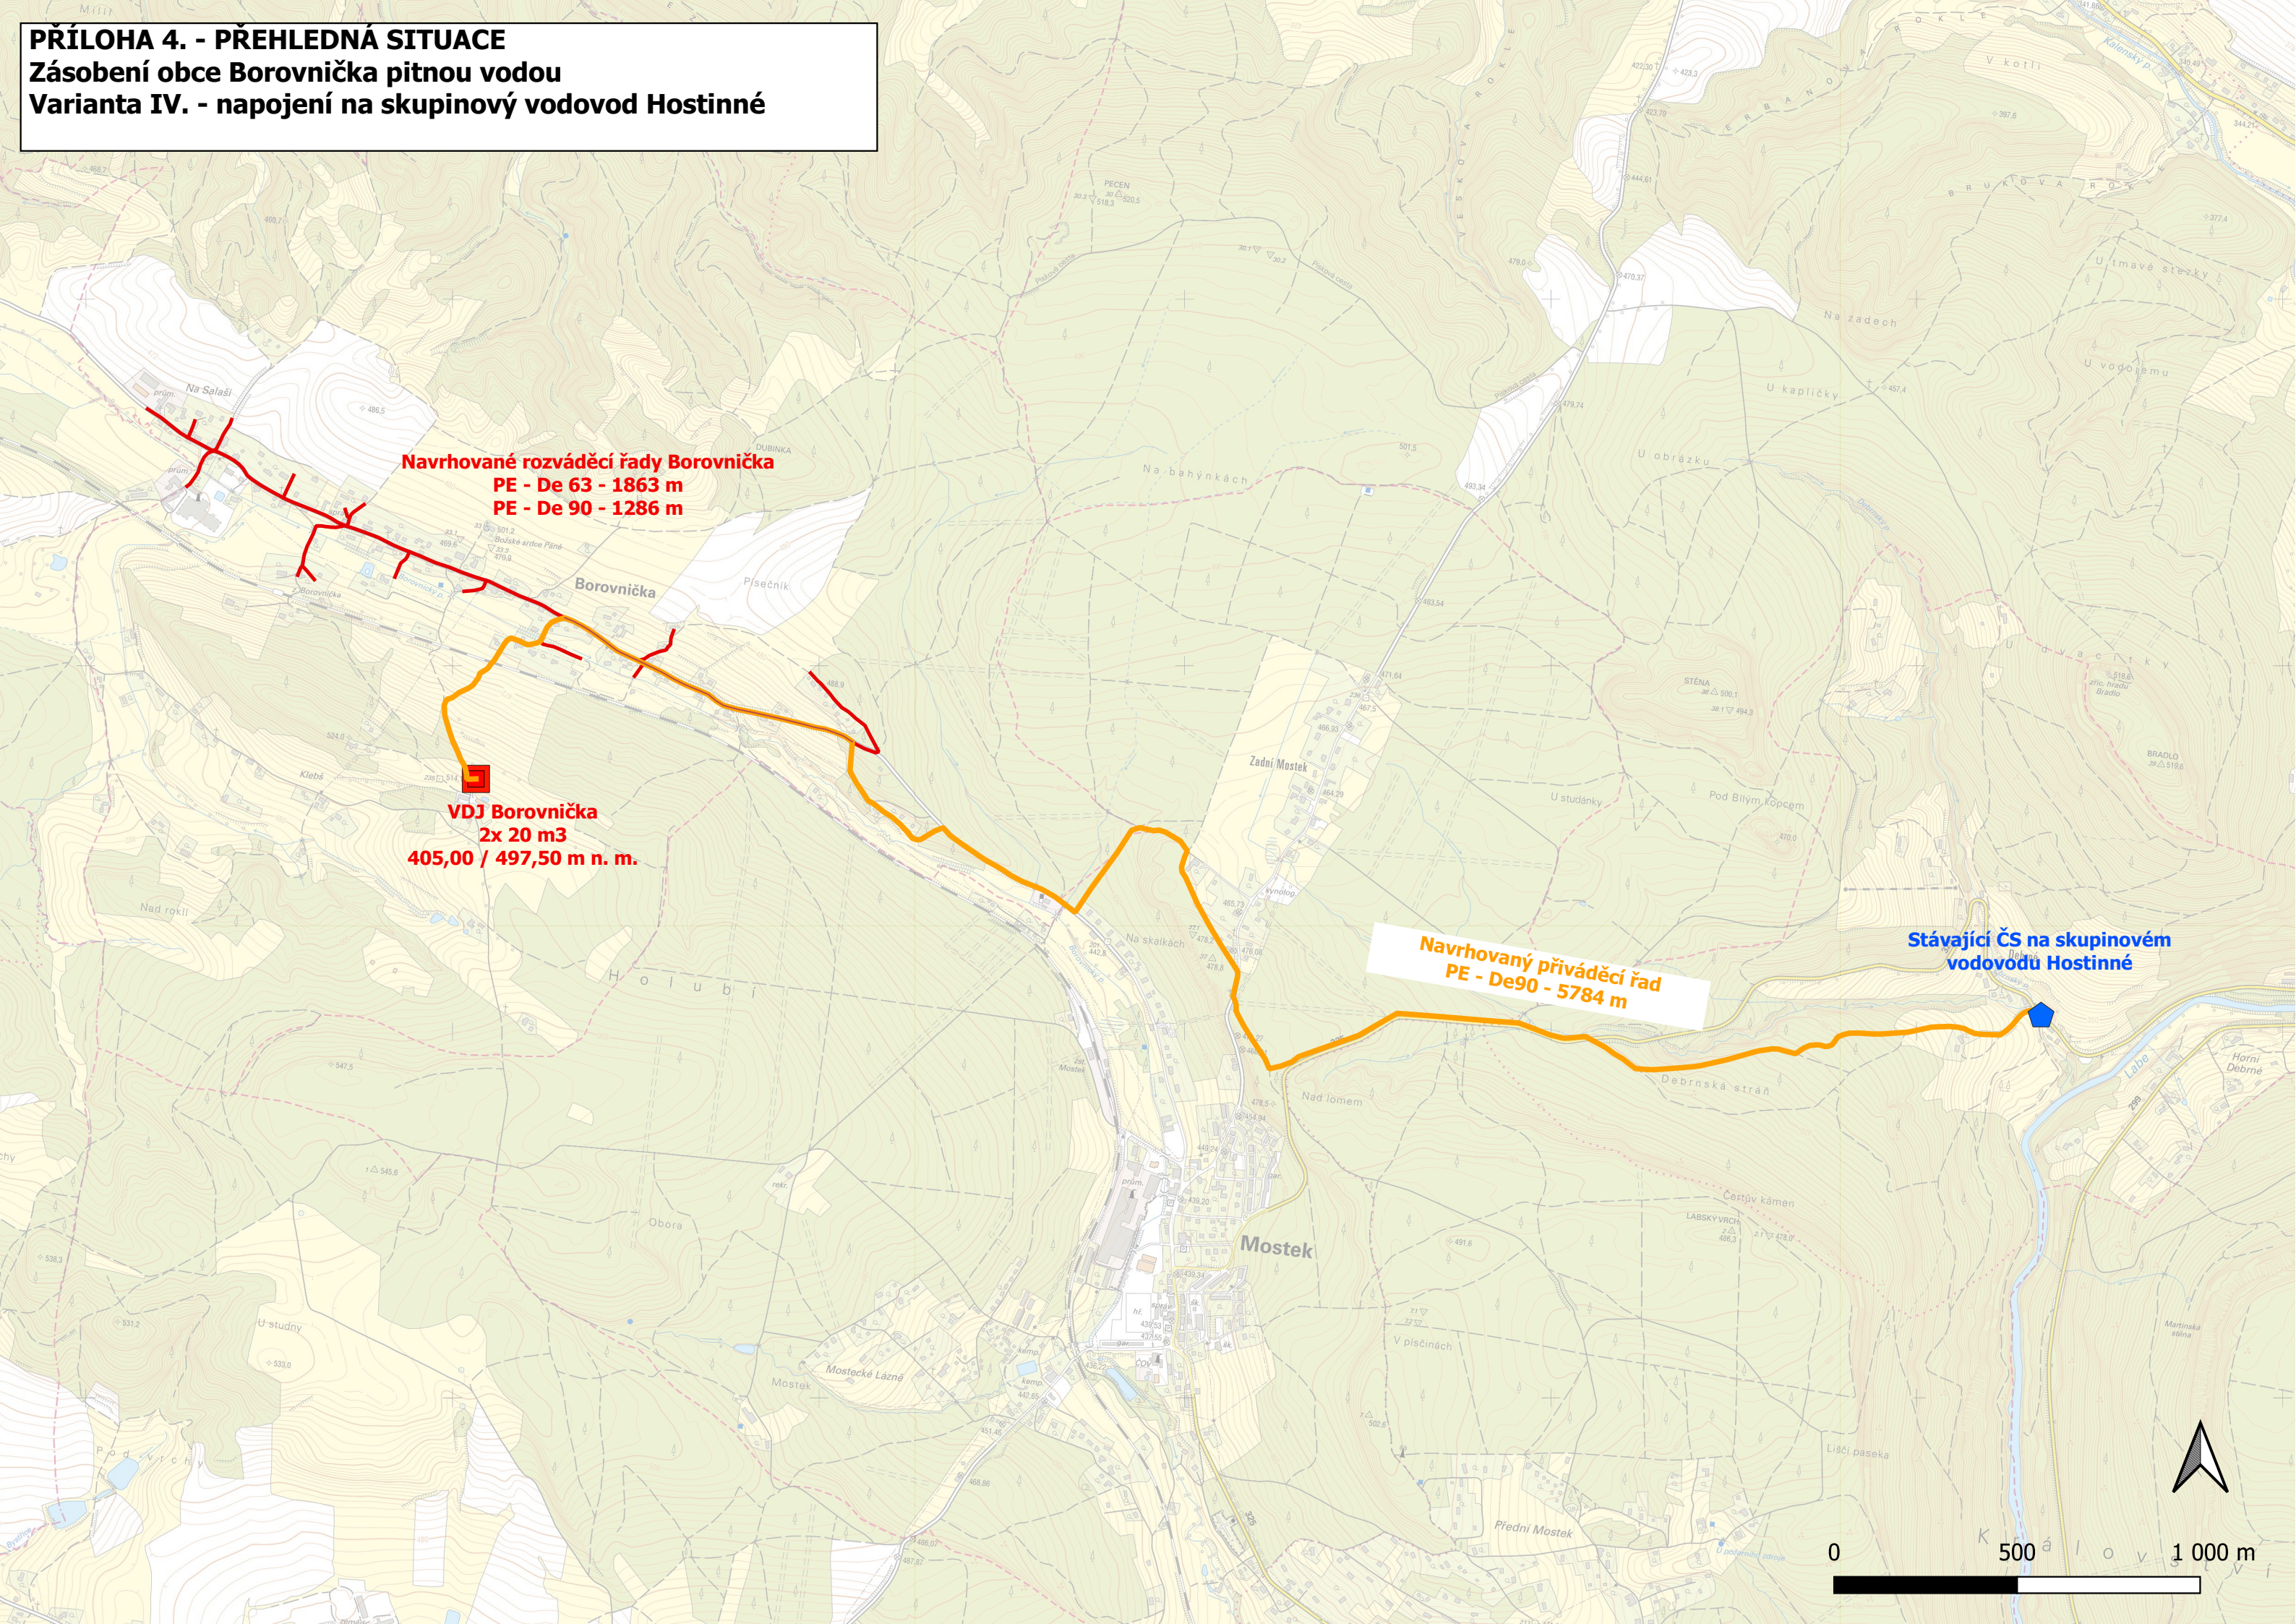

**Navrhované rozváděcí řady Borovnička**  
**PE - De 63 - 1863 m**  
**PE - De 90 - 1286 m**

**VDJ Borovnička**  
**2x 20 m<sup>3</sup>**  
**405,00 / 497,50 m n. m.**

**Navrhovaný přiváděcí řad**  
**PE - De90 - 5784 m**

**Stávající ČS na skupinovém**  
**vodovodu Hostinné**

