


SEZNAM DOKUMENTACE

Projekt: ZTI Bytového domu Rohan
Stupeň: Rozšířená DPS
Název: SEZNAM DOKUMENTACE

Číslo dokumentu	Název dokumentu
A1.	1 Dimenze ZTI
B1.	-- Seznam dokumentace 1 Technická zpráva - Kanalizace 2 Půdorys 1.PP - Kanalizace 3 Půdorys 1.NP - Kanalizace 4 Půdorys 2.NP - Kanalizace 5 Půdorys 3.NP - Kanalizace 6 Půdorys 4.NP - Kanalizace 7 Půdorys střechy - Kanalizace 8 Svislý řez - Kanalizace 9 Podélné řezy - Splašková kanalizace 10 Podélné řezy - Dešťová kanalizace 11 Podélný profil - Kanalizační přípojka 12 Vzorový řez - Kanalizace
B2.	-- Seznam dokumentace 1 Technická zpráva - Vodovod 2 Půdorys 1.PP - Vodovod 3 Půdorys 1.NP - Vodovod 4 Půdorys 2.NP - Vodovod 5 Půdorys 3.NP - Vodovod 6 Půdorys 4.NP - Vodovod 7 Izometrie - Vodovod 8 Podélný profil - Vodovodní přípojka 9 Vzorový řez - Vodovod
B3.	-- Seznam dokumentace 1 RN1 - AS-REWA ECO 8 EO/PB 2 RN2 - AS-REWA ECO 4 EO/PB
C1.	-- Seznam dokumentace 1 Situace ZTI 2 Situace ZTI - Přípojky

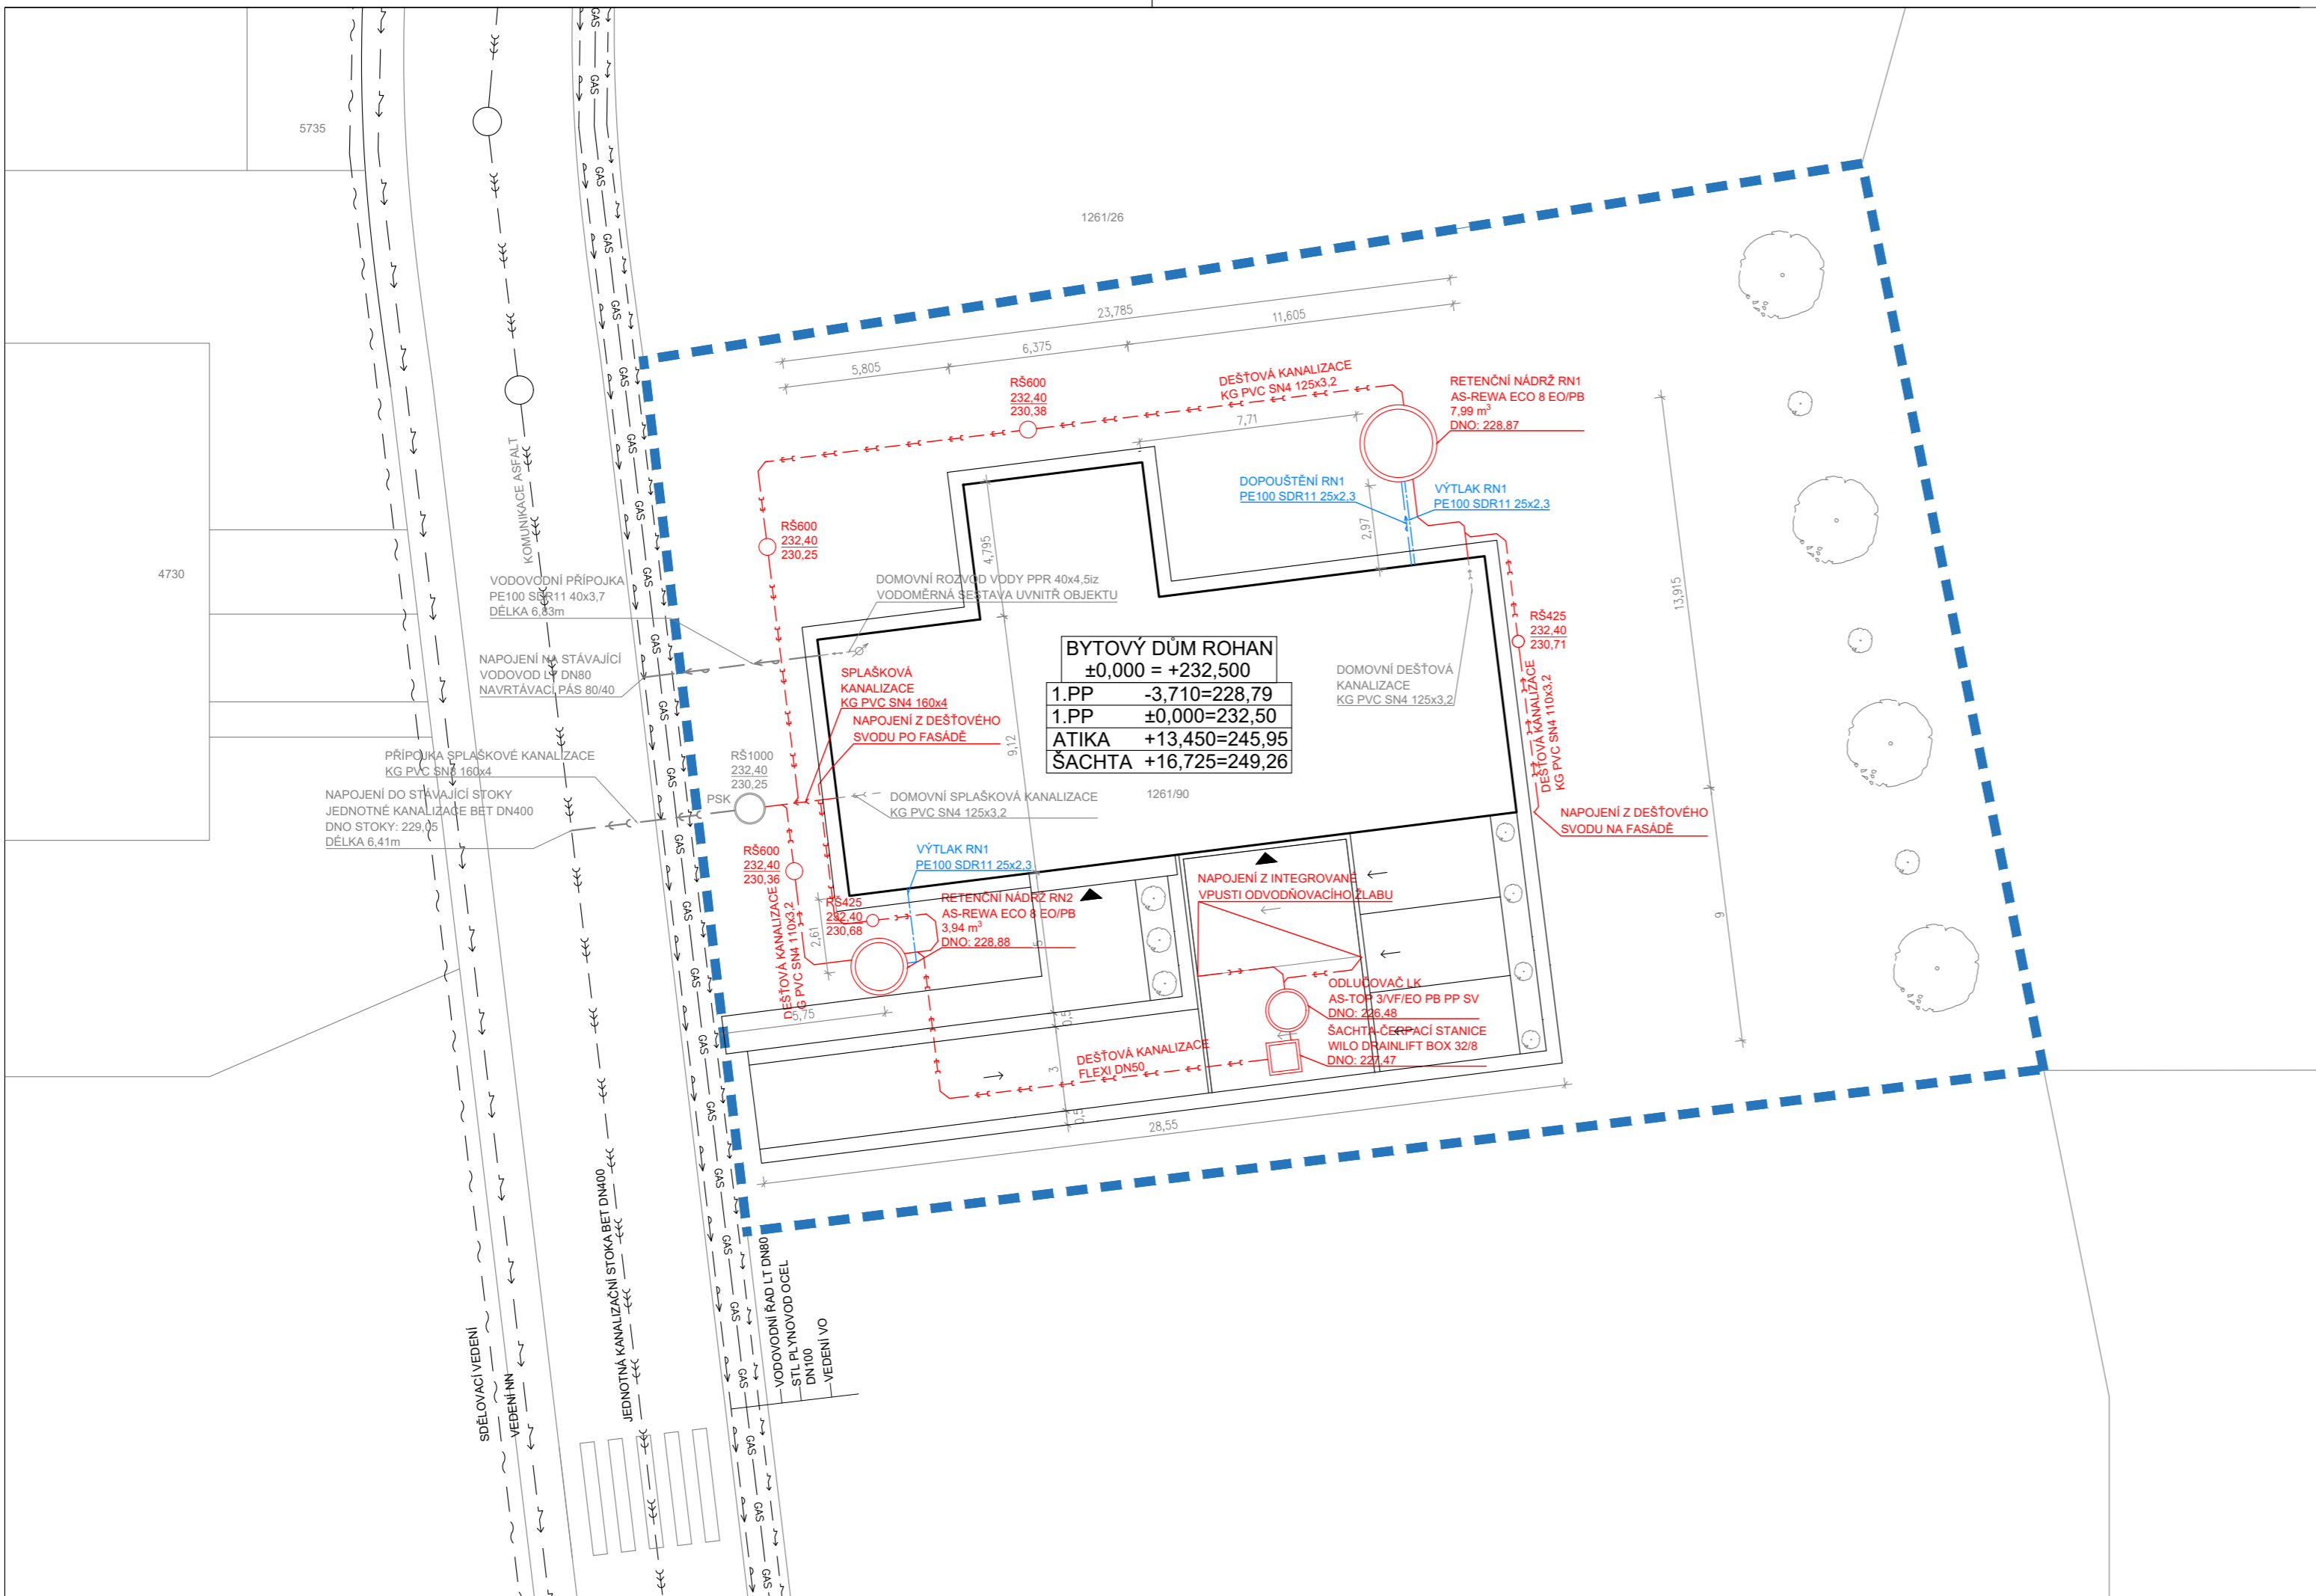

LEGENDA:

- - - - - HRANICE POZEMKU
- HRANICE OBJEKTU


LEGENDA STÁVAJÍCÍCH SÍTÍ:

- >—>—> VODOVODNÍ ŘAD
- >—>—> JEDNOTNÁ KANALIZACE
- ~—~—~ SDĚLOVACÍ VEDENÍ
- GAS—GAS— STL PLYNOVODNÍ ŘAD
- >—>—> VEDENÍ VO
- >—>—> VEDENÍ NN


LEGENDA NOVÝCH SÍTÍ:

- >—>—> VODOVODNÍ PŘÍPOJKA
- >—>—> KANALIZAČNÍ PŘÍPOJKA SPLAŠKOVÁ
- - - - - DOMOVNÍ SPLAŠKOVÁ KANALIZACE
- - - - - DOMOVNÍ VODOVOD
- - - - - DOMOVNÍ VODOVOD - DEŠŤOVÁ VODA
- - - - - DOMOVNÍ DEŠŤOVÁ KANALIZACE

±0,000 = +232,500

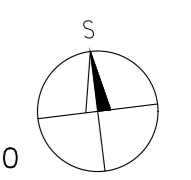

Zpracoval Zdeněk Řanda	Vedoucí bakalářské práce Ing. Ilona Koubková, Ph.D	Školní rok 2020/2021	Fakulta stavební ČVUT
Bakalářská práce - Katedra technických zařízení budov			Datum 04/2021
Název: Zdravotní technika a zpětné využití dešťových vod v bytovém domě Rohan			Meřítko 1:200
Příloha: Situace ZTI			Číslo výkresu 01
			Konzultant Ing. Ilona Koubková, Ph.D

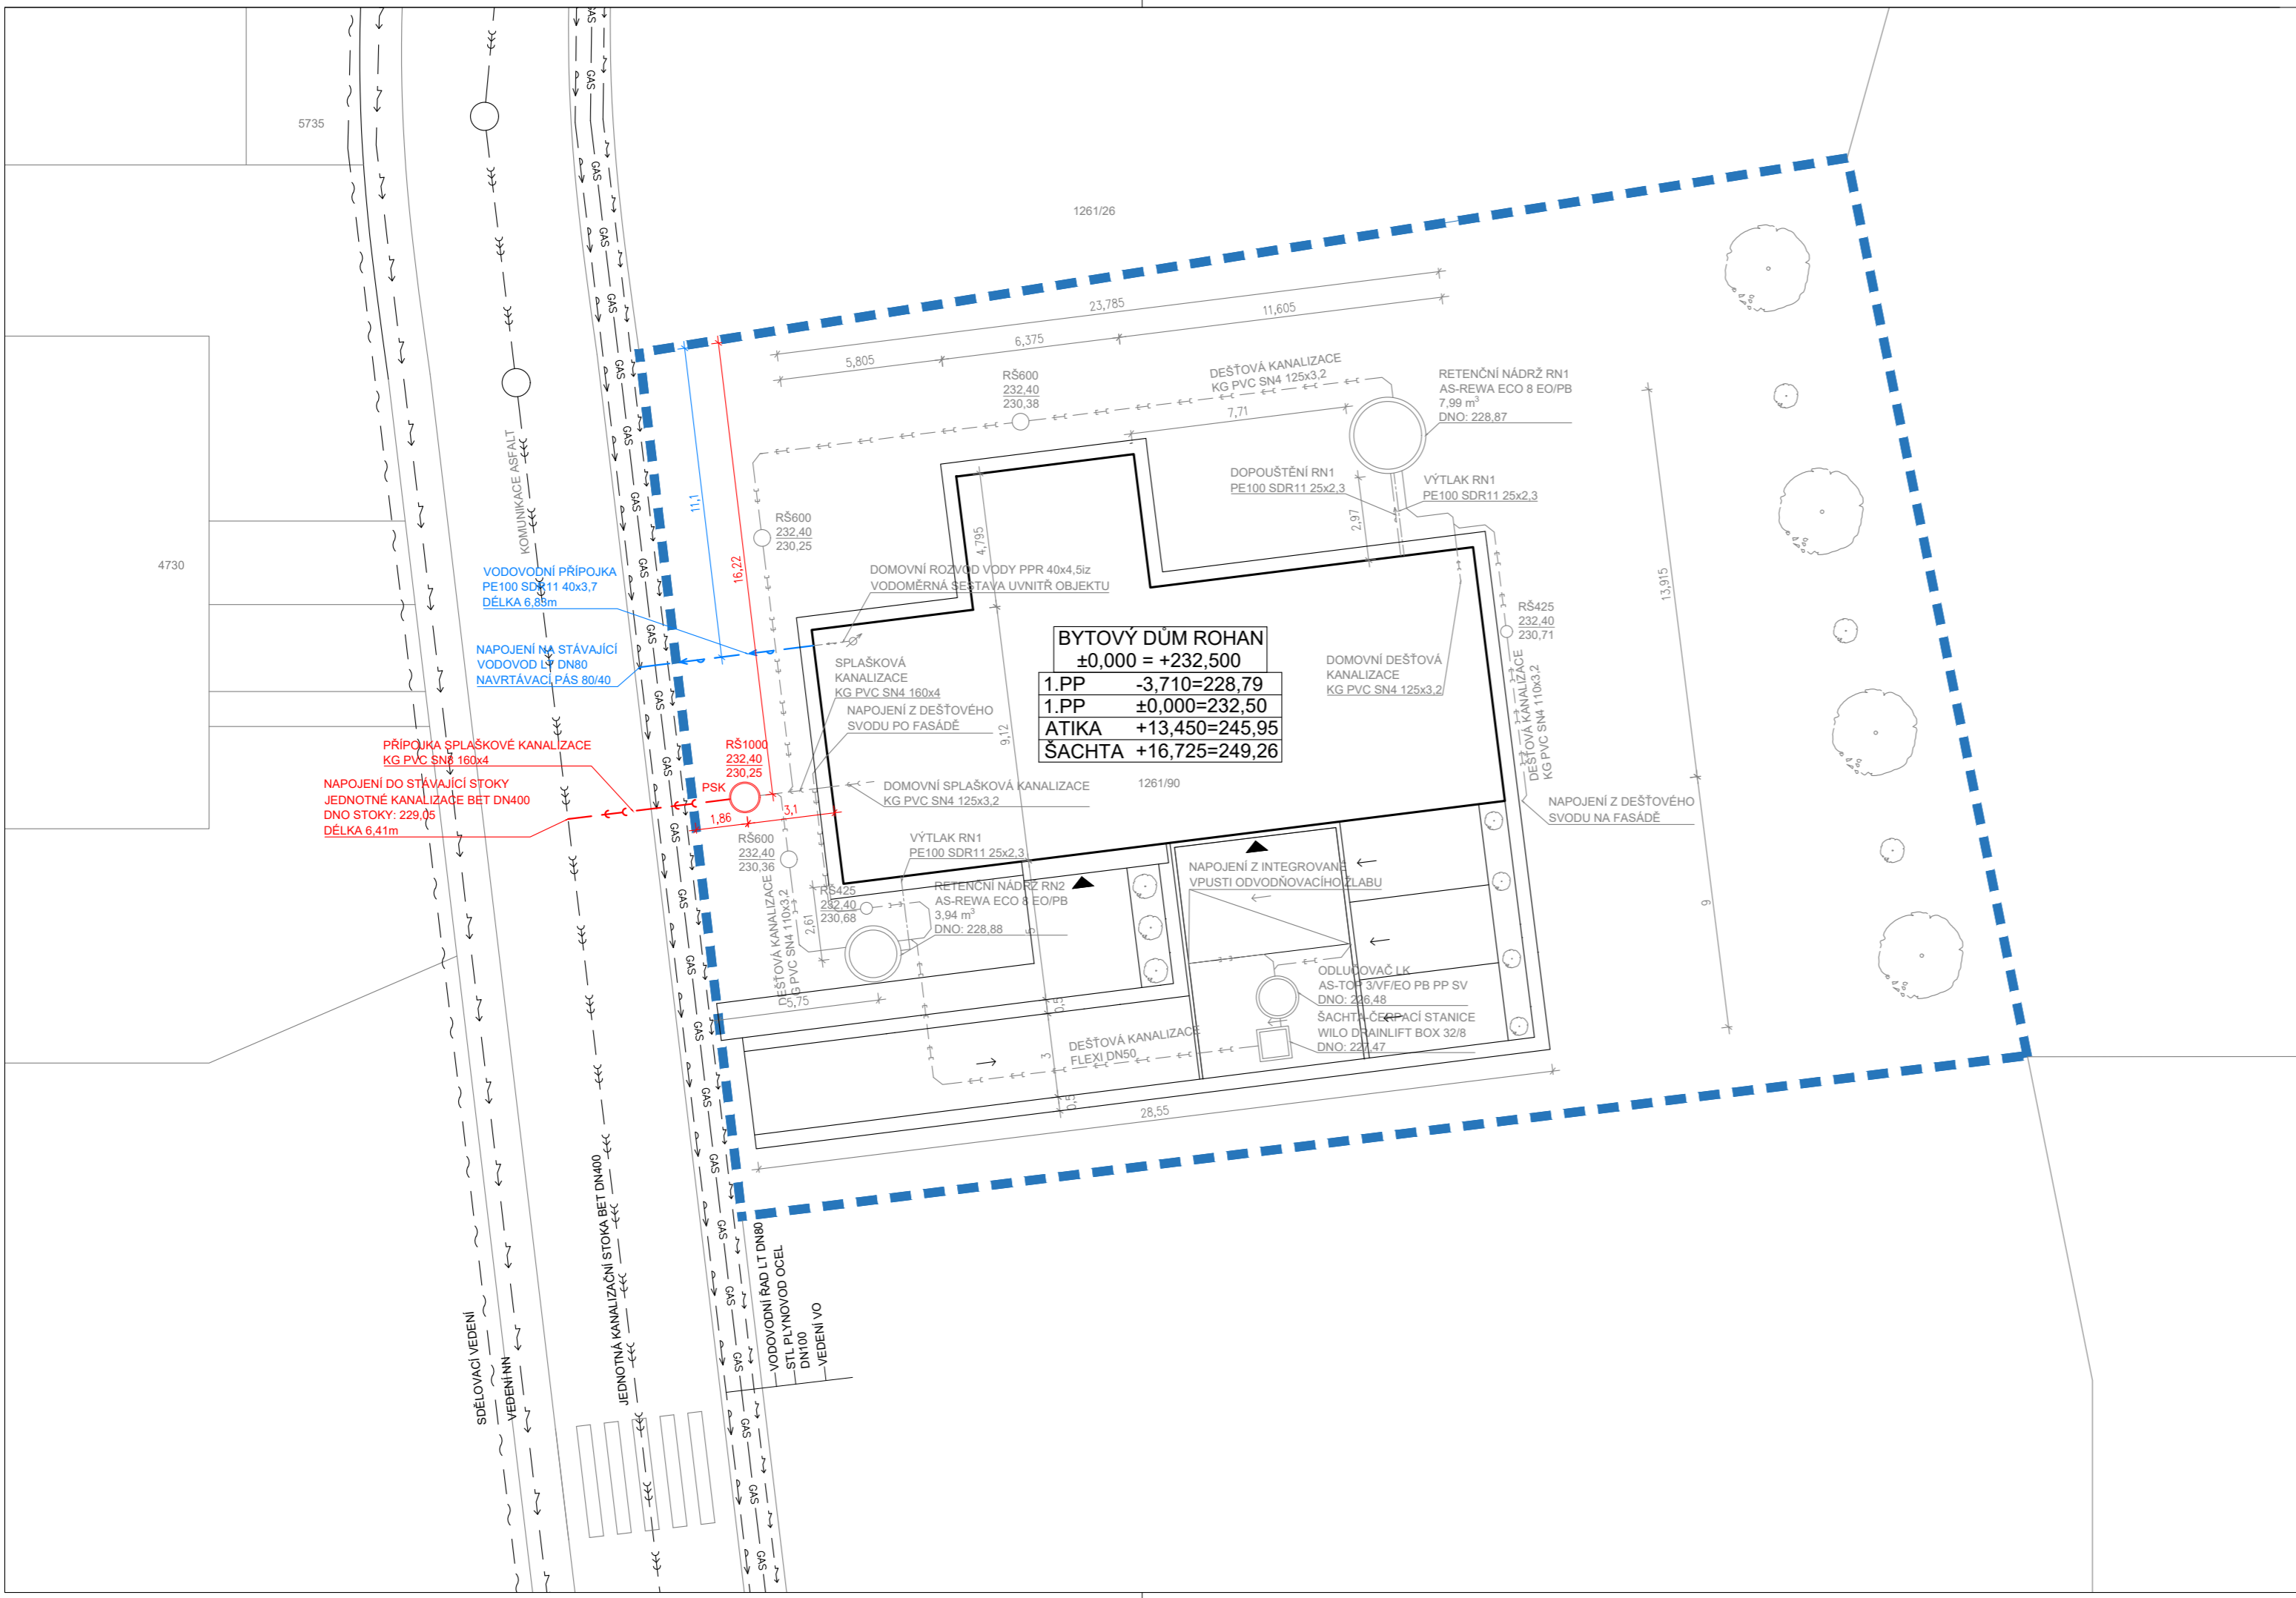

BYTOVÝ DŮM ROHAN
±0,000 = +232,500

1.PP	-3,710=228,79
1.PP	±0,000=232,50
ATIKA	+13,450=245,95
ŠACHTA	+16,725=249,26

LEGENDA:

- - - - - HRANICE POZEMKU
- HRANICE OBJEKTU


LEGENDA STÁVAJÍCÍCH SÍTÍ:

- → → → VODOVODNÍ ŘAD
- - - - - JEDNOTNÁ KANALIZACE
- ~ ~ ~ ~ ~ SDĚLOVACÍ VEDENÍ
- - - - - GAS
- - - - - STL PLYNOVODNÍ ŘAD
- - - - - VEDENÍ VO
- - - - - VEDENÍ NN

LEGENDA NOVÝCH SÍTÍ:

- → → → VODOVODNÍ PŘÍPOJKA
- → → → KANALIZAČNÍ PŘÍPOJKA SPLAŠKOVÁ
- → → → DOMOVNÍ SPLAŠKOVÁ KANALIZACE
- → → → DOMOVNÍ VODOVOD
- → → → DOMOVNÍ VODOVOD - DEŠŤOVÁ VODA
- → → → DOMOVNÍ DEŠŤOVÁ KANALIZACE

±0,000 = +232,500

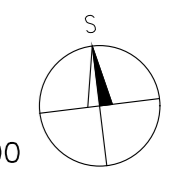

Zpracoval Zdeněk Řanda	Vedoucí bakalářské práce Ing. Ilona Koubková, Ph.D	Školní rok 2020/2021	Fakulta stavební ČVUT
Bakalářská práce - Katedra technických zařízení budov			Datum 04/2021
Název: Zdravotní technika a zpětné využití dešťových vod v bytovém domě Rohan			Meřítko 1:200
Příloha: Situace ZTI - Přípojky			Číslo výkresu 02
			Konzultant Ing. Ilona Koubková, Ph.D