


KANALIZAČNÍ ŘAD DN 300

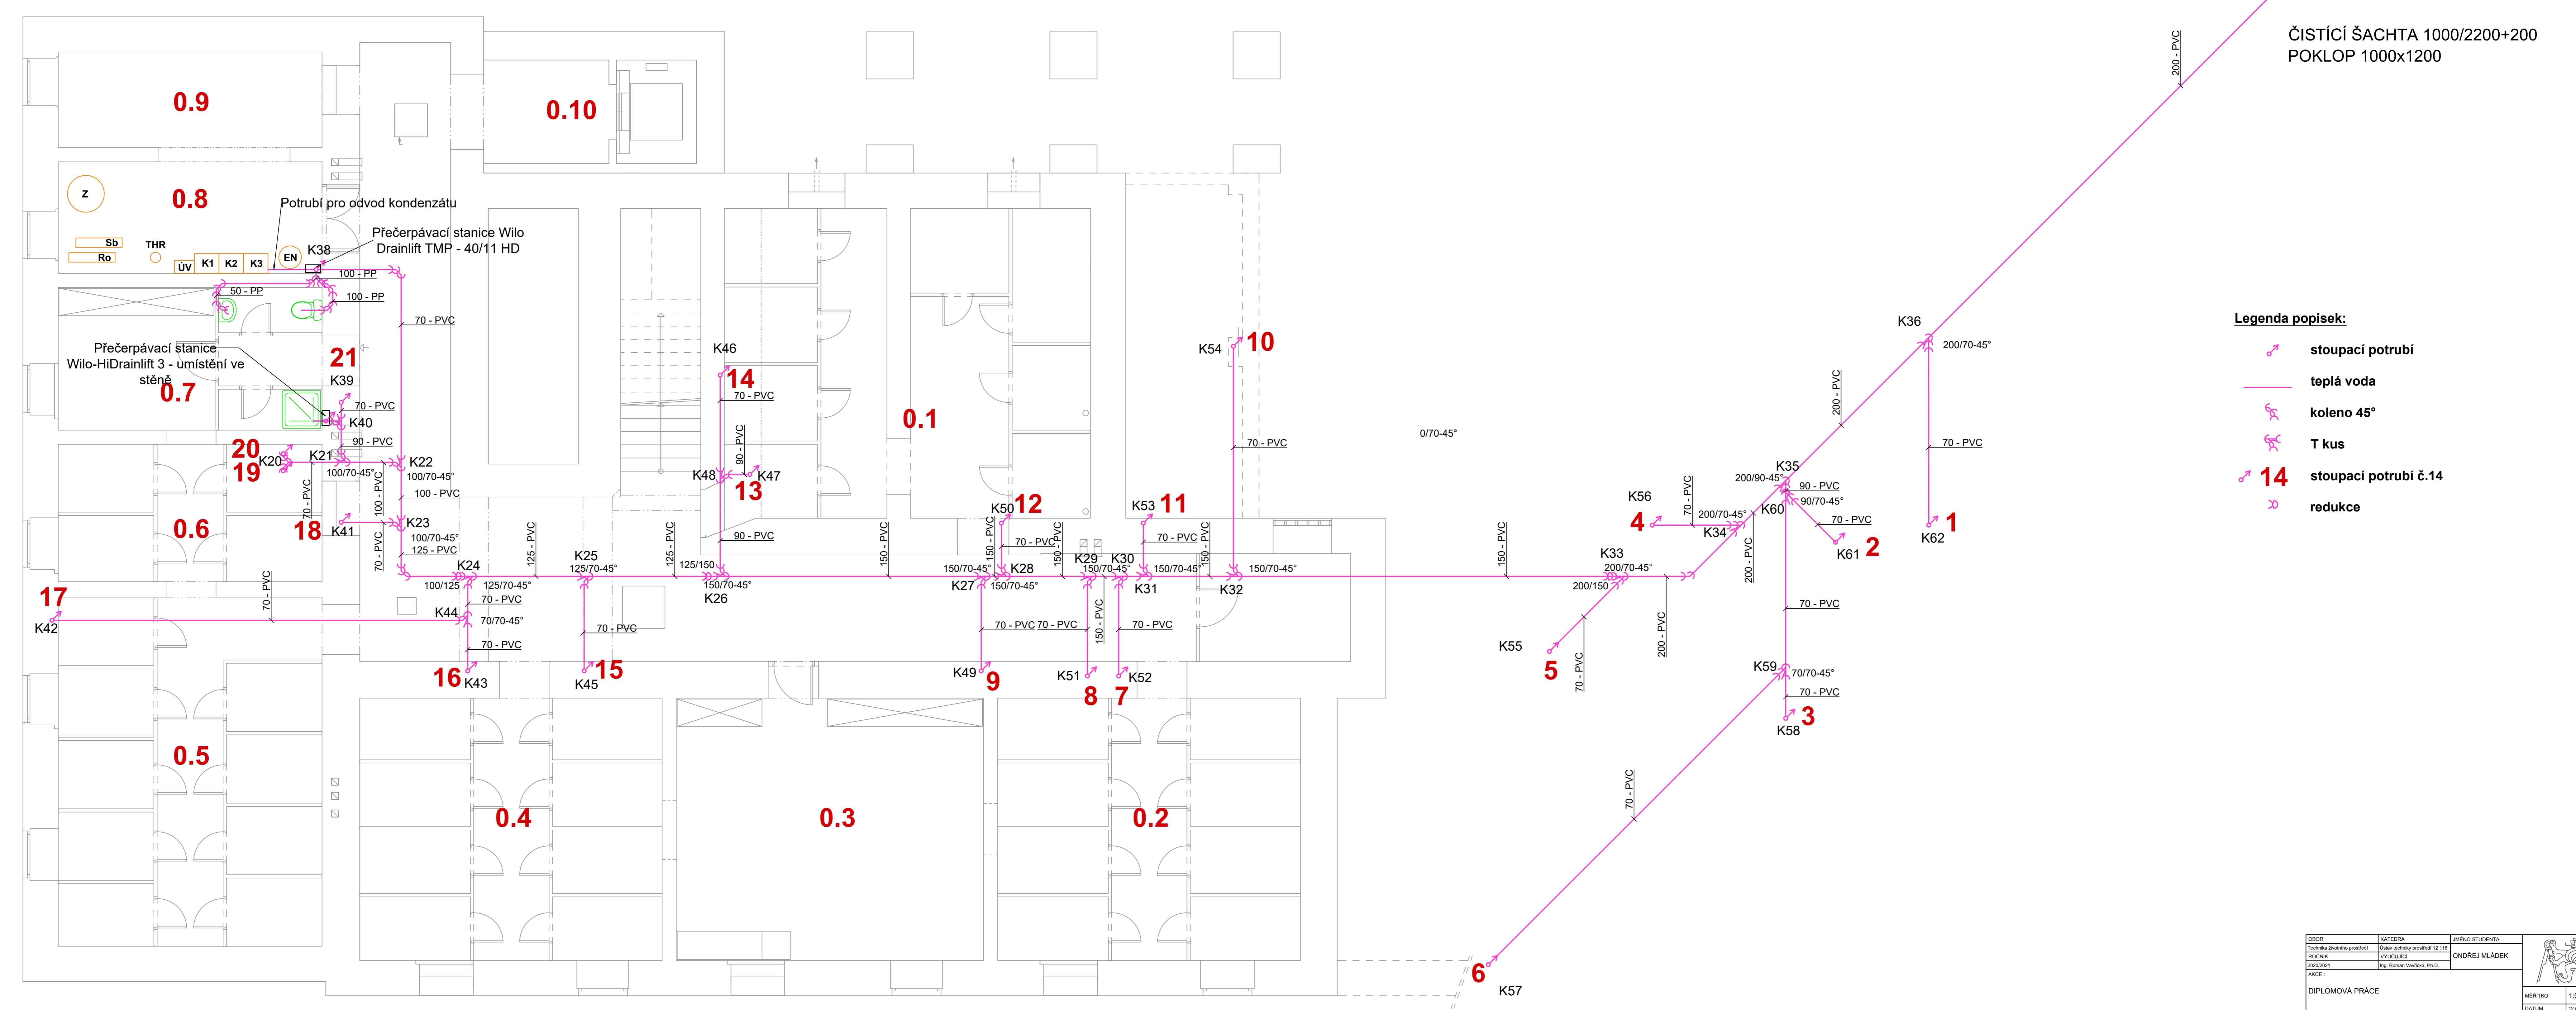

- Legenda popisek:**
- stoupací potrubí
 - teplá voda
 - koleno 45°
 - T kus
 - stoupací potrubí č.14
 - redukce

