
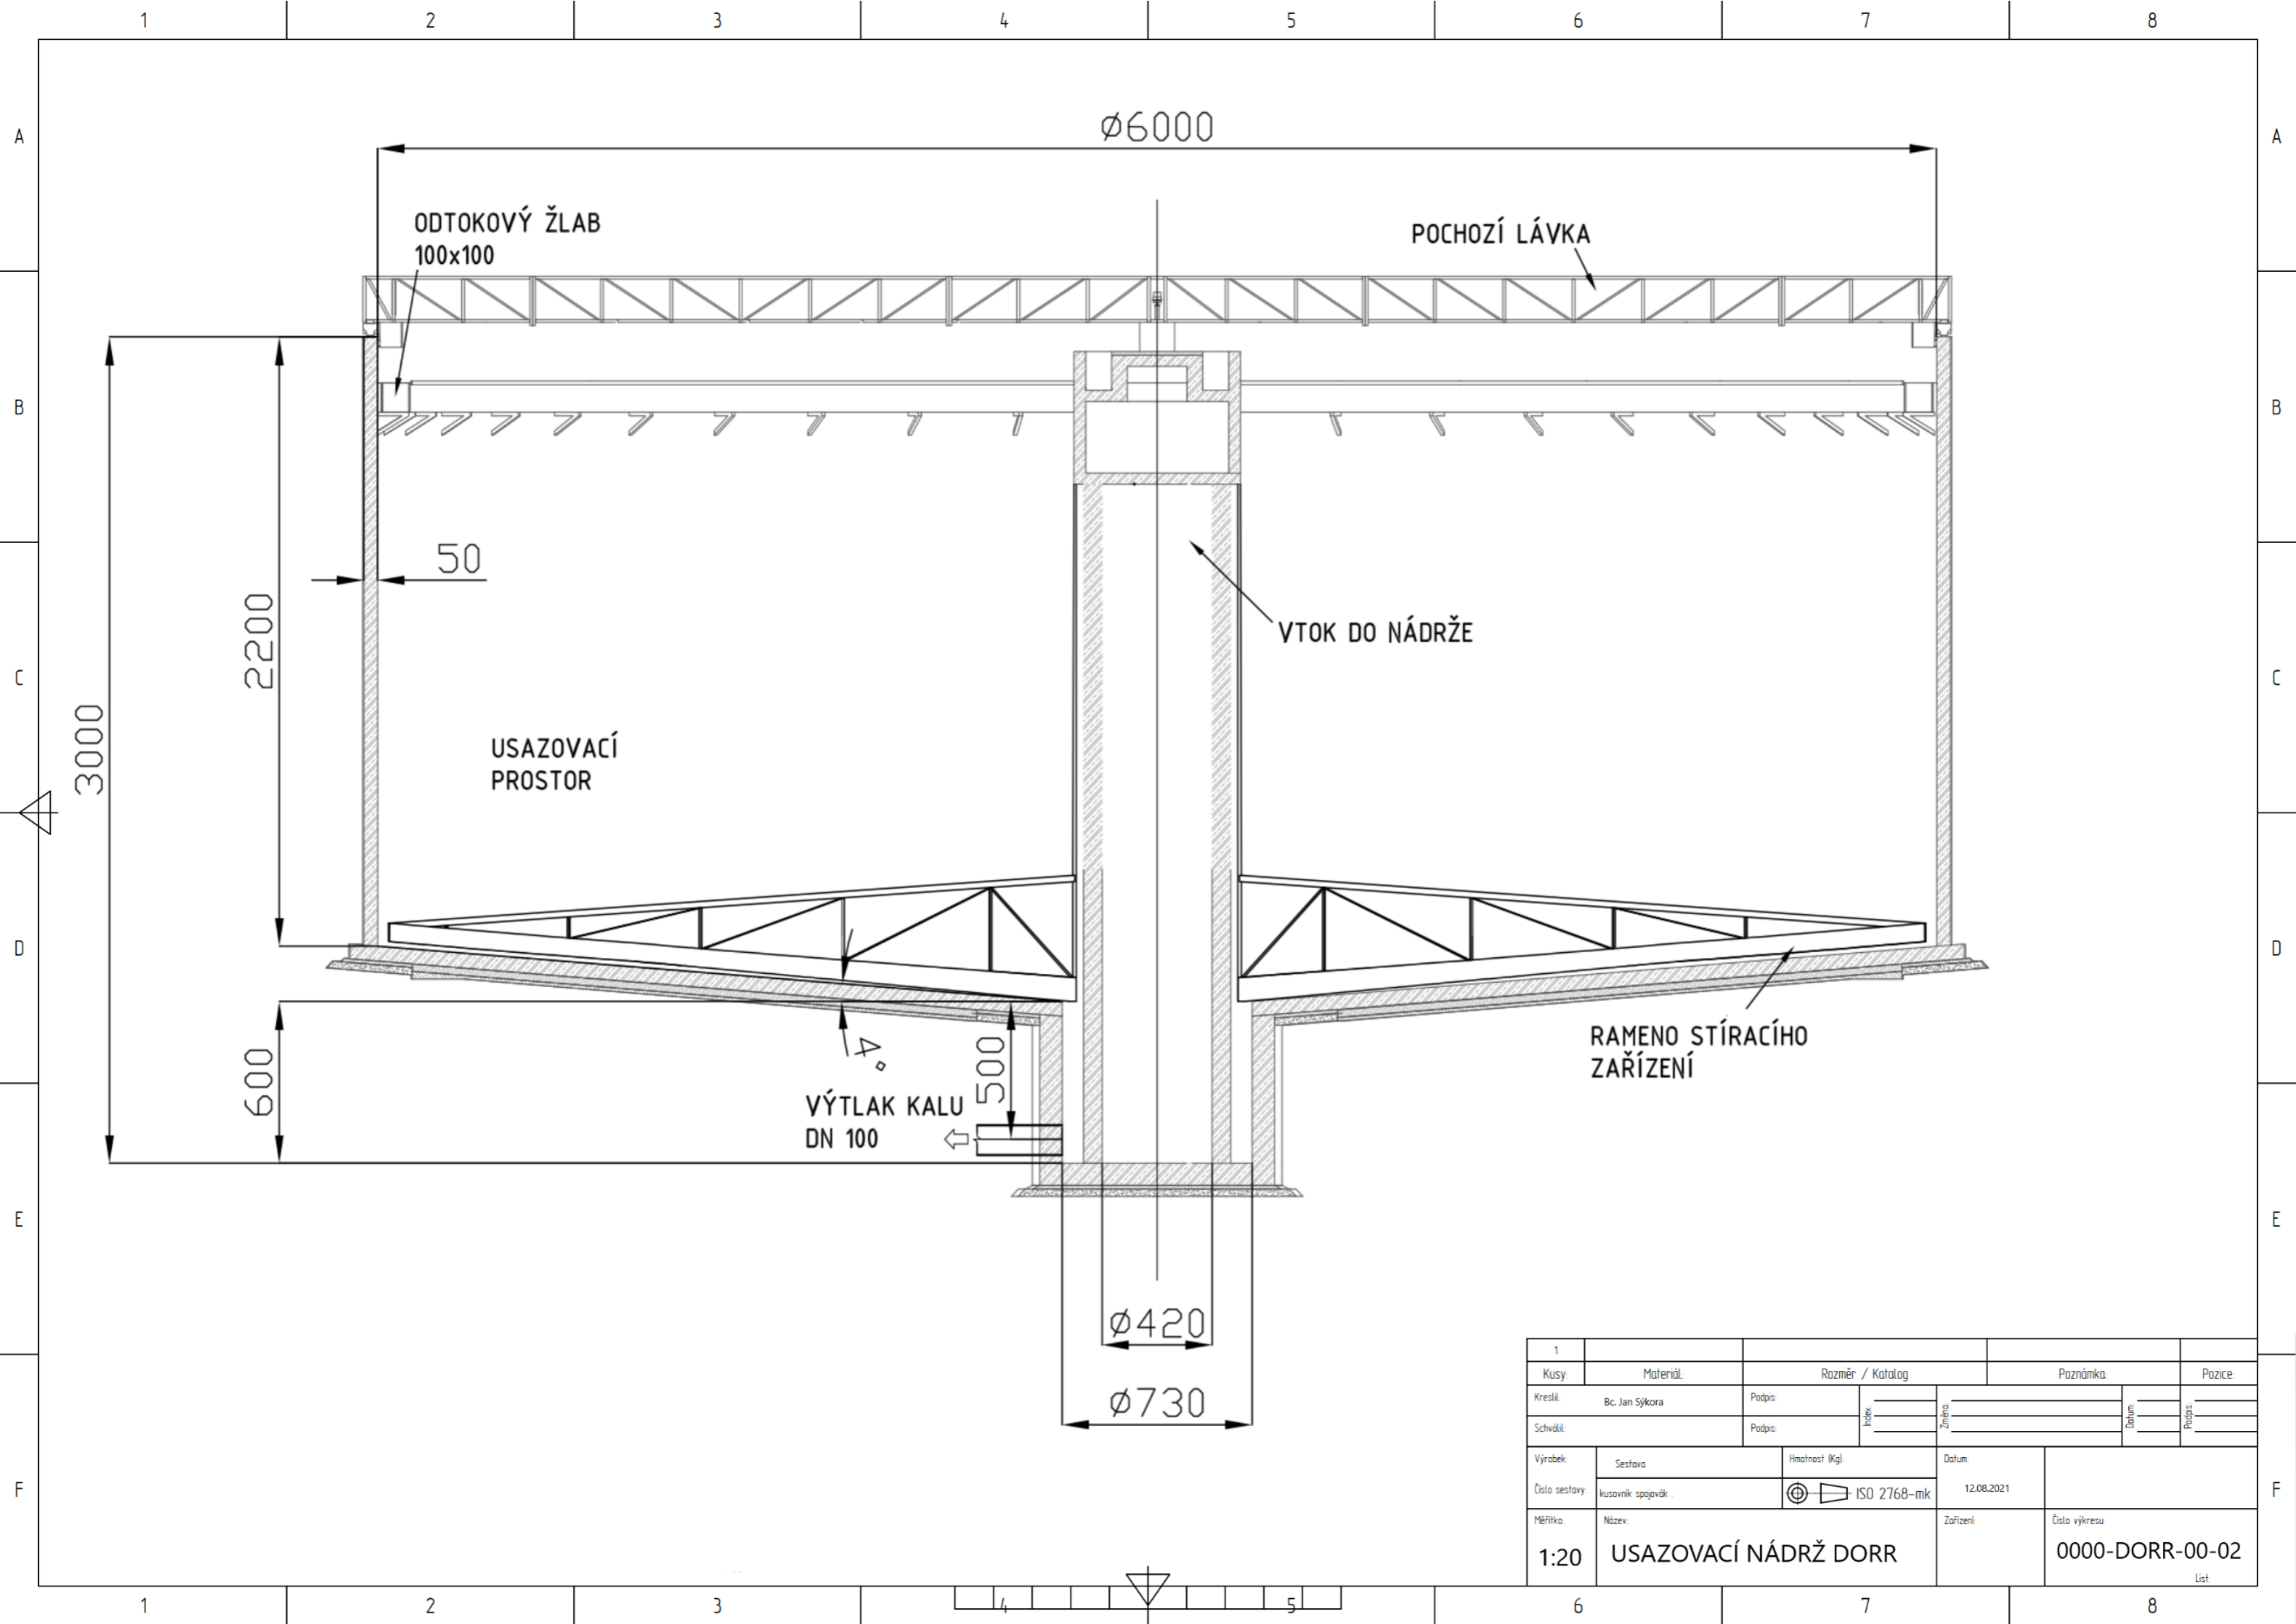


APARÁTOVÝ LIST		 FAKULTA STROJNÍ ČVUT V PRAZE
ČÍSLO SESTAVY		
NÁZEV APARÁTU		
DATUM	12.08.2021	
VYTVOŘIL	Bc. Jan Sýkora	Revize
Účel zařízení:		1
Usazení pevné fáze		2
		3
Požadované technologické a výkonnostní parametry:		4
Objem nádrže 85 m ³		5
Železobetonová konstrukce		6
Potrubí pro odvodu kalu DN 100 Ocel nerez DIN 1.4404		7
Provozní teplota 20 °C		8
Minimální teplota s médiem 4 °C		9
Průměr nádrže 6 m		10
Hloubka nádrže 3 m		11
		12
Doplňující technické požadavky:		13
Shrabovací zařízení kalu		14
Nerezová konstrukce shrabovacího zařízení		15
Otáčky shrabovacího zařízení 2,5 ÷ 20 ot/hod		16
		17
Umístění:		18
Exteriér, otevřené		19
Pevná stavba		20
		21
Poznámky:		22
		23
		24
		25
		26
		27
		28
		29
		30
		31
		32
		33
		34
		35
		36
		37
		38



1					
Kusy:	Materiál:	Rozměr / Katalog	Poznámka:	Pozice:	
Kreslil:	Bc. Jan Sýkora	Podpis:	Proz:	Změna:	Datum:
Schwältl:		Podpis:			
Výrobek:	Sestava	Hmotnost (kg):	Datum:		
Číslo sestavy:	kusovník spojováč	ISO 2768-mk	12.08.2021		
Měřítko:	Název:	Zařízení:	Číslo výkresu:		
1:20	USAZOVACÍ NÁDRŽ DORR		0000-DORR-00-02		
					List