
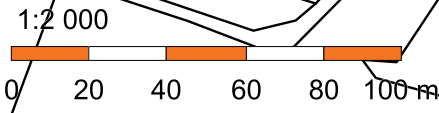


Legenda:

-  navrhované potrubí
-  rozvody chladu
-  termální pramen
-  tepelné čerpadlo
-  stávající plynové kotle
-  objekt před rekonstrukcí
-  sklad s díly
-  vrátnice a kanceláře
-  truhlárna
-  budova pro kotel
-  výrobní hala
-  pomocný objekt
-  bývalá jídelna (zdevastovaná)
-  kanceláře, šatny
-  objektová předávací stanice

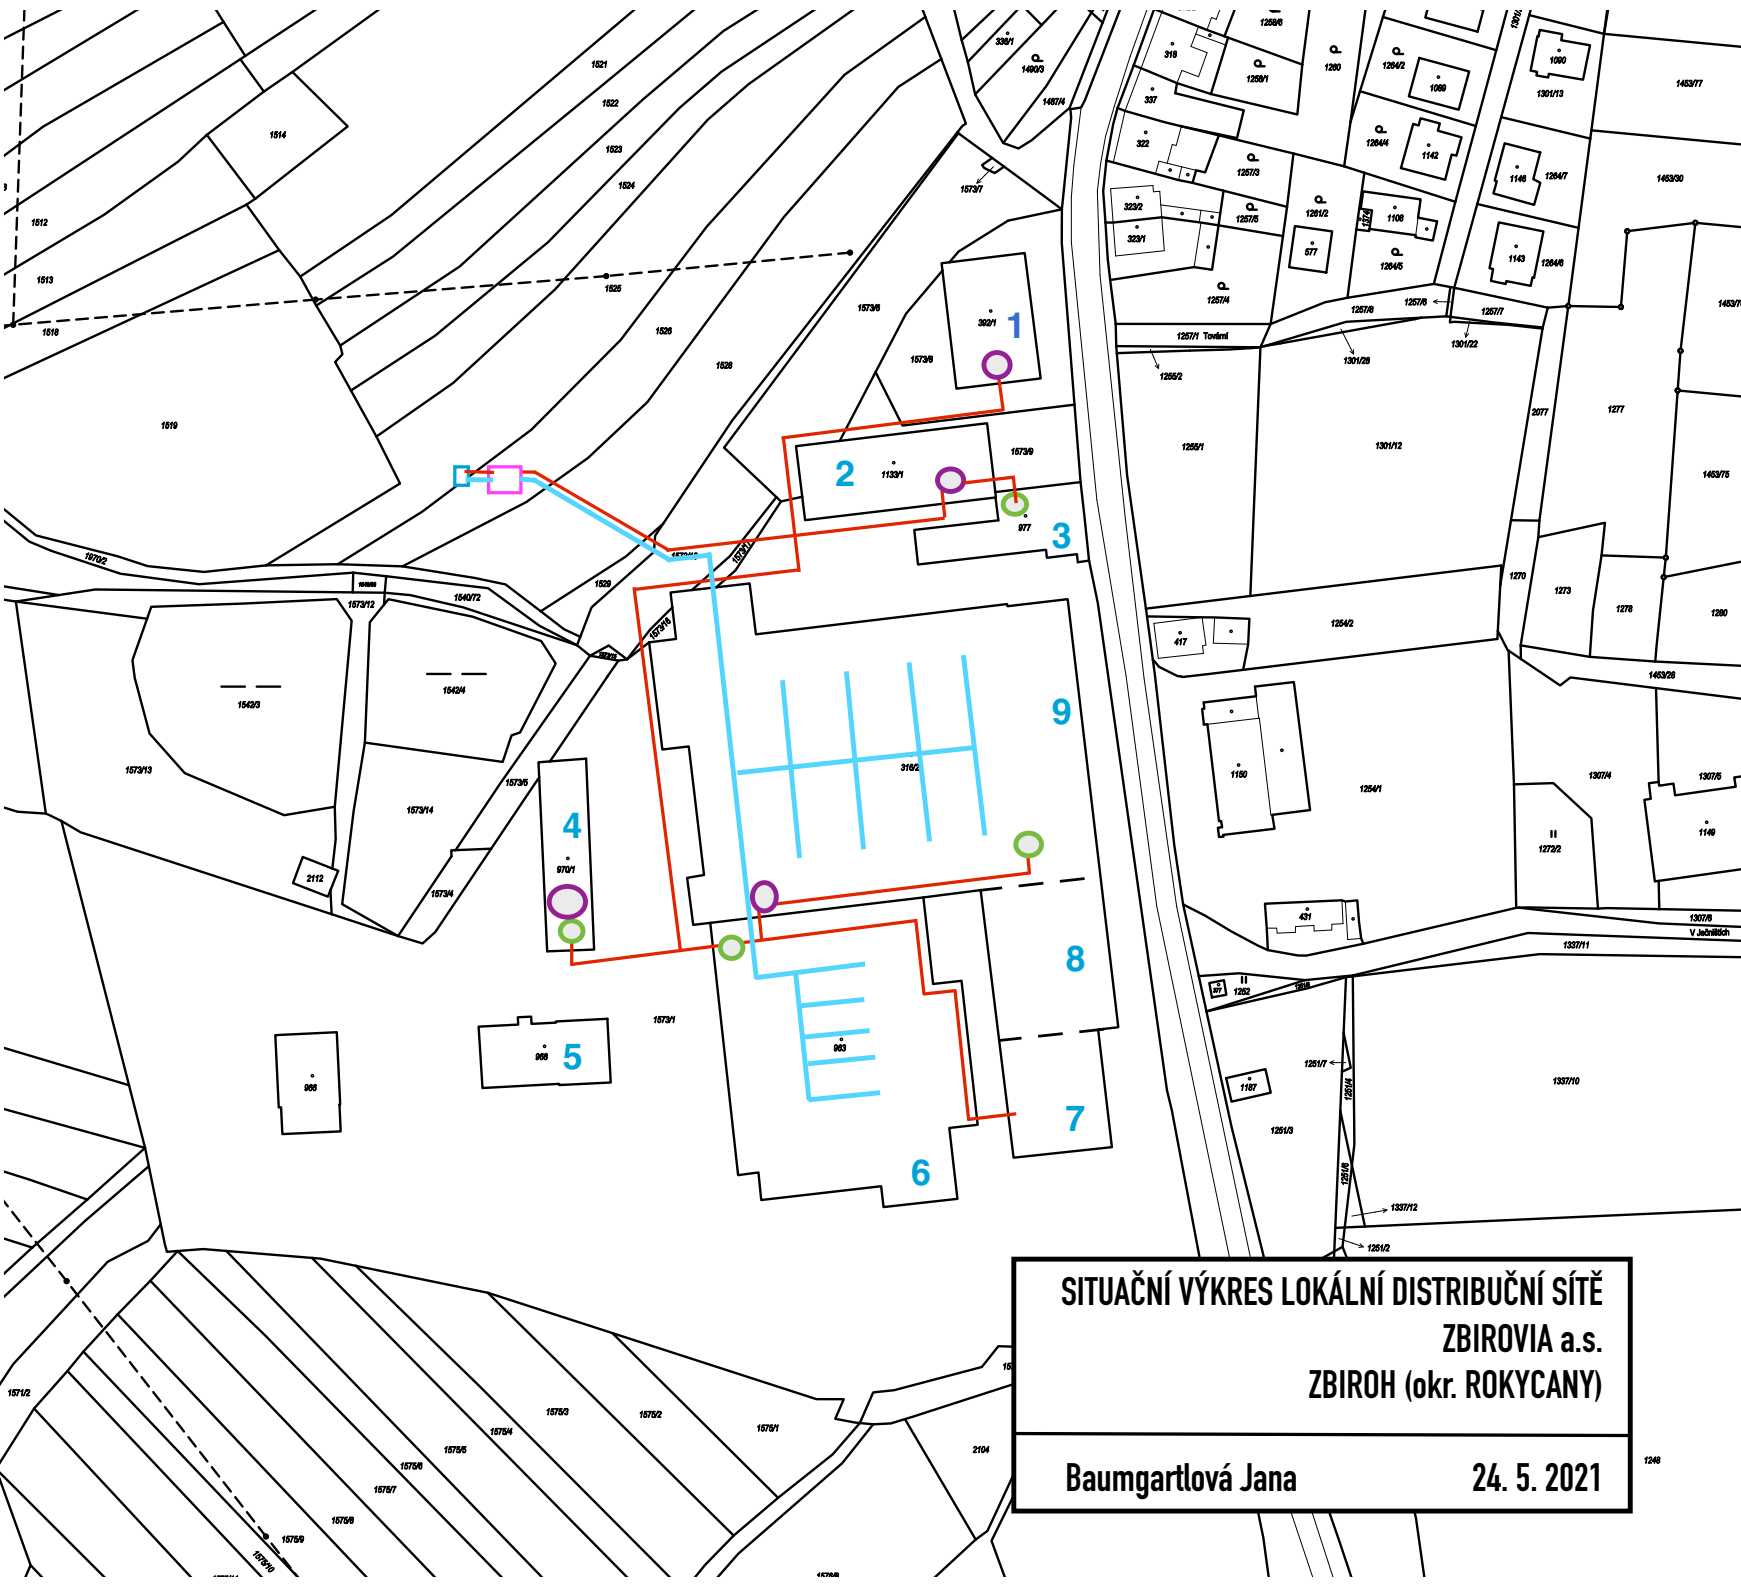

SITUAČNÍ VÝKRES LOKÁLNÍ DISTRIBUČNÍ SÍTĚ
ZBIROVIA a.s.
ZBIROH (okr. ROKYCANY)

Baumgartlová Jana **24. 5. 2021**