
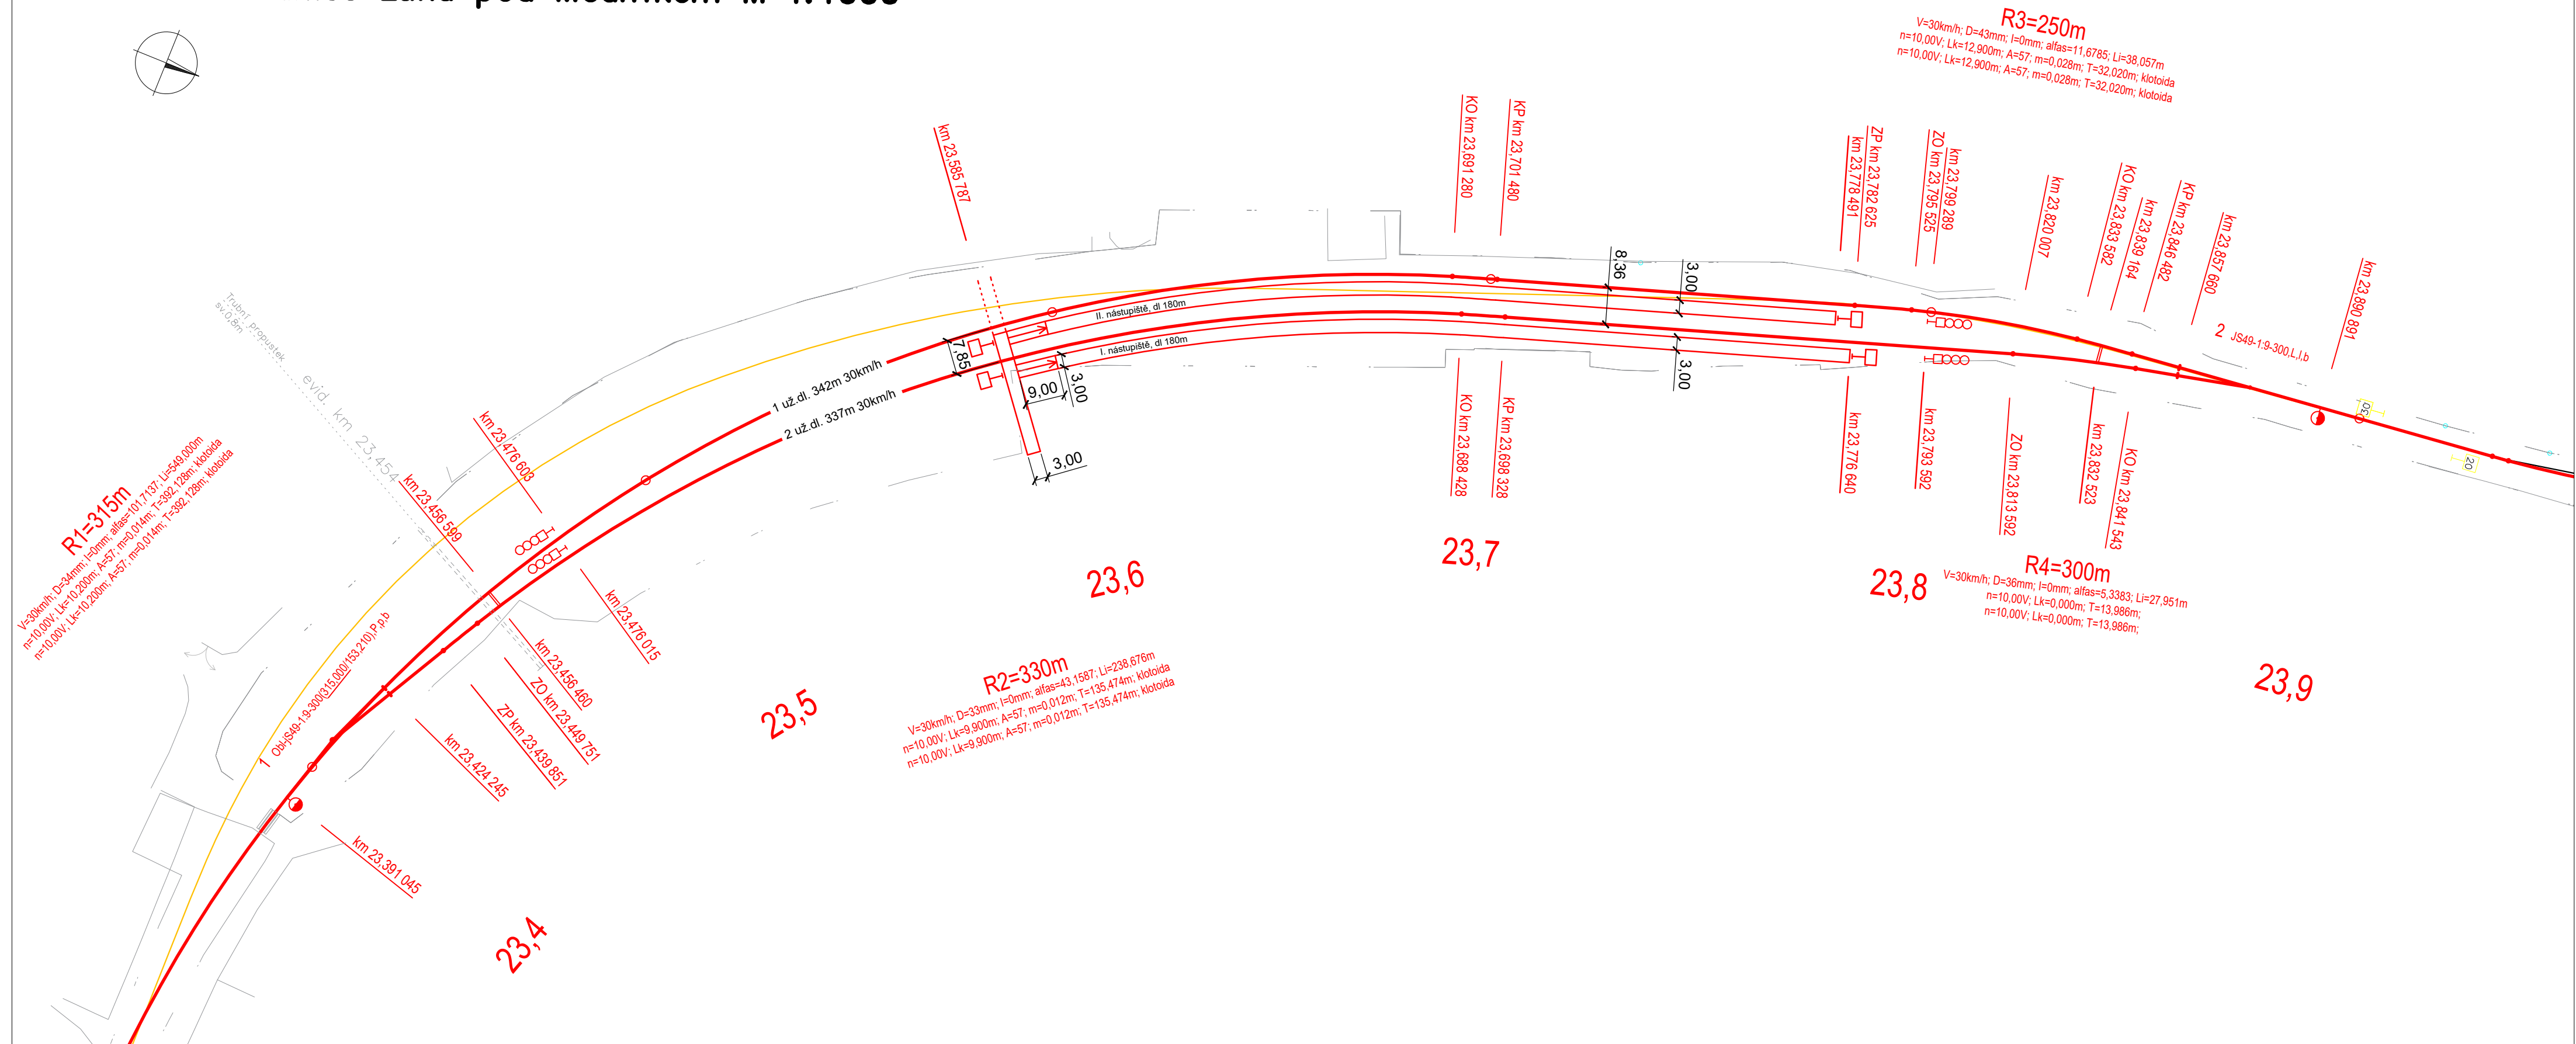


Situace stanice Luka pod Medníkem M 1:1000

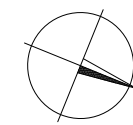

- Legenda**
- Zachované úseky trati
 - Nově navržená varianta
 - Rušená kolej
 - Ohraničení pozemků

OBOR	KATEDRA	JMÉNO STUDENTA	
Dopravní systémy a technika	K612 Ústav dopravních systémů	Vladislav Cončukov	
DATUM ODEVZDÁNÍ	VEDOUcí PRÁCE		
SRPEN 2021	Ing. Ondřej Trešl		
AKCE : Bakalářská práce – Prověření obnovy dopravní Luka pod Medníkem			
FORMÁT			4XA4
MĚŘÍTKO			1:1000
DATUM			26.7.2021
OBSAH : PRVNÍ VARIANTA – situace			Č. VÝKR. 3