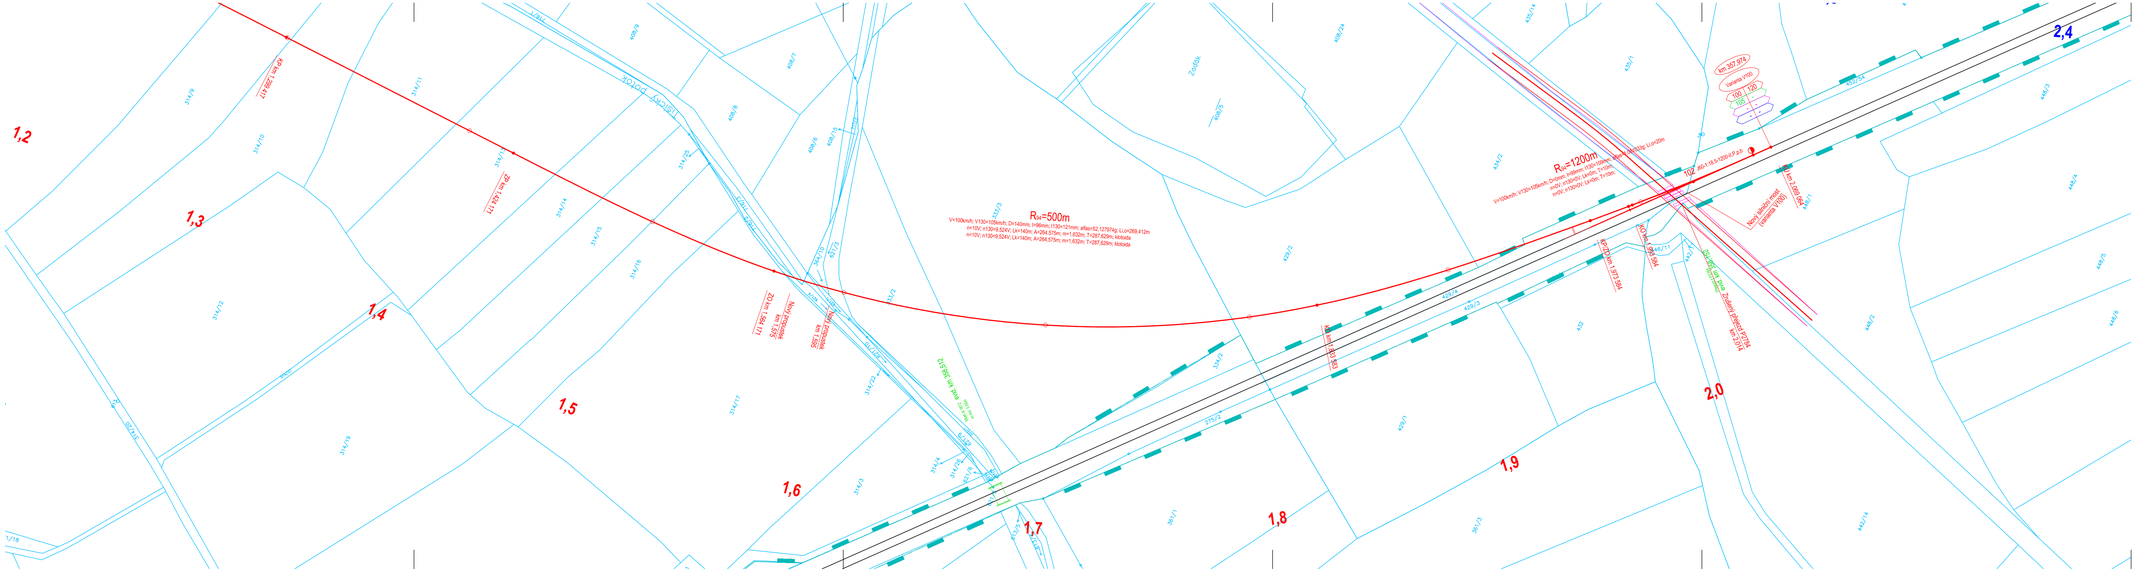
1,2
1,3
1,4
1,5
1,6
1,7
1,8
1,9
2,0
2,4
R=500m
R=1200m
