


# I-S1

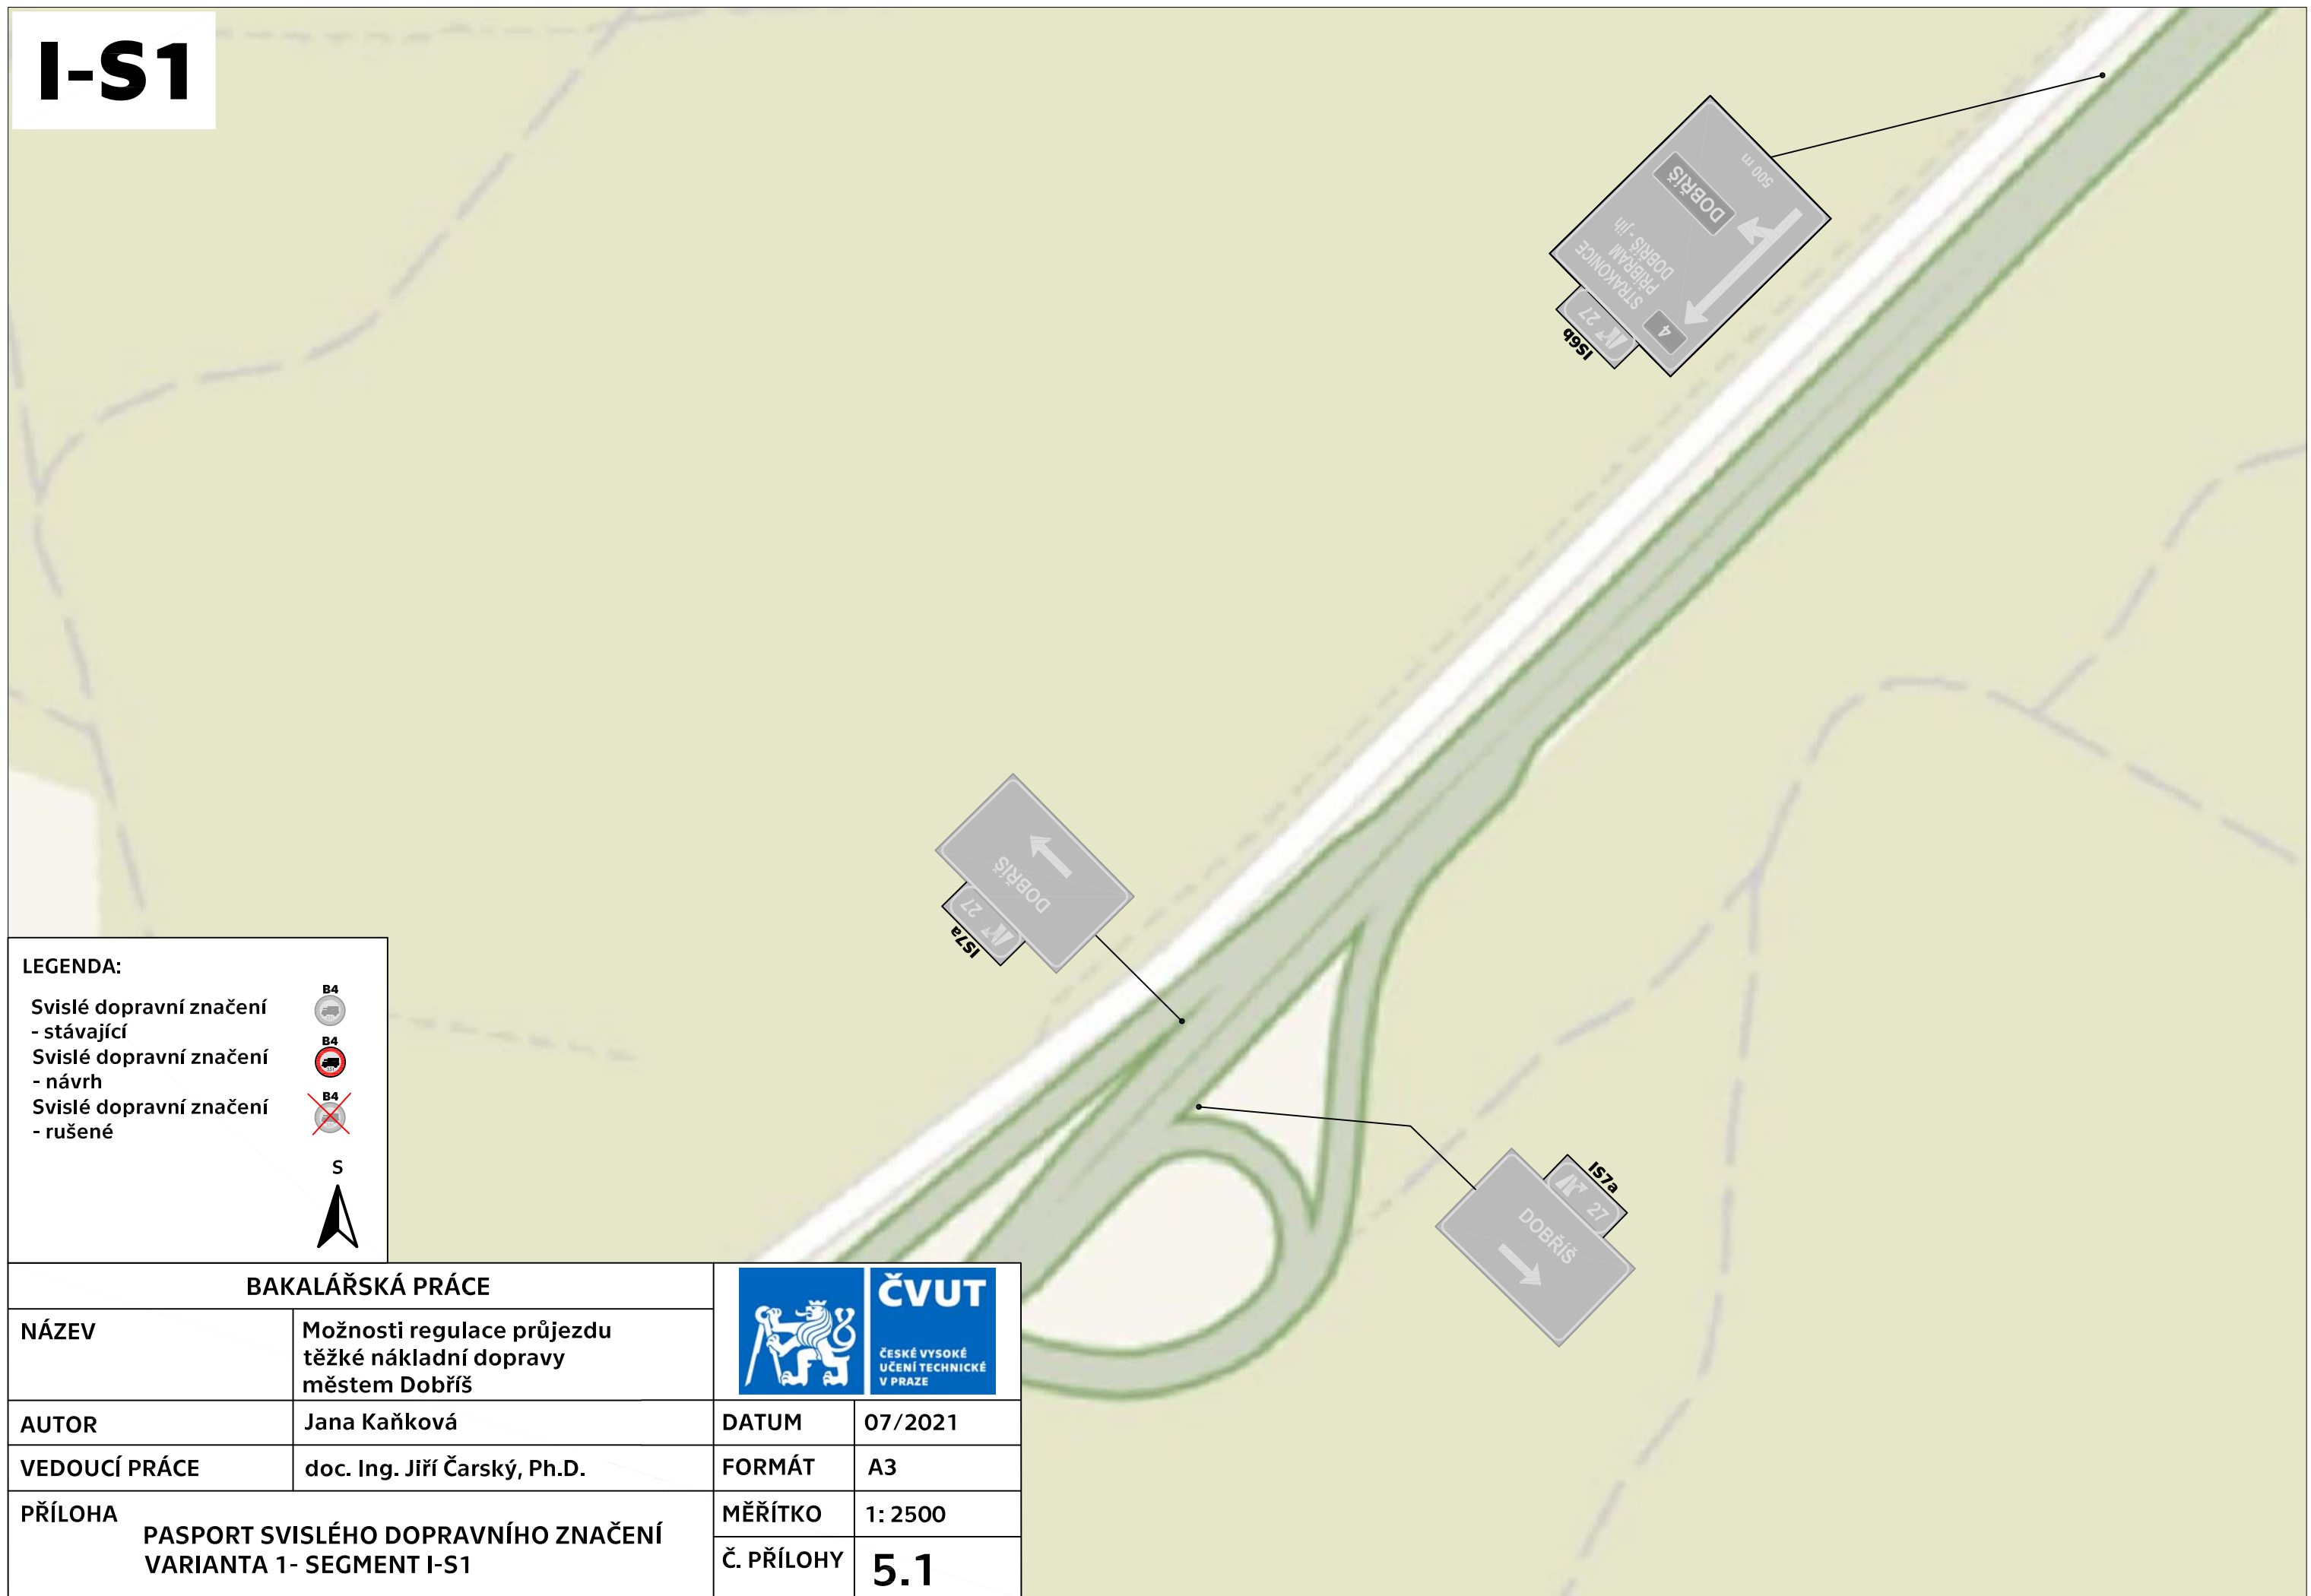


**LEGENDA:**


- Svislé dopravní značení - stávající
- Svislé dopravní značení - návrh
- Svislé dopravní značení - rušené



**BAKALÁŘSKÁ PRÁCE**

|                                                                                   |                                                                 |                                                                                      |                                                     |
|-----------------------------------------------------------------------------------|-----------------------------------------------------------------|--------------------------------------------------------------------------------------|-----------------------------------------------------|
| <b>NÁZEV</b>                                                                      | Možnosti regulace průjezdu těžké nákladní dopravy městem Dobříš |  | <b>ČVUT</b><br>ČESKÉ VYSOKÉ UČENÍ TECHNICKÉ V PRAZE |
| <b>AUTOR</b>                                                                      | Jana Kaňková                                                    | <b>DATUM</b>                                                                         | 07/2021                                             |
| <b>VEDOUCÍ PRÁCE</b>                                                              | doc. Ing. Jiří Čarský, Ph.D.                                    | <b>FORMÁT</b>                                                                        | A3                                                  |
| <b>PŘÍLOHA</b><br>PASPORT SVISLÉHO DOPRAVNÍHO ZNAČENÍ<br>VARIANTA 1- SEGMENT I-S1 |                                                                 | <b>MĚŘÍTKO</b>                                                                       | 1: 2500                                             |
|                                                                                   |                                                                 | <b>Č. PŘÍLOHY</b>                                                                    | <b>5.1</b>                                          |

# I-S2

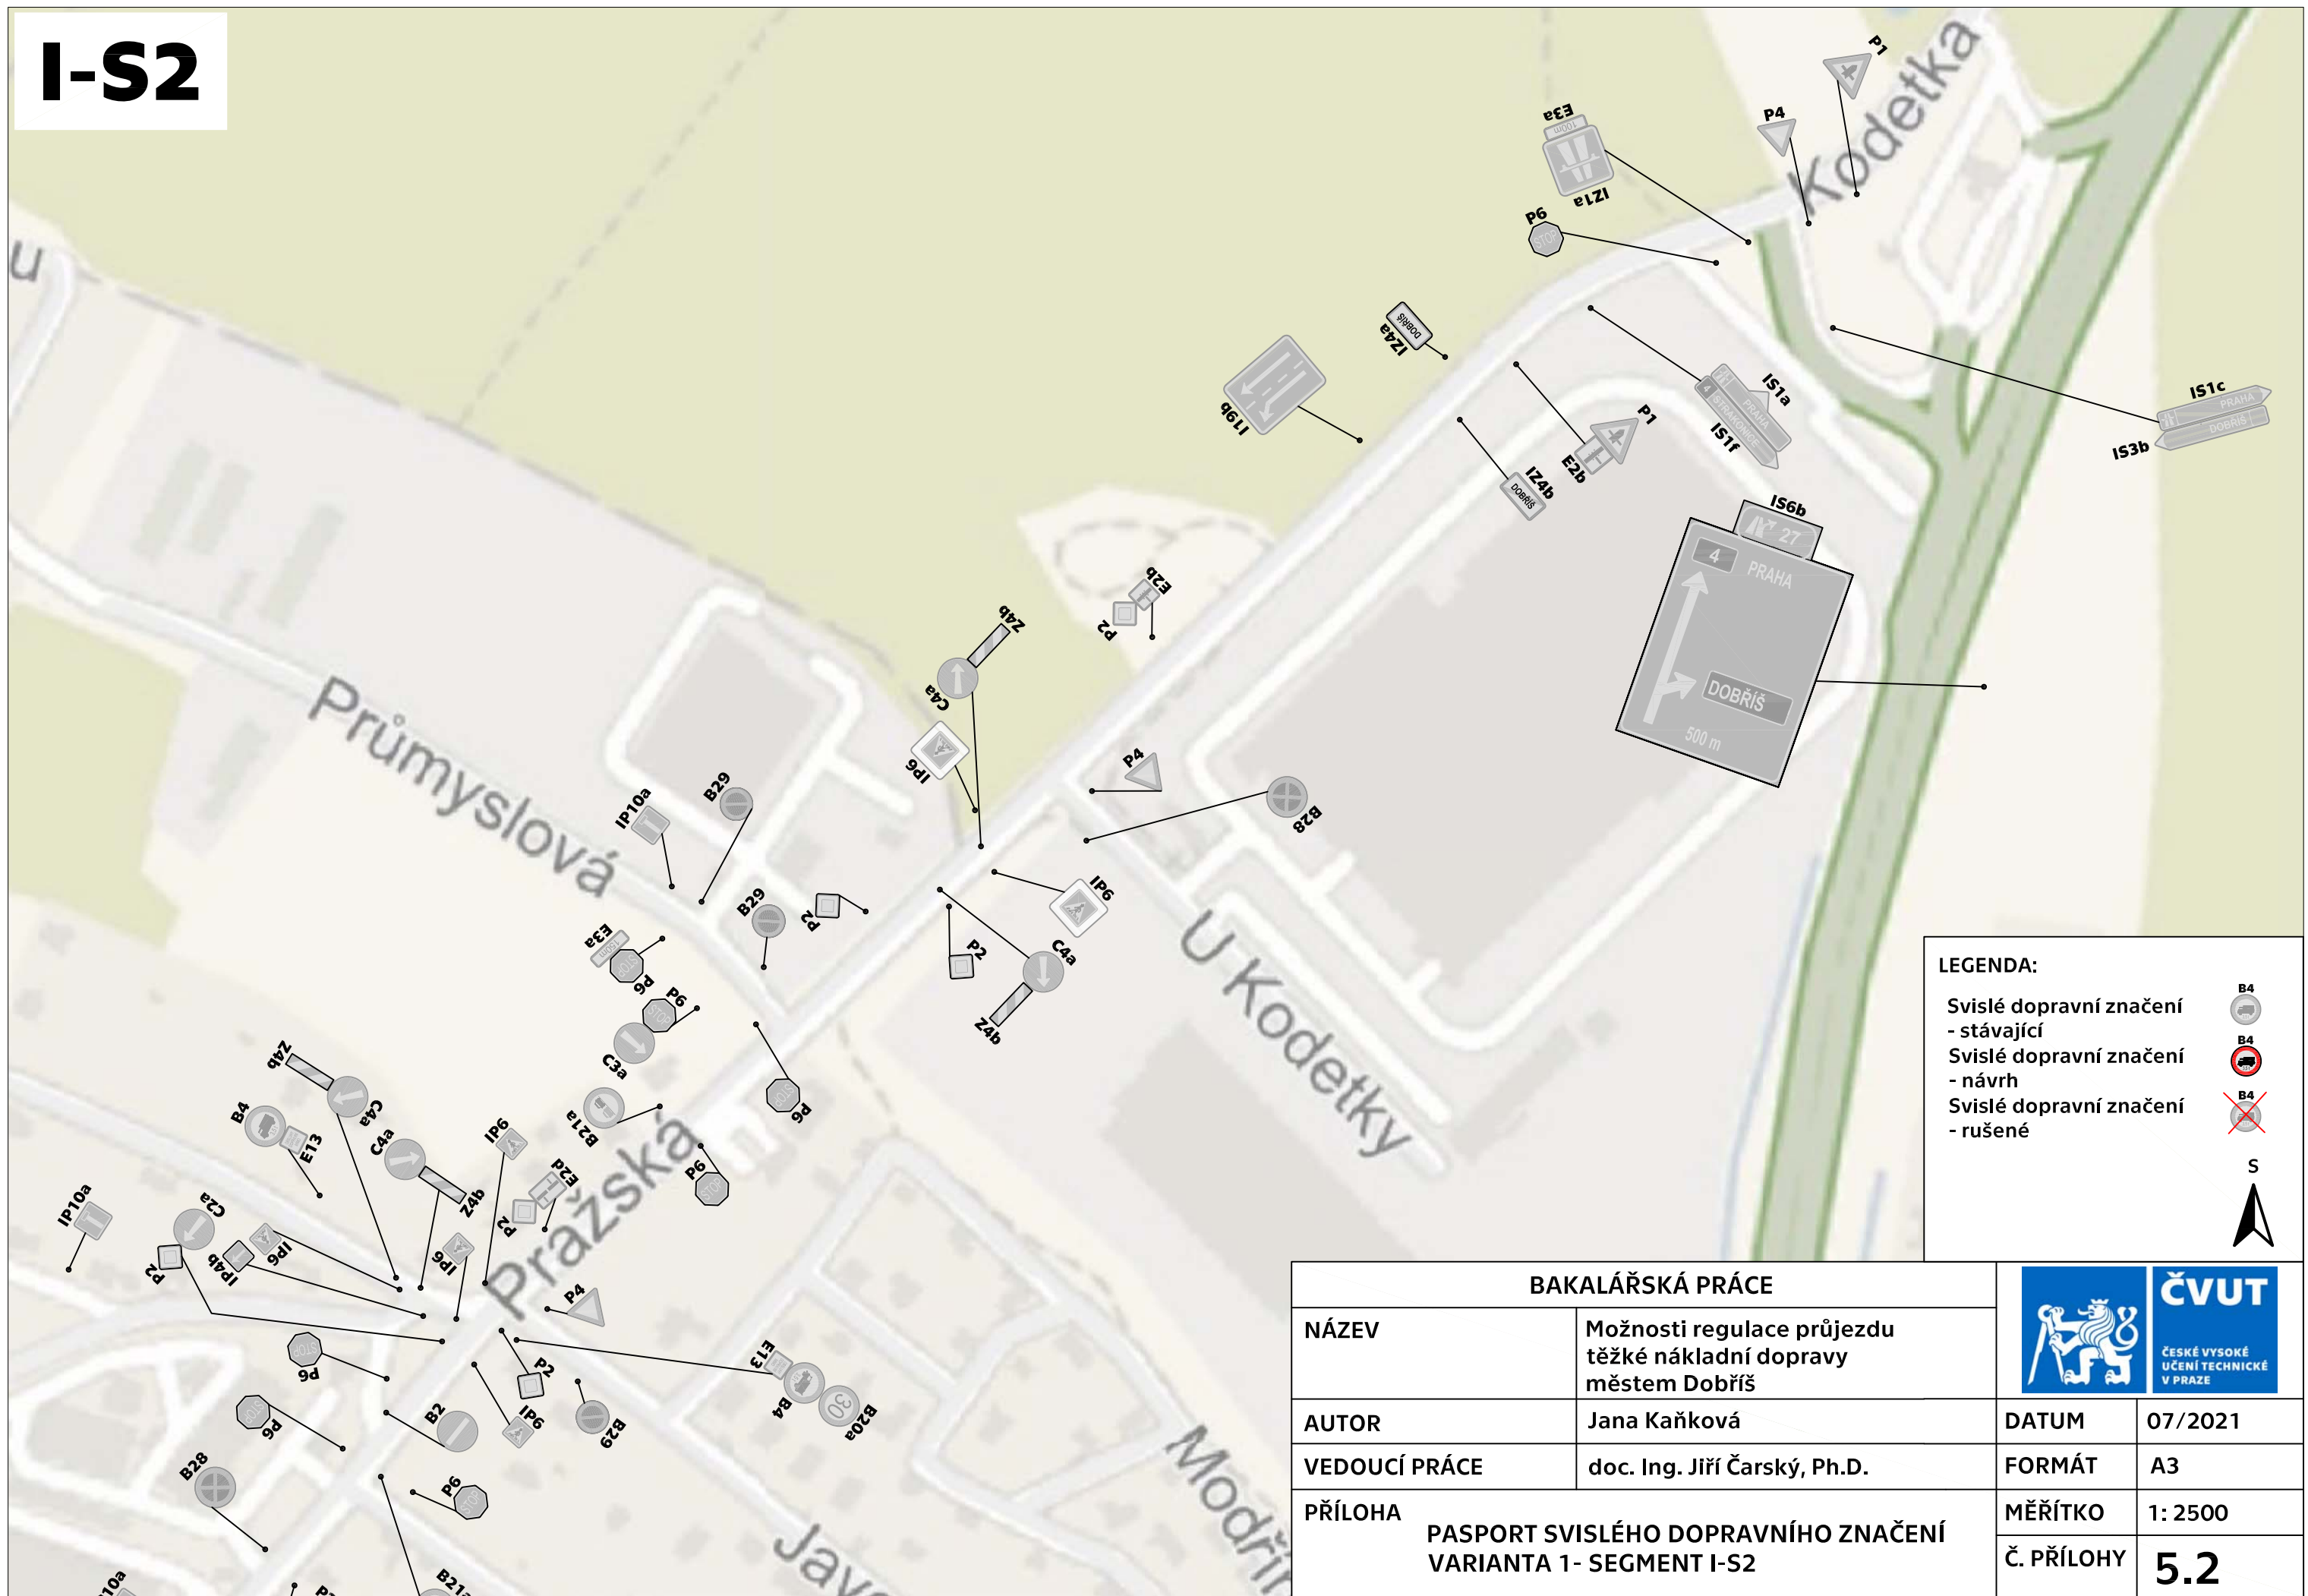

**LEGENDA:**


- Svislé dopravní značení - stávající
- Svislé dopravní značení - návrh
- Svislé dopravní značení - rušené

S




| BAKALÁŘSKÁ PRÁCE |                                                                   | ČVUT<br>ČESKÉ VYSOKÉ UČENÍ TECHNICKÉ V PRAZE |         |
|------------------|-------------------------------------------------------------------|----------------------------------------------|---------|
| NÁZEV            | Možnosti regulace průjezdu těžké nákladní dopravy městem Dobruška | DATUM                                        | 07/2021 |
| AUTOR            | Jana Kaňková                                                      | FORMÁT                                       | A3      |
| VEDOUCÍ PRÁCE    | doc. Ing. Jiří Čarský, Ph.D.                                      | MĚŘÍTKO                                      | 1: 2500 |
| PŘÍLOHA          | PASPORT SVISLÉHO DOPRAVNÍHO ZNAČENÍ VARIANTA 1- SEGMENT I-S2      | Č. PŘÍLOHY                                   | 5.2     |


# I-S3

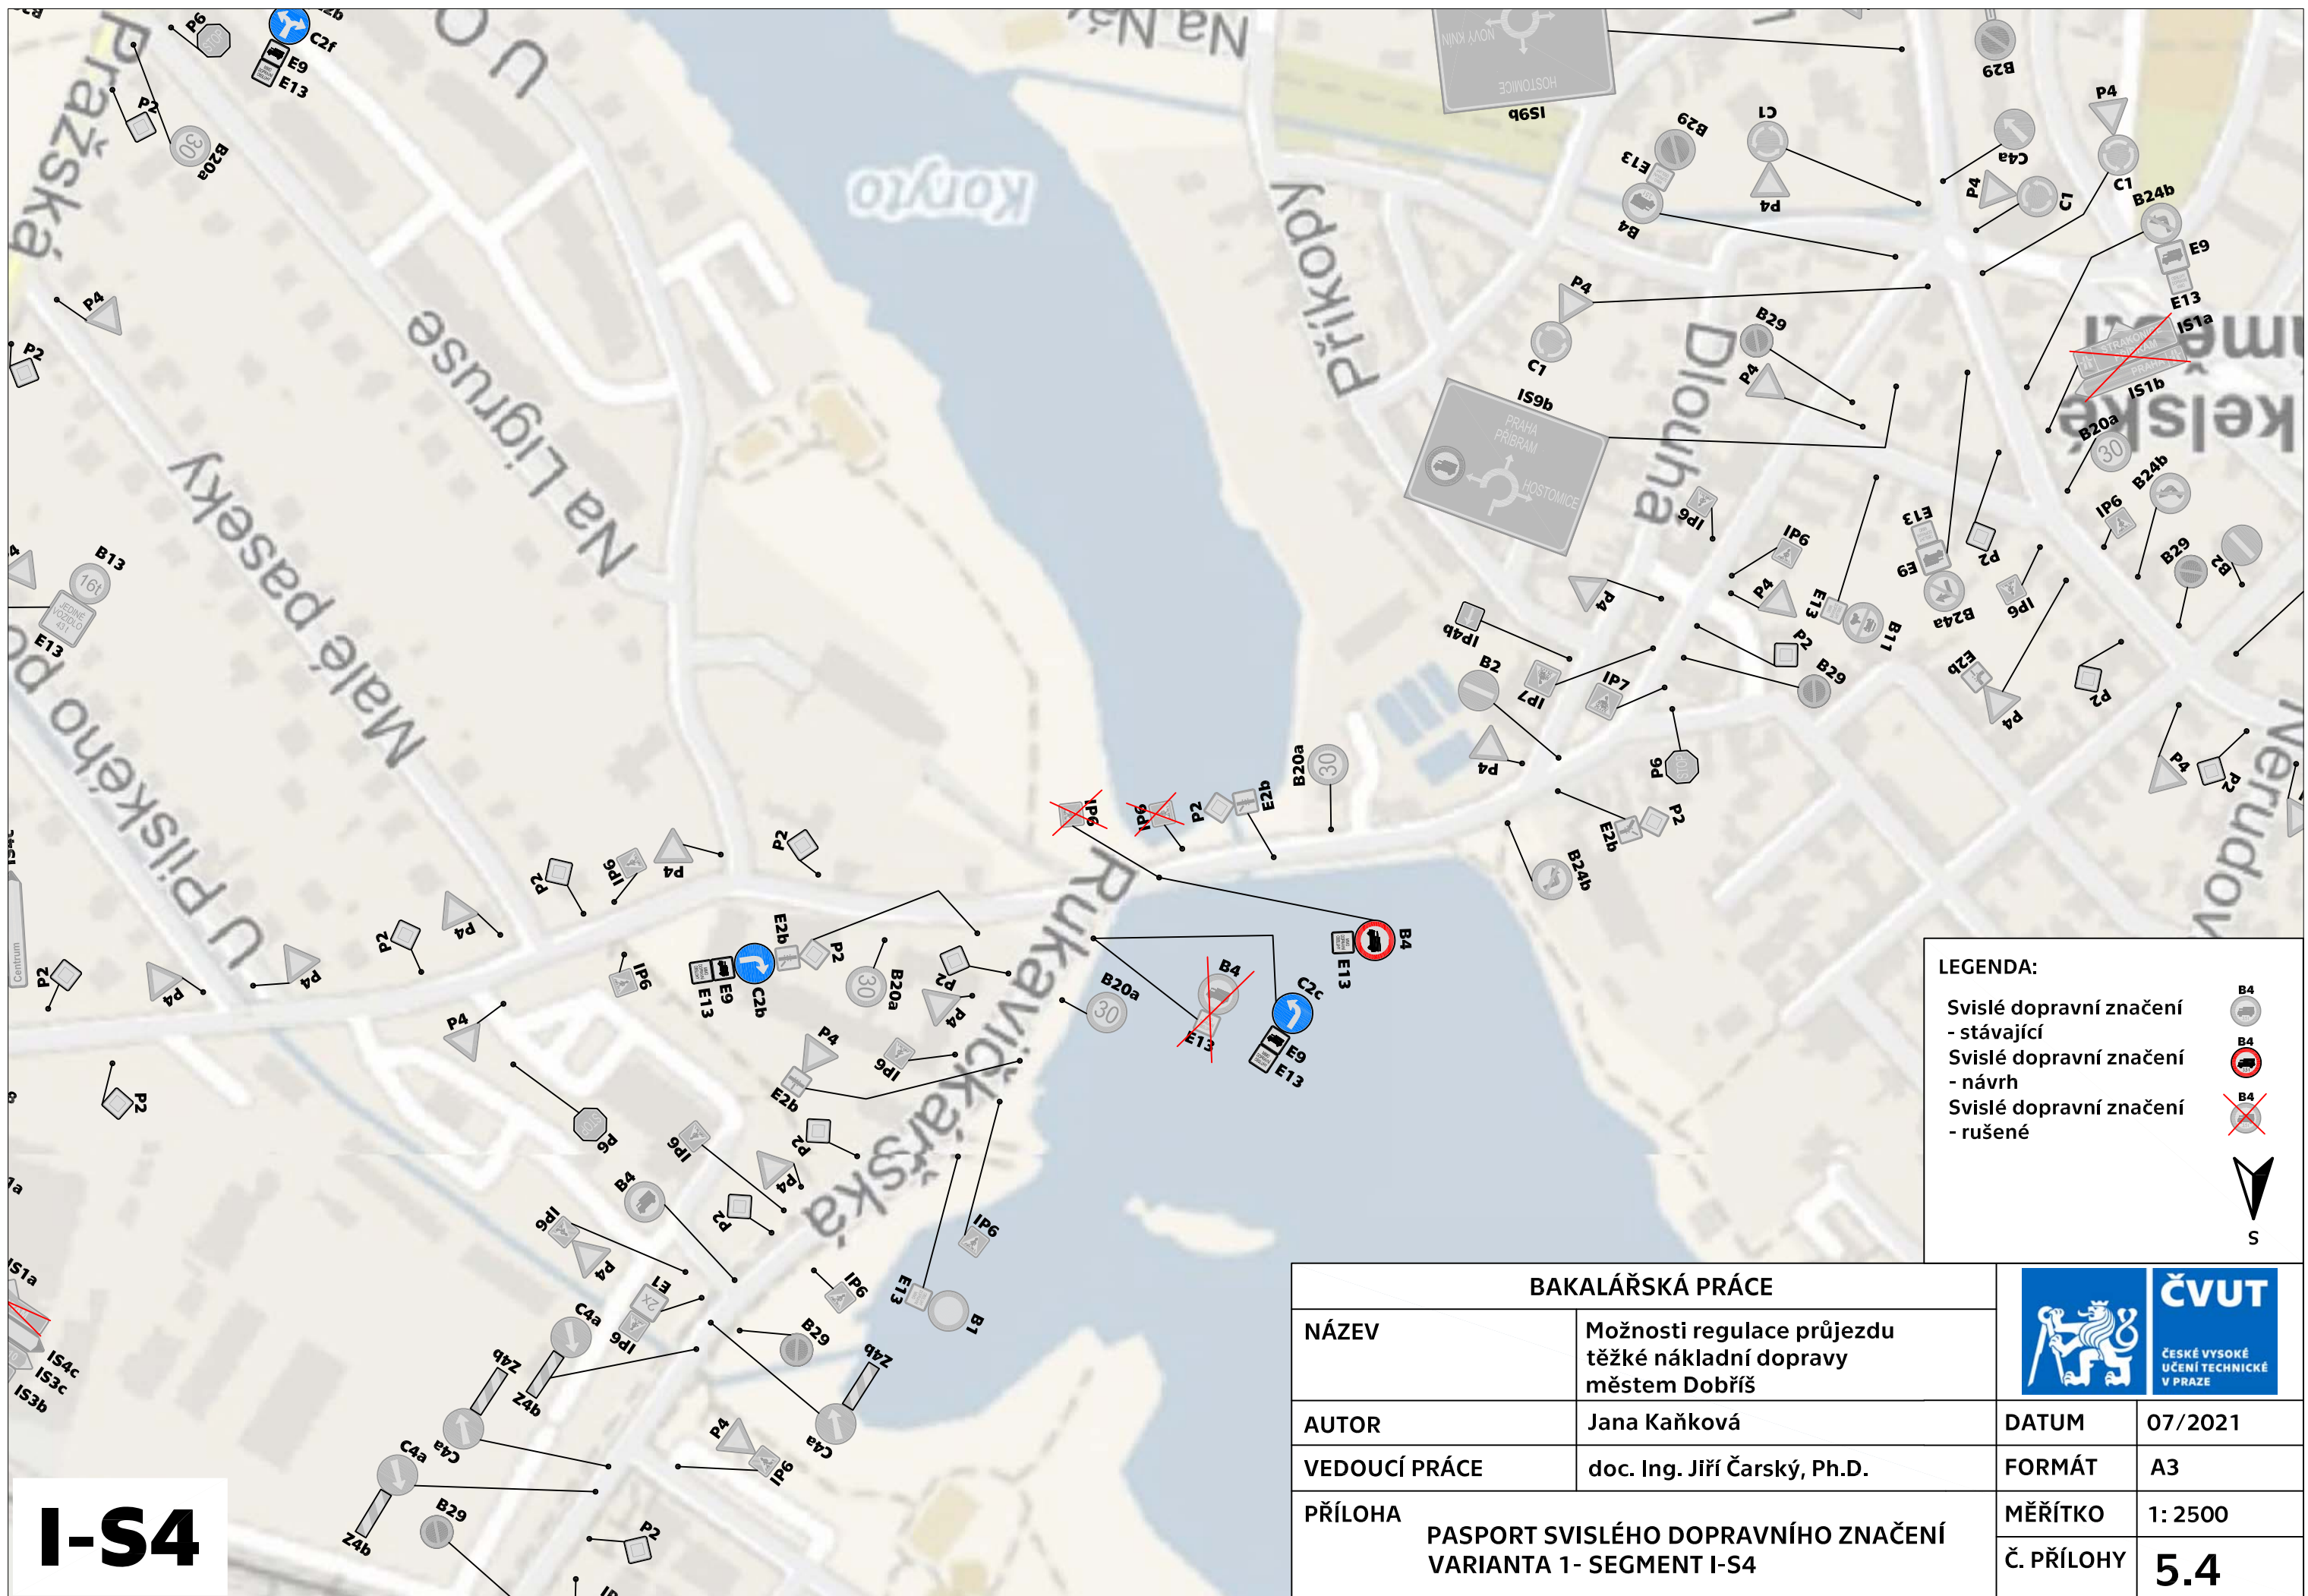




**LEGENDA:**

- Svislé dopravní značení - stávající 
- Svislé dopravní značení - návrh 
- Svislé dopravní značení - rušené 

S 

| BAKALÁŘSKÁ PRÁCE |                                                                 |  |            |
|------------------|-----------------------------------------------------------------|---------------------------------------------------------------------------------------|------------|
| NÁZEV            | Možnosti regulace průjezdu těžké nákladní dopravy městem Dobruš | DATUM                                                                                 | 07/2021    |
| AUTOR            | Jana Kaňková                                                    | FORMÁT                                                                                | A3         |
| VEDOUČÍ PRÁCE    | doc. Ing. Jiří Čarský, Ph.D.                                    | MĚŘÍTKO                                                                               | 1: 2500    |
| PŘÍLOHA          | PASPORT SVISLÉHO DOPRAVNÍHO ZNAČENÍ<br>VARIANTA 1- SEGMENT I-S4 | Č. PŘÍLOHY                                                                            | <b>5.4</b> |

**I-S4**

# I-S5



## BAKALÁŘSKÁ PRÁCE

|               |                                                                   |
|---------------|-------------------------------------------------------------------|
| NÁZEV         | Možnosti regulace průjezdu těžké nákladní dopravy městem Dobruška |
| AUTOR         | Jana Kaňková                                                      |
| VEDOUČÍ PRÁCE | doc. Ing. Jiří Čarský, Ph.D.                                      |
| PŘÍLOHA       | PASPORT SVISLÉHO DOPRAVNÍHO ZNAČENÍ VARIANTA 1- SEGMENT I-S5      |




|            |         |
|------------|---------|
| DATUM      | 07/2021 |
| FORMÁT     | A3      |
| MĚŘÍTKO    | 1: 2500 |
| Č. PŘÍLOHY | 5.5     |

### LEGENDA:

- Svislé dopravní značení - stávající
- Svislé dopravní značení - návrh
- Svislé dopravní značení - rušené



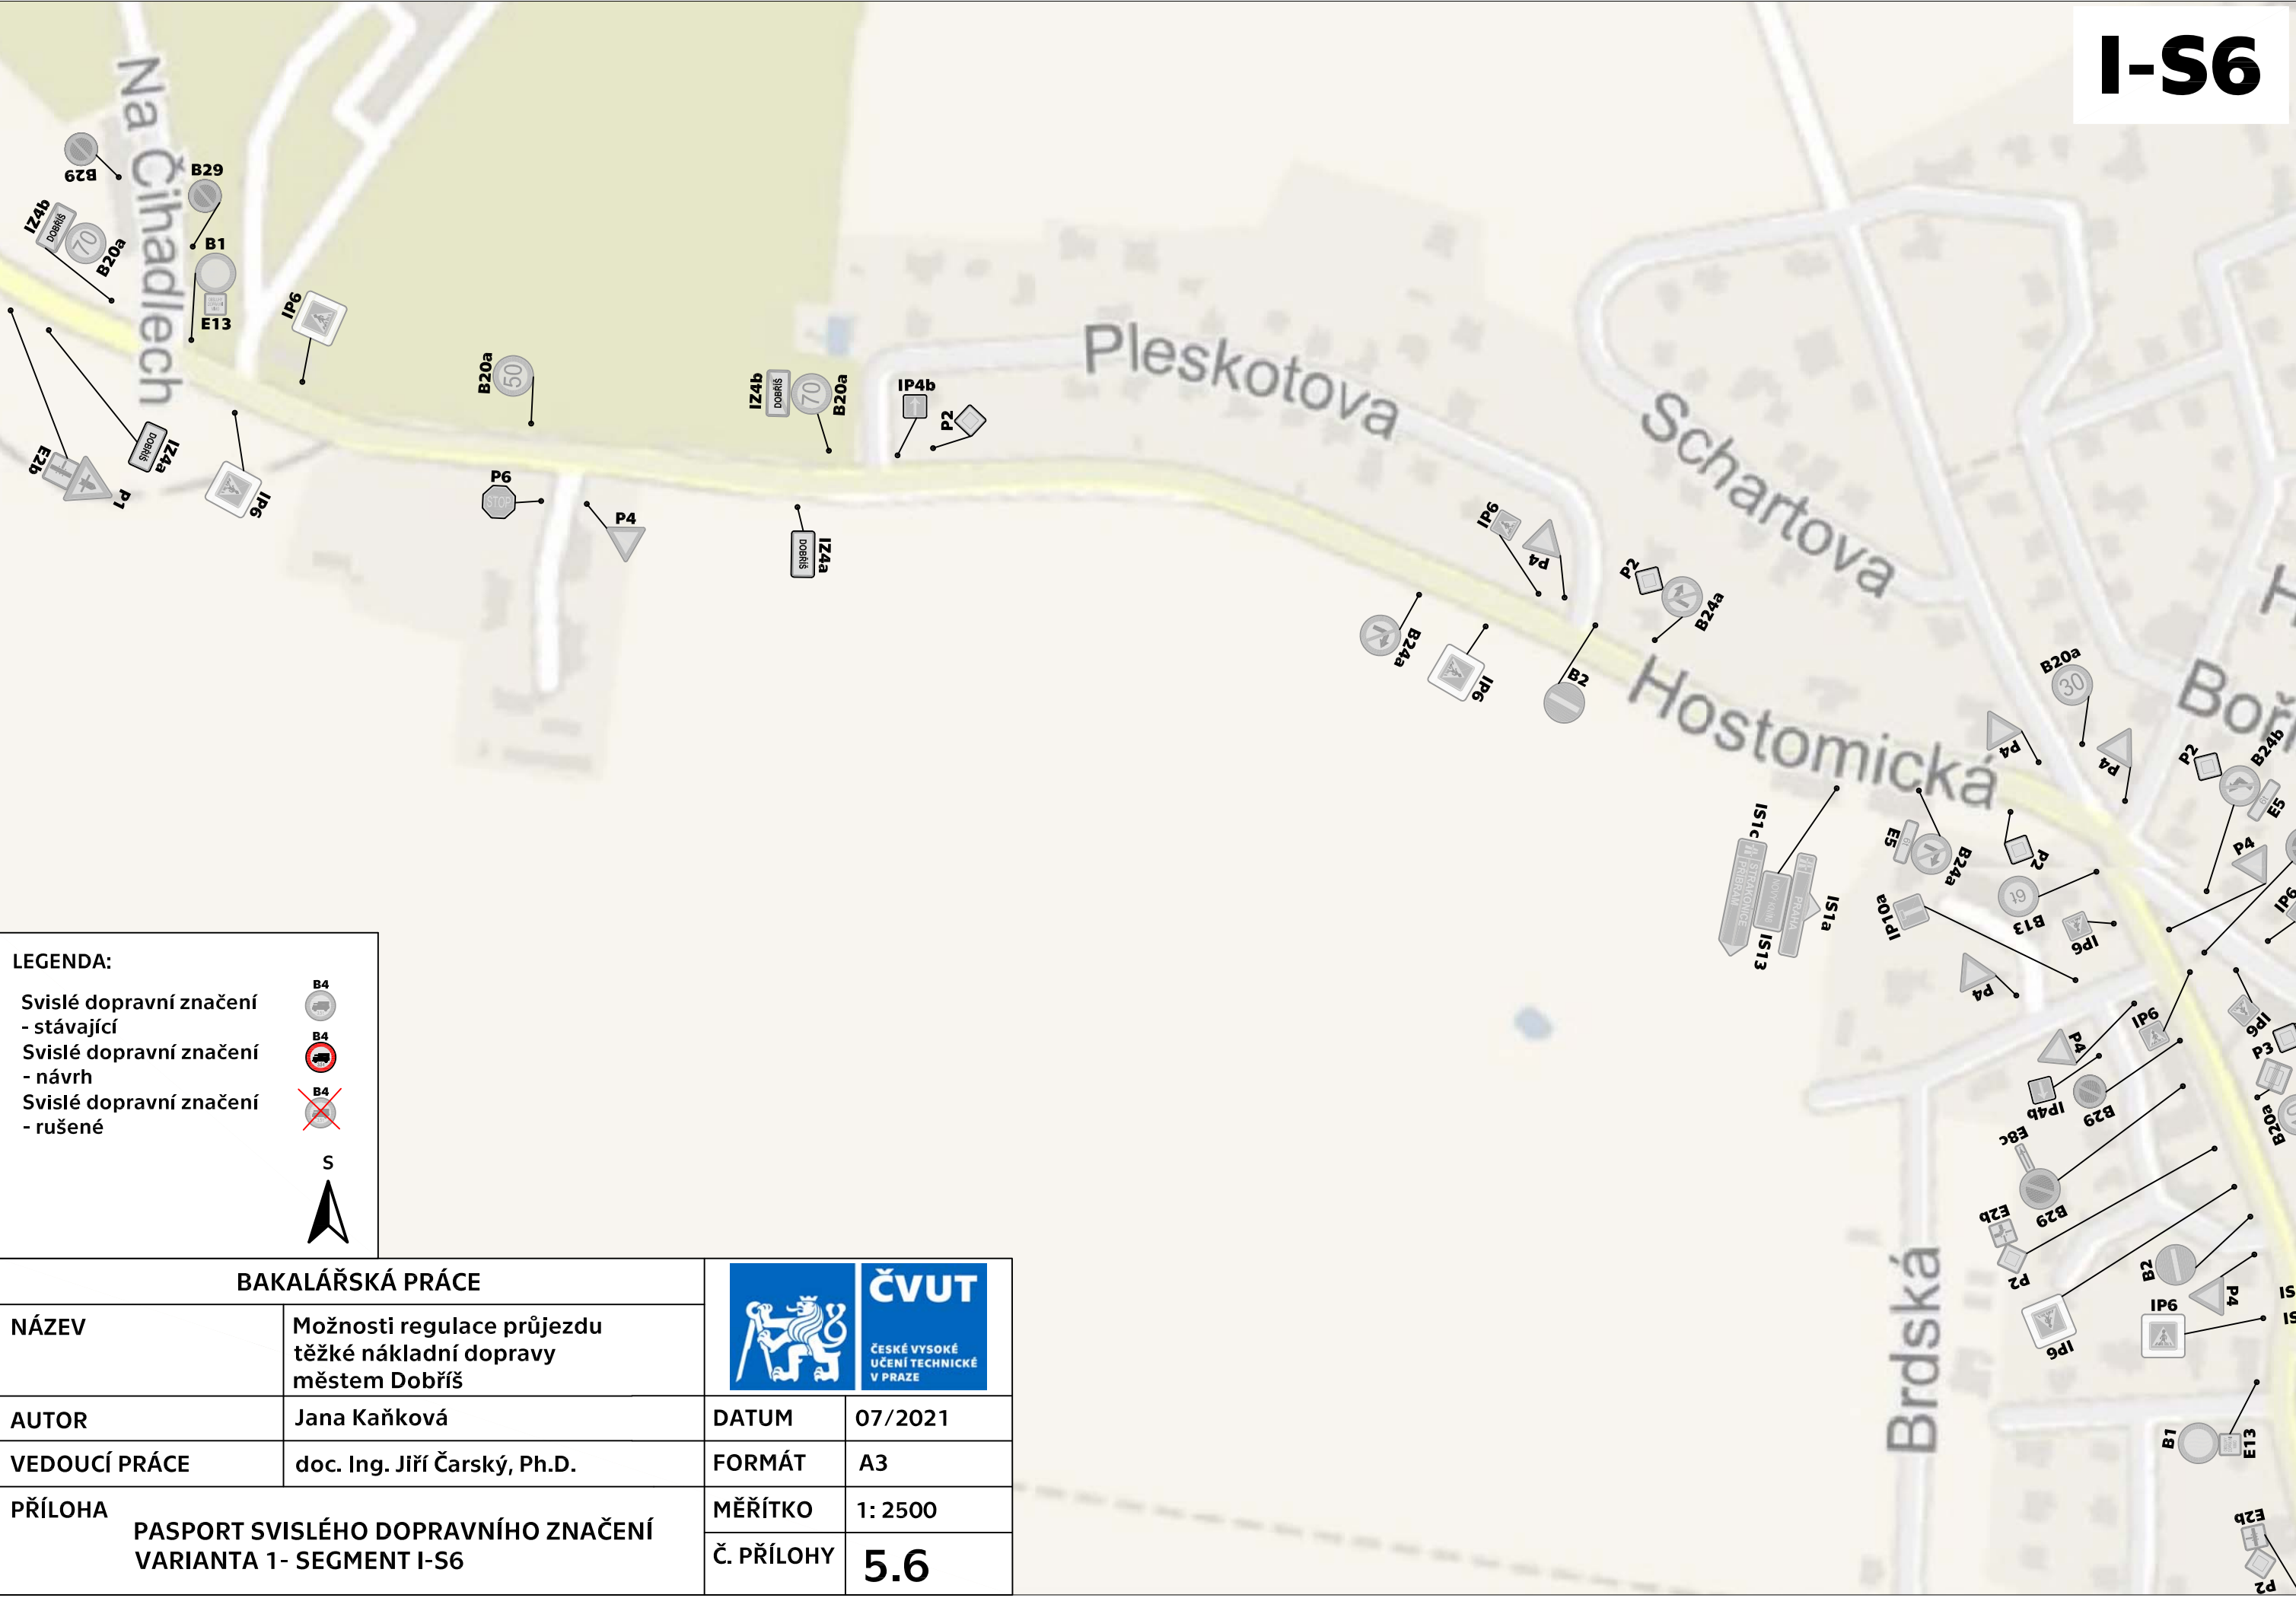

**LEGENDA:**

- Svislé dopravní značení - stávající
- Svislé dopravní značení - návrh
- Svislé dopravní značení - rušené

S

|                         |                                                                         |                                                           |            |
|-------------------------|-------------------------------------------------------------------------|-----------------------------------------------------------|------------|
| <b>BAKALÁŘSKÁ PRÁCE</b> |                                                                         | <b>ČVUT</b><br>ČESKÉ VYSOKÉ<br>UČENÍ TECHNICKÉ<br>V PRAZE |            |
| NÁZEV                   | Možnosti regulace průjezdu těžké nákladní dopravy městem Dobruška       | DATUM                                                     | 07/2021    |
| AUTOR                   | Jana Kaňková                                                            | FORMÁT                                                    | A3         |
| VEDOUCÍ PRÁCE           | doc. Ing. Jiří Čarský, Ph.D.                                            | MĚŘÍTKO                                                   | 1: 2500    |
| PŘÍLOHA                 | <b>PASPORT SVISLÉHO DOPRAVNÍHO ZNAČENÍ<br/>VARIANTA 1- SEGMENT I-S6</b> | Č. PŘÍLOHY                                                | <b>5.6</b> |

# I-S7




## LEGENDA:

- Svislé dopravní značení - stávající
- Svislé dopravní značení - návrh
- Svislé dopravní značení - rušené




## BAKALÁŘSKÁ PRÁCE

|               |                                                                 |                                                         |            |
|---------------|-----------------------------------------------------------------|---------------------------------------------------------|------------|
|               |                                                                 | <br><b>ČVUT</b><br>ČESKÉ VYSOKÉ UČENÍ TECHNICKÉ V PRAZE |            |
| NÁZEV         | Možnosti regulace průjezdu těžké nákladní dopravy městem Dobříš | DATUM                                                   | 07/2021    |
| AUTOR         | Jana Kaňková                                                    | FORMÁT                                                  | A3         |
| VEDOUĆÍ PRÁCE | doc. Ing. Jiří Čarský, Ph.D.                                    | MĚŘÍTKO                                                 | 1: 2500    |
| PŘÍLOHA       | PASPORT SVISLÉHO DOPRAVNÍHO ZNAČENÍ VARIANTA 1- SEGMENT I-S7    | Č. PŘÍLOHY                                              | <b>5.7</b> |

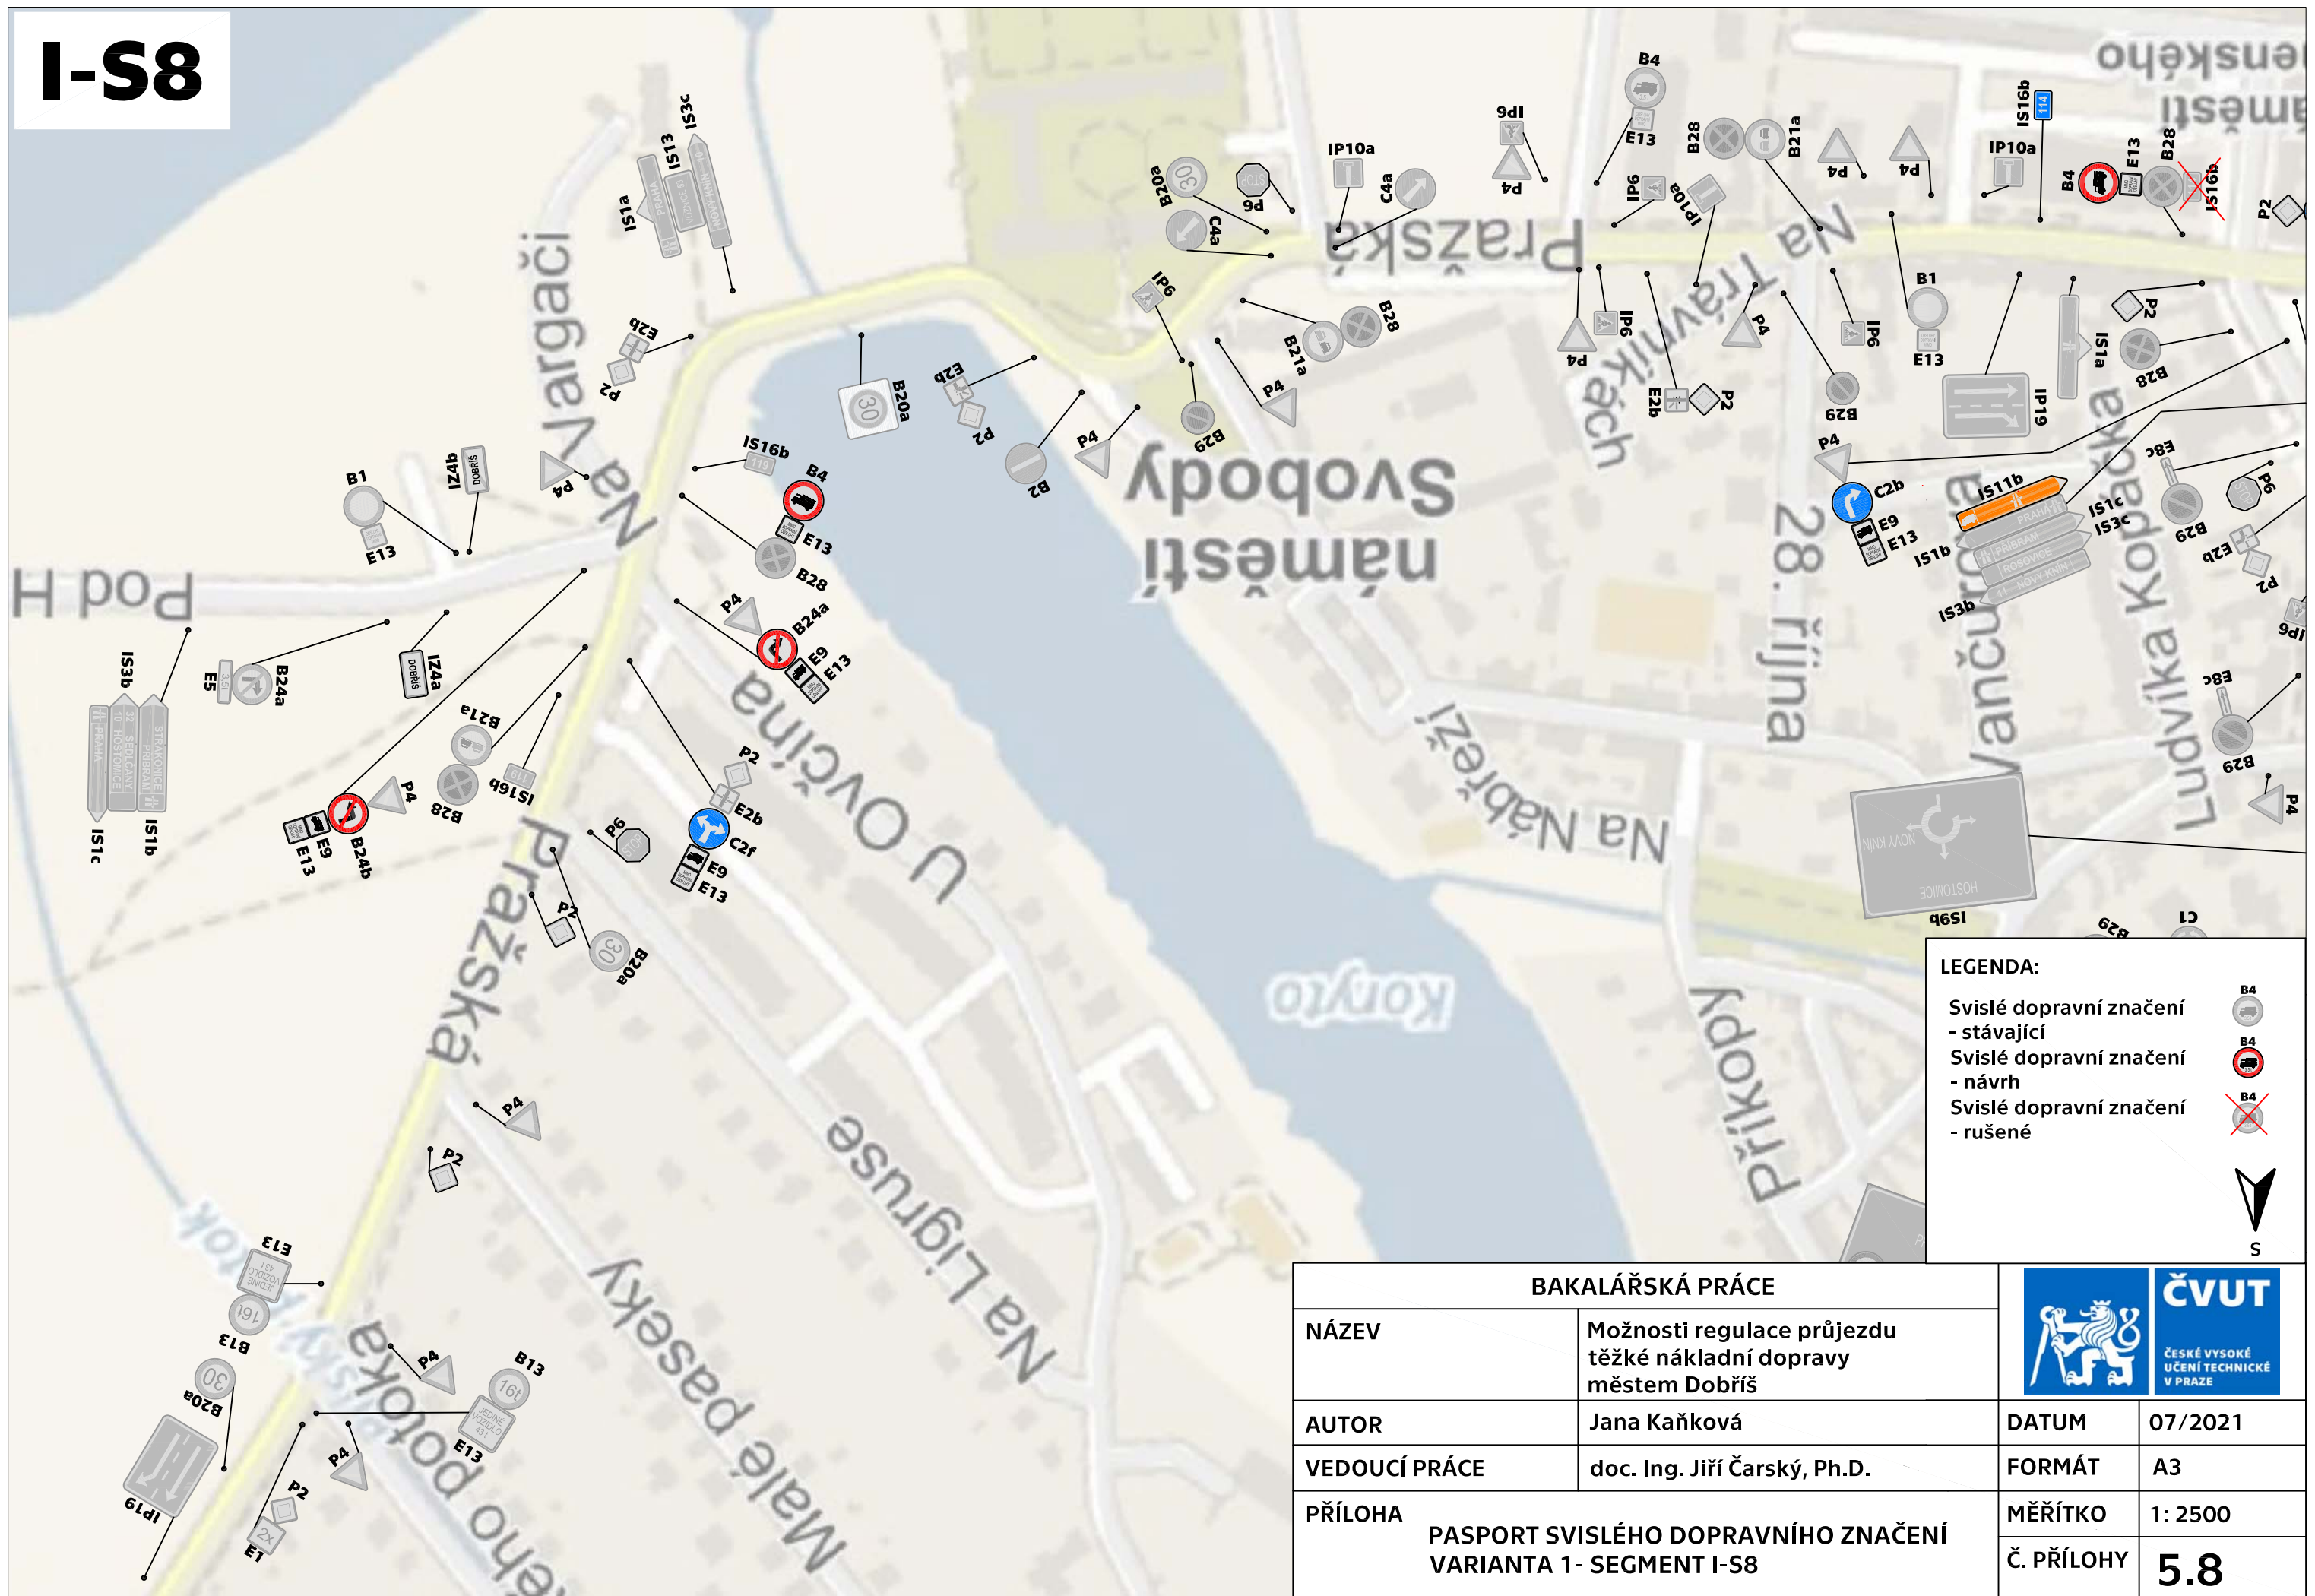

**LEGENDA:**

- Svislé dopravní značení - stávající
- Svislé dopravní značení - návrh
- Svislé dopravní značení - rušené




| BAKALÁŘSKÁ PRÁCE |                                                                   |  <b>ČVUT</b><br><small>ČESKÉ VYSOKÉ UČENÍ TECHNICKÉ V PRAZE</small> |            |
|------------------|-------------------------------------------------------------------|---|------------|
| NÁZEV            | Možnosti regulace průjezdu těžké nákladní dopravy městem Dobruška | DATUM   | 07/2021    |
| AUTOR            | Jana Kaňková                                                      | FORMÁT   | A3         |
| VEDOUcí PRÁCE    | doc. Ing. Jiří Čarský, Ph.D.                                      | MĚŘÍTKO   | 1: 2500    |
| PŘÍLOHA          | PASPORT SVISLÉHO DOPRAVNÍHO ZNAČENÍ VARIANTA 1- SEGMENT I-S8      | Č. PŘÍLOHY   | <b>5.8</b> |




# I-S9




**LEGENDA:**

- Svislé dopravní značení - stávající 
- Svislé dopravní značení - návrh 
- Svislé dopravní značení - rušené 




S

|                         |                                                                     |                                                                                      |            |
|-------------------------|---------------------------------------------------------------------|--------------------------------------------------------------------------------------|------------|
| <b>BAKALÁŘSKÁ PRÁCE</b> |                                                                     |  |            |
| <b>NÁZEV</b>            | Možnosti regulace průjezdu těžké nákladní dopravy městem Dobruška   | <b>DATUM</b>                                                                         | 07/2021    |
| <b>AUTOR</b>            | Jana Kaňková                                                        | <b>FORMÁT</b>                                                                        | A3         |
| <b>VEDOUCÍ PRÁCE</b>    | doc. Ing. Jiří Čarský, Ph.D.                                        | <b>MĚŘÍTKO</b>                                                                       | 1: 2500    |
| <b>PŘÍLOHA</b>          | <b>PASPORT SVISLÉHO DOPRAVNÍHO ZNAČENÍ VARIANTA 1- SEGMENT I-S9</b> | <b>Č. PŘÍLOHY</b>                                                                    | <b>5.9</b> |


# I-S10




**LEGENDA:**



- Svislé dopravní značení - stávající 
- Svislé dopravní značení - návrh 
- Svislé dopravní značení - rušené 

S  



| BAKALÁŘSKÁ PRÁCE |                                                                 |  <b>ČVUT</b><br><small>ČESKÉ VYSOKÉ UČENÍ TECHNICKÉ V PRAZE</small> |             |
|------------------|-----------------------------------------------------------------|---|-------------|
| NÁZEV            | Možnosti regulace průjezdu těžké nákladní dopravy městem Dobříš | DATUM   | 07/2021     |
| AUTOR            | Jana Kaňková                                                    | FORMÁT   | A3          |
| VEDOUCÍ PRÁCE    | doc. Ing. Jiří Čarský, Ph.D.                                    | MĚŘÍTKO   | 1: 2500     |
| PŘÍLOHA          | PASPORT SVISLÉHO DOPRAVNÍHO ZNAČENÍ VARIANTA 1- SEGMENT I-S10   | Č. PŘÍLOHY   | <b>5.10</b> |

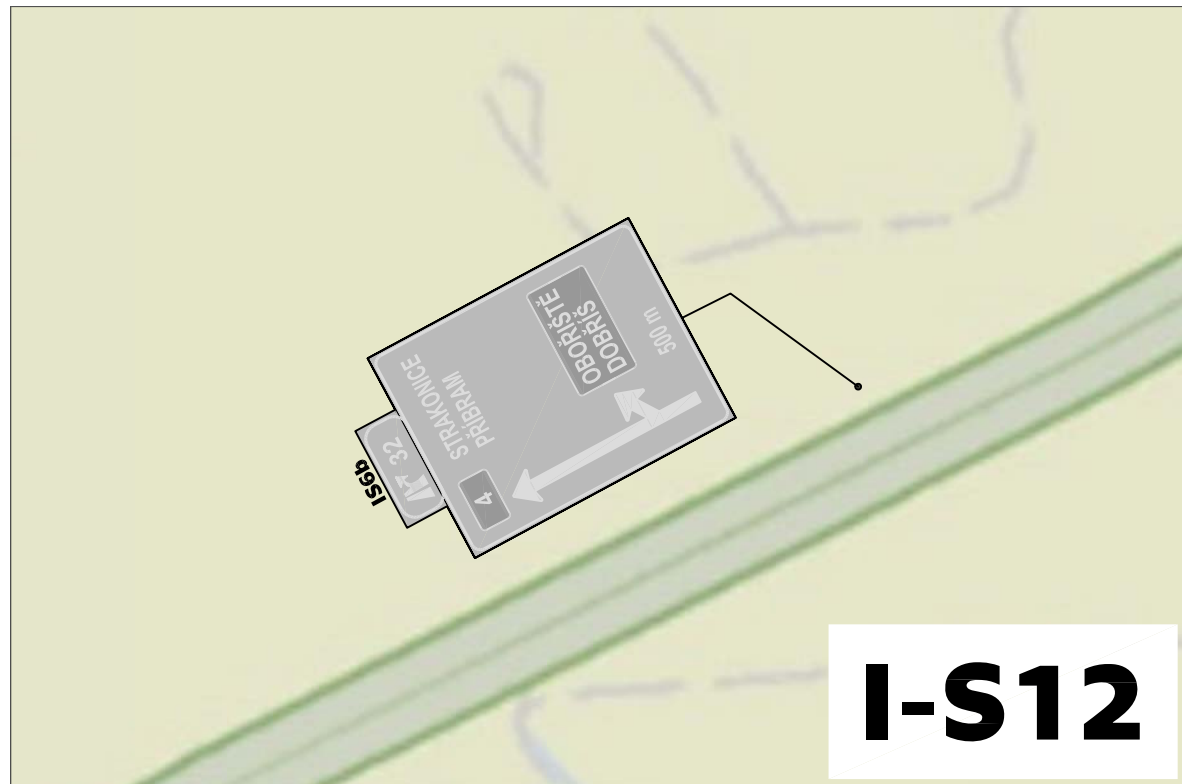

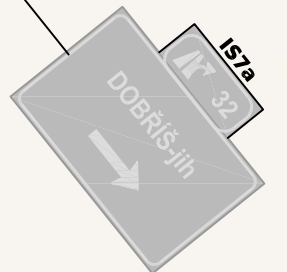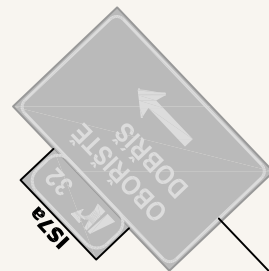

# I-S11



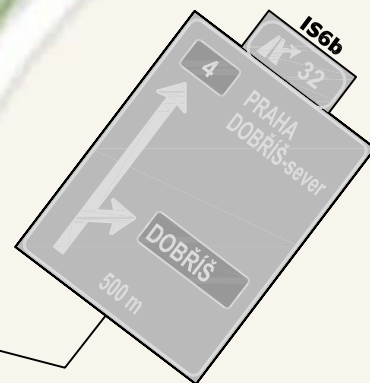

# I-S12



**LEGENDA:**

- Svislé dopravní značení - stávající 
- Svislé dopravní značení - návrh 
- Svislé dopravní značení - rušené 

S 

| BAKALÁŘSKÁ PRÁCE |                                                                       |  |             |
|------------------|-----------------------------------------------------------------------|---------------------------------------------------------------------------------------|-------------|
| NÁZEV            | Možnosti regulace průjezdu těžké nákladní dopravy městem Dobříš       | DATUM                                                                                 | 07/2021     |
| AUTOR            | Jana Kaňková                                                          | FORMÁT                                                                                | A3          |
| VEDOUCÍ PRÁCE    | doc. Ing. Jiří Čarský, Ph.D.                                          | MĚŘÍTKO                                                                               | 1: 2500     |
| PŘÍLOHA          | PASPORT SVISLÉHO DOPRAVNÍHO ZNAČENÍ VARIANTA 1- SEGMENT I-S11 A I-S12 | Č. PŘÍLOHY                                                                            | <b>5.11</b> |