


Podélný profil: SO 101  
M 1:2 000/200  
Rozsah: km 0,00000 - km 5,327

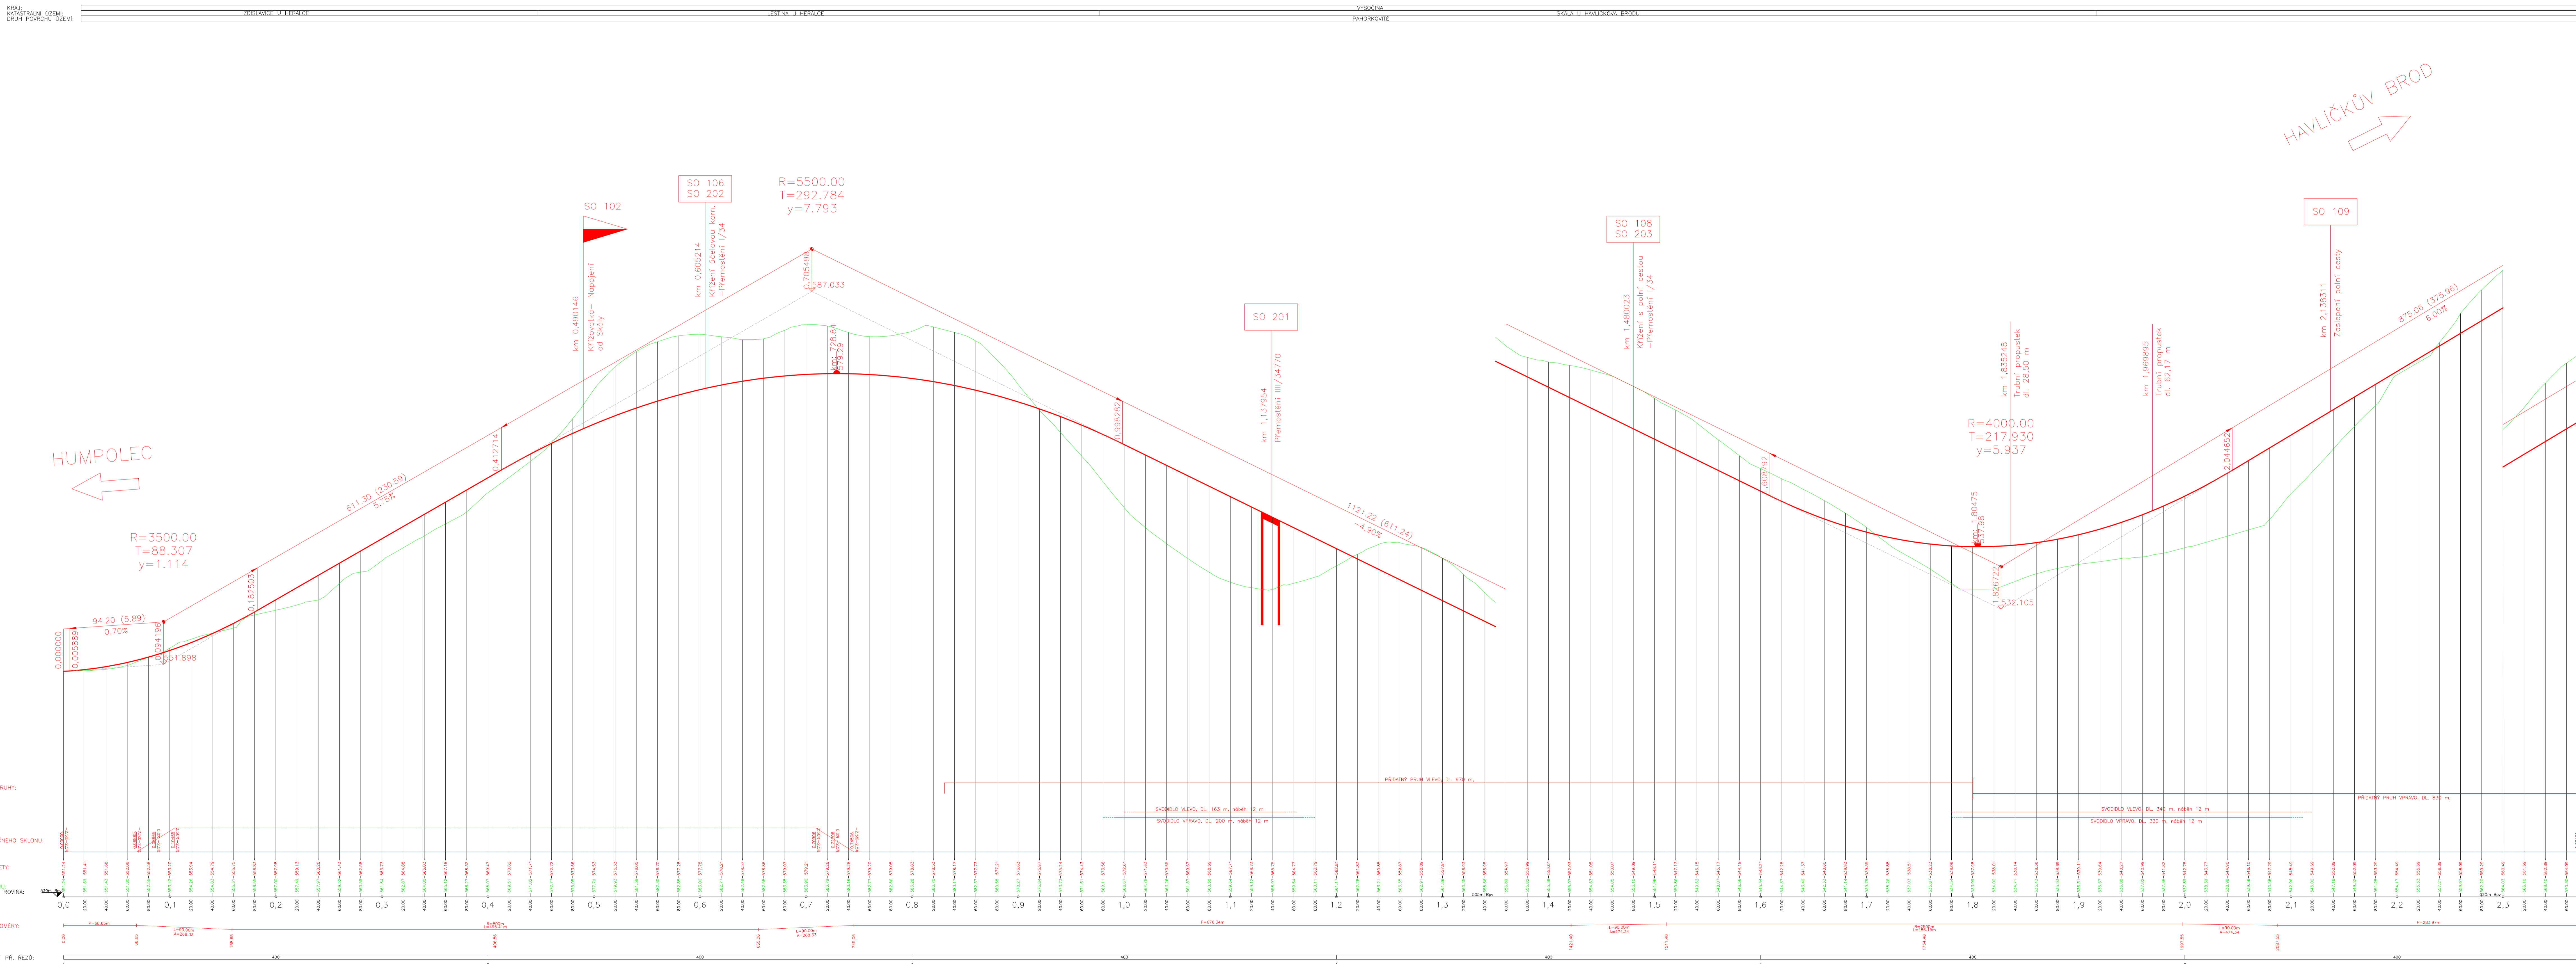

PRIDANÉ PRUHY:	
SVODICA:	
ZMĚNA PŘÍČNÉHO SKLONU:	
PR:	
KÓTY NIVELÉTY:	
KÓTY TERÉNU:	
SMĚROVÉ POMĚRY:	
VZDÁLENOST PR. REZŮ:	

SOUŘADNICOVÝ SYSTÉM: S JTSK		VÝŠKOVÝ SYSTÉM: Bpv
OBOR:	KATEDRA:	VYPRACOVAL:
Dopravní systémy a technika	K612 Ústev dopravních systémů	Tomáš Váňa
TYP PRÁCE:	VEDOUcí PRÁCE:	
Bakalářská práce	Ing. Tomáš Honec	
Název práce:	Obchvat obcí Věž - Skála	
Název přílohy:	Podélný profil SO 101 - 1. díl	
FORMAT:	14x A4	
MĚŘITKO:	1:2 000/200	
AKADEMICKÝ ROK:	2021/2022	
ČÍSLO PŘÍLOHY:	4.1	