
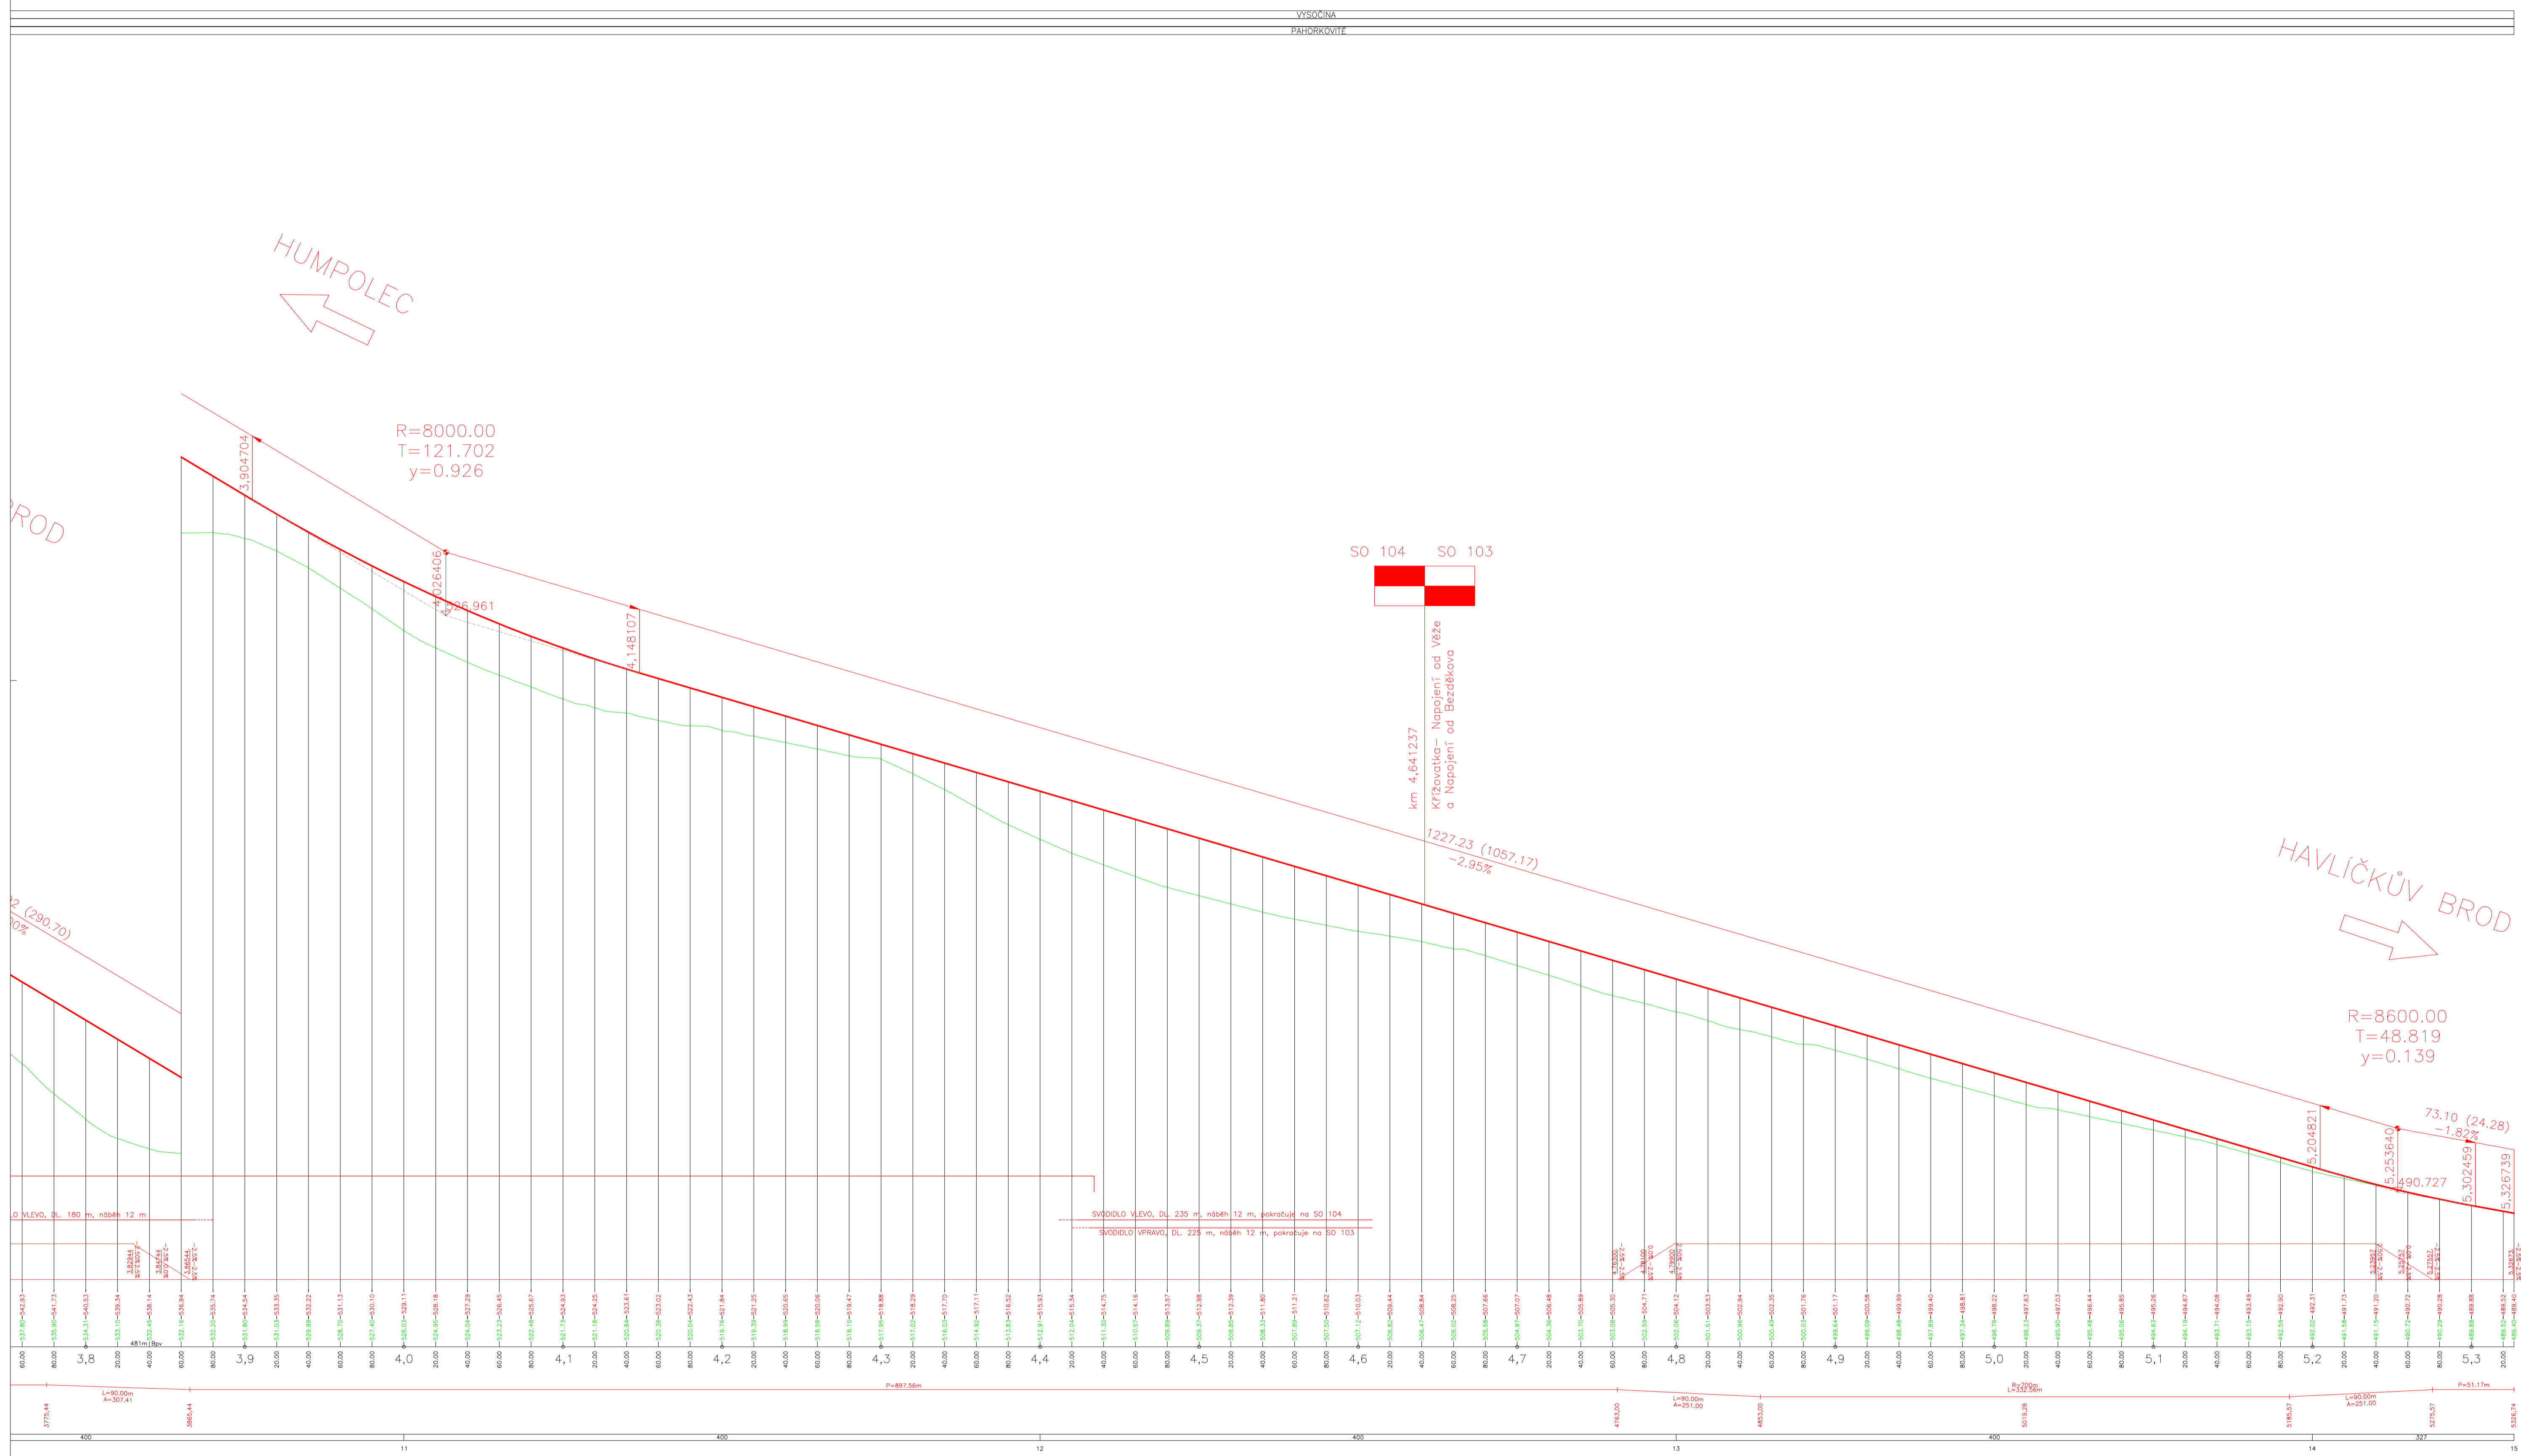


VÝŠKOVÝ SYSTÉM: Bp
 SOUŘADNICOVÝ SYSTÉM: S JTSK

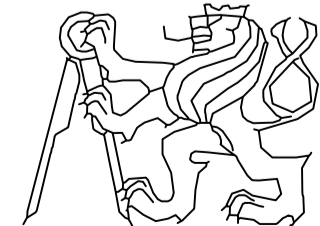

OBOR	KATEDRA	VYPRACOVAL		
Dopravní systémy a technika	K612 Ústava dopravních systémů	Tomáš Věňa		
TYP PRÁCE	VEDOUČÍ PRÁCE		FORMÁT	10x A4
Bakalářská práce	Ing. Tomáš Hanc		MÉRITKO	1:2 000/200
Název práce:			AKADEMICKÝ ROK	2021/2022
			ČÍSLO PŘÍLOHY	4.3
Název přílohy: Podélný profil SO 101 - 3. díl				

SOUŘADNICOVÝ SYSTÉM: S JTSK

VÝŠKOVÝ SYSTÉM: Bp

Obchvat obcí Věž - Skála

FORMÁT: 10x A4
 MÉRITKO: 1:2 000/200
 AKADEMICKÝ ROK: 2021/2022
 ČÍSLO PŘÍLOHY: 4.3