





Řez A-A' / Řez ulicí Rohanské nábreží

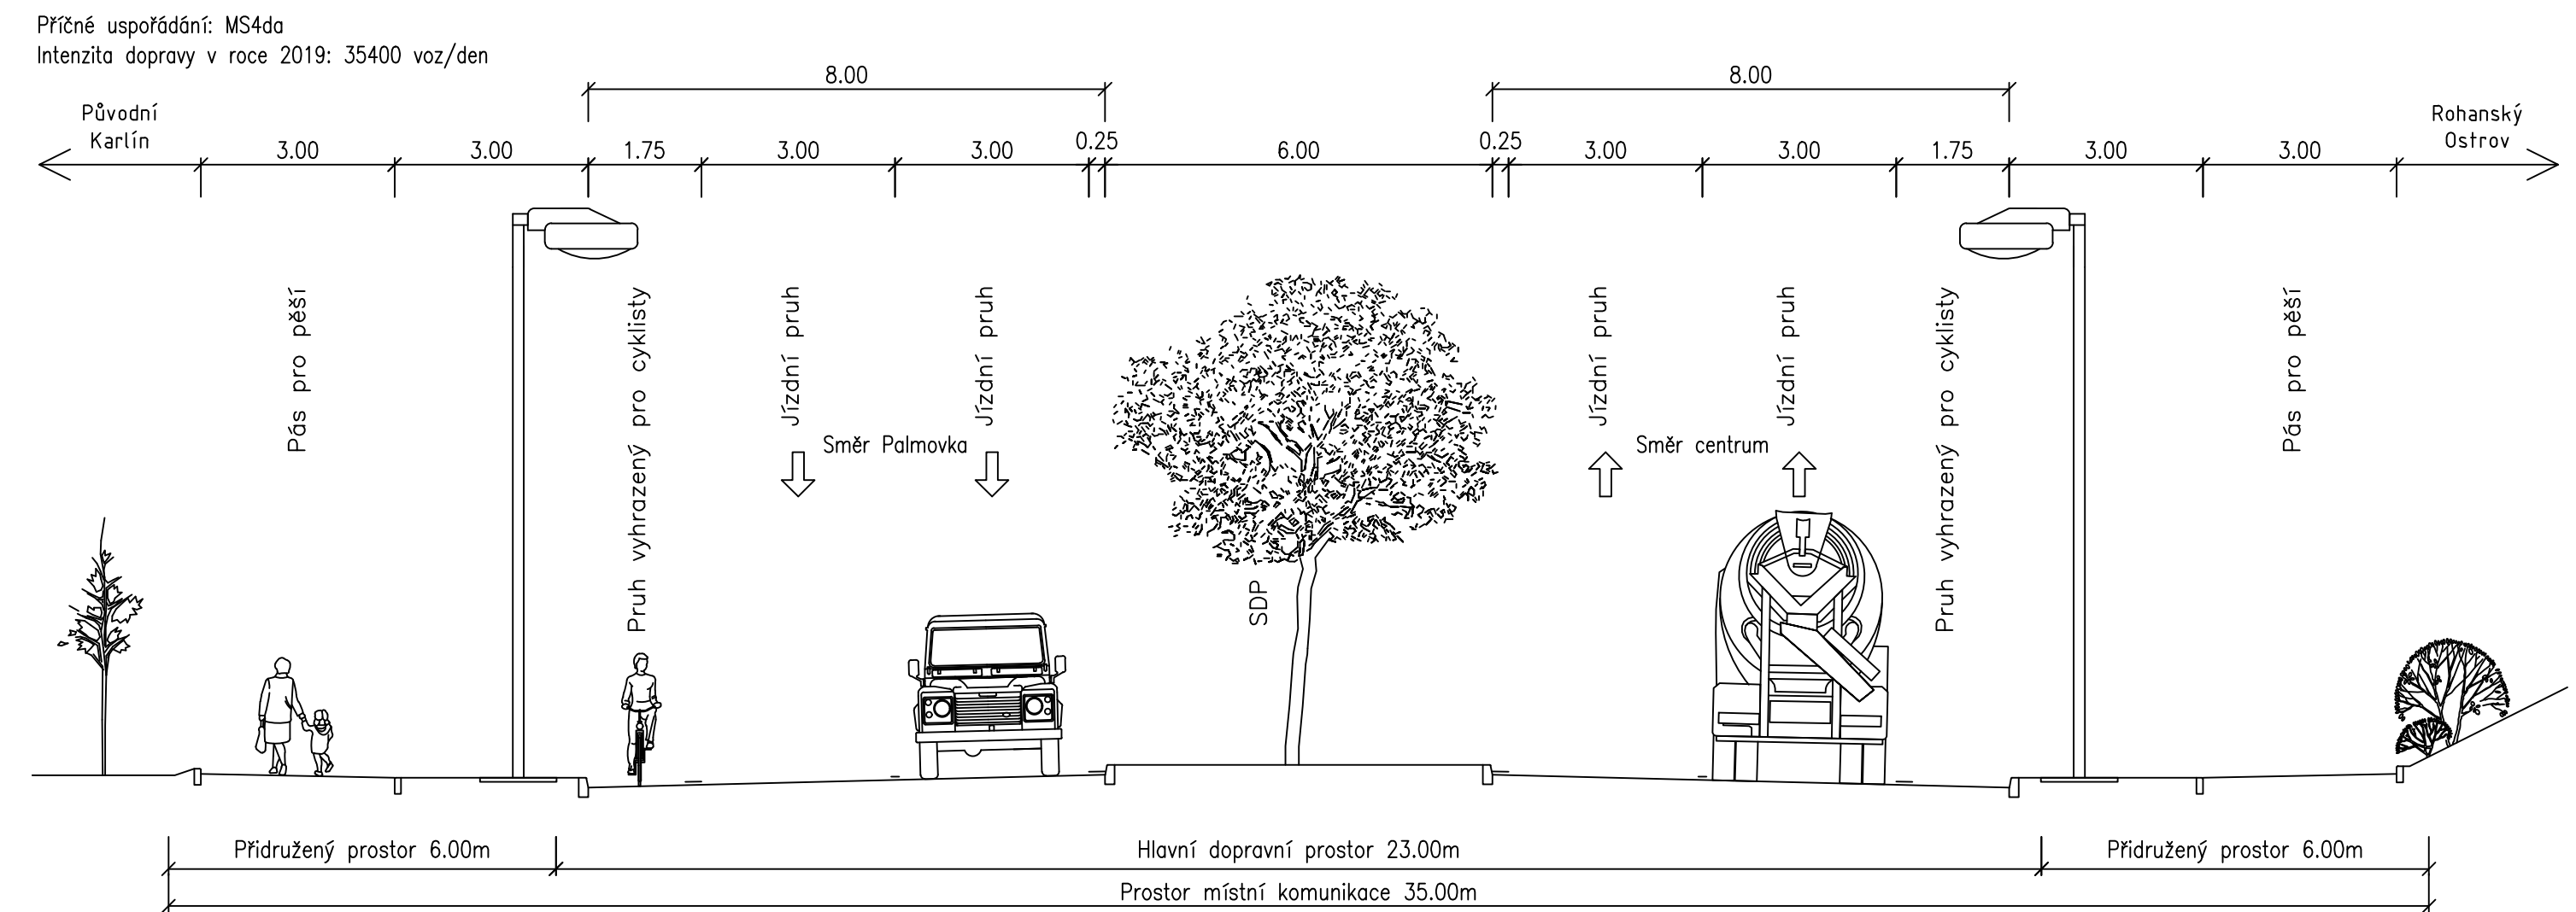


Řez ulicí Radlická

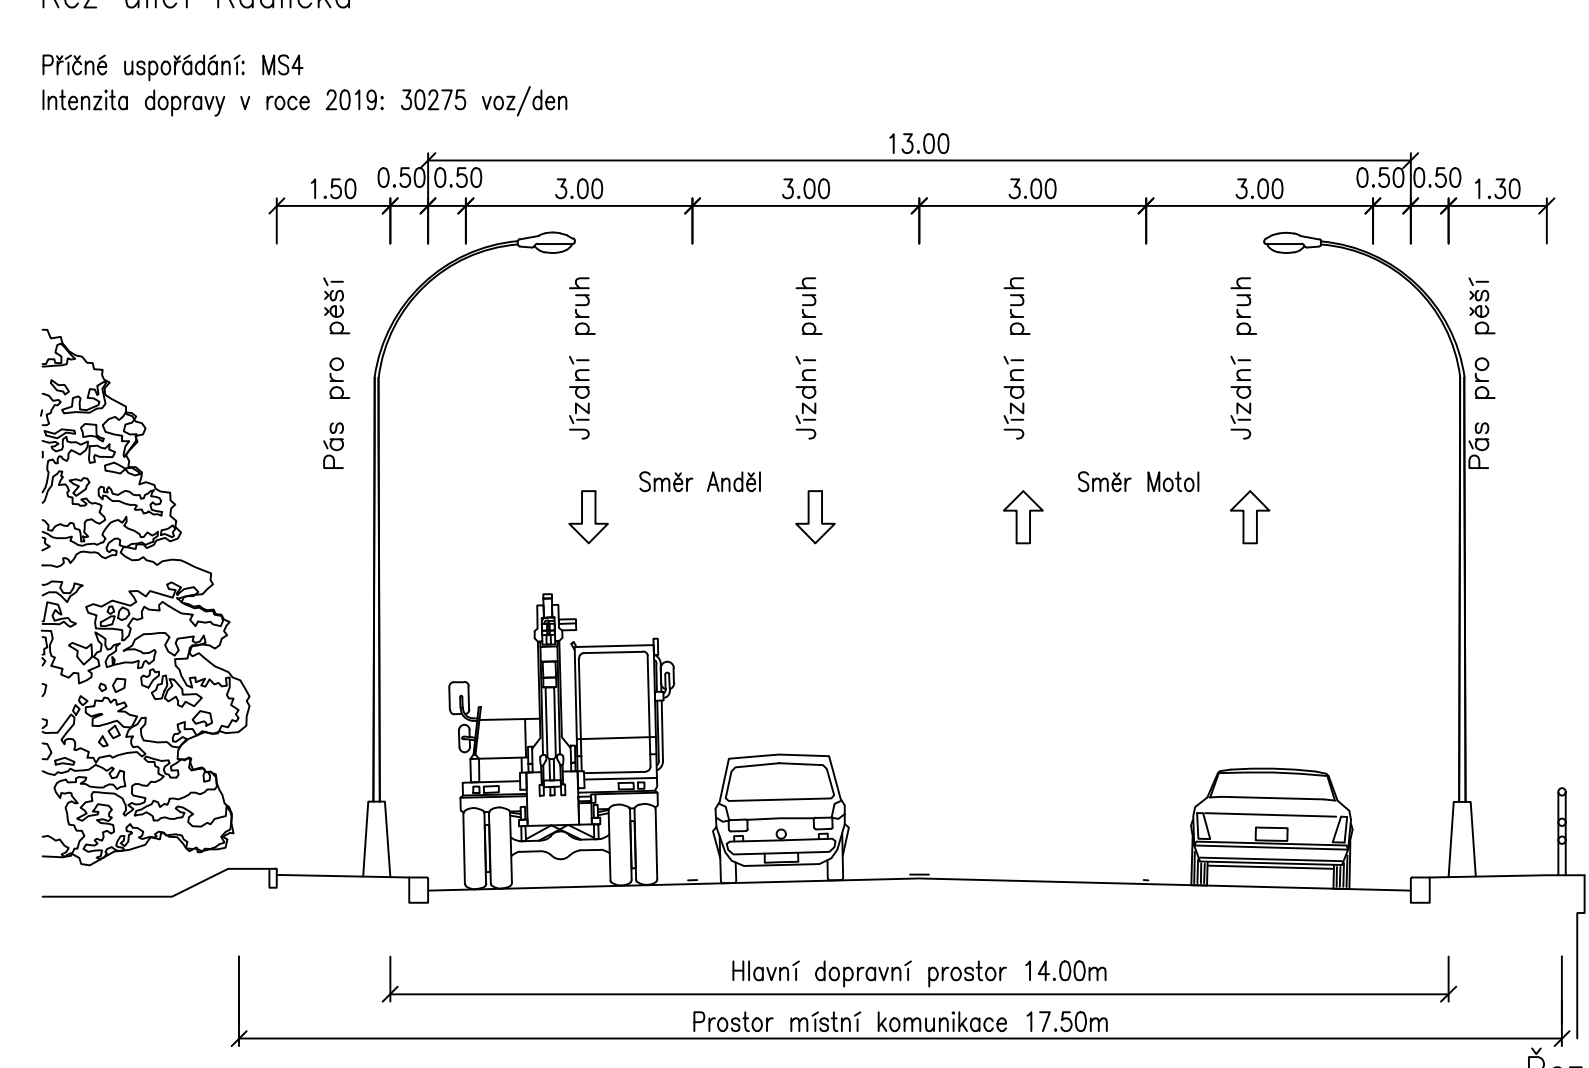


Řez Barrandovským mostem

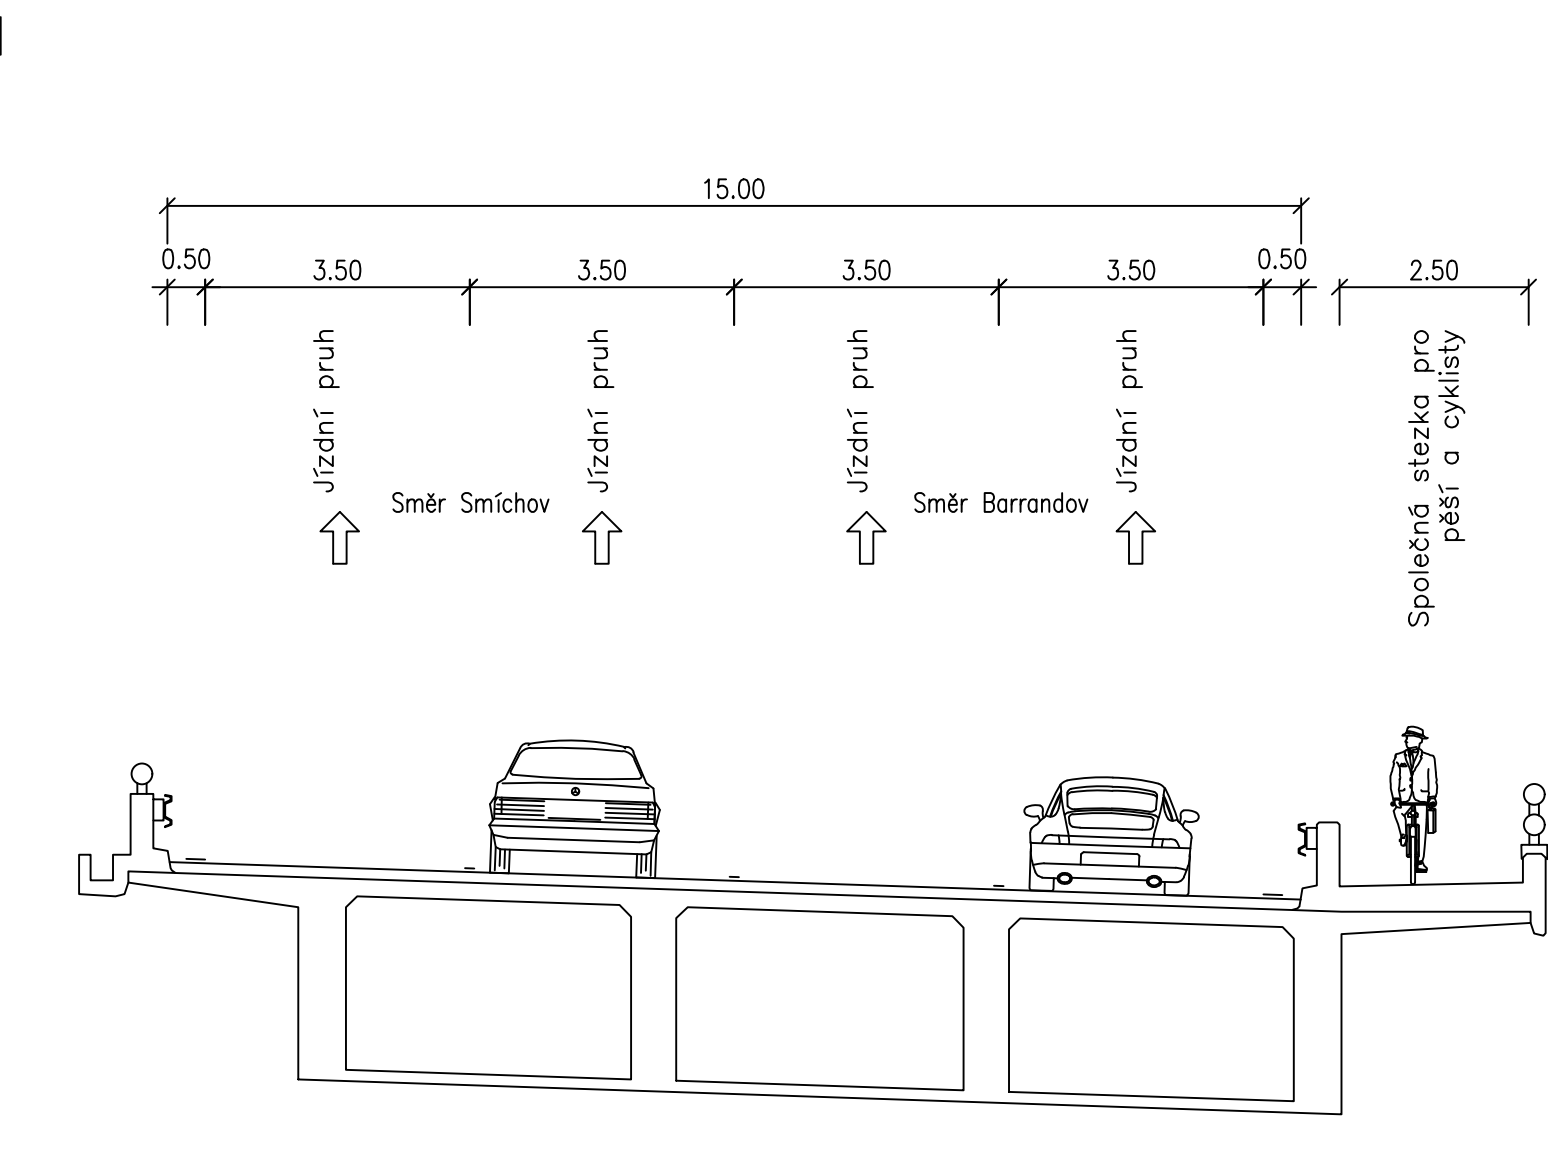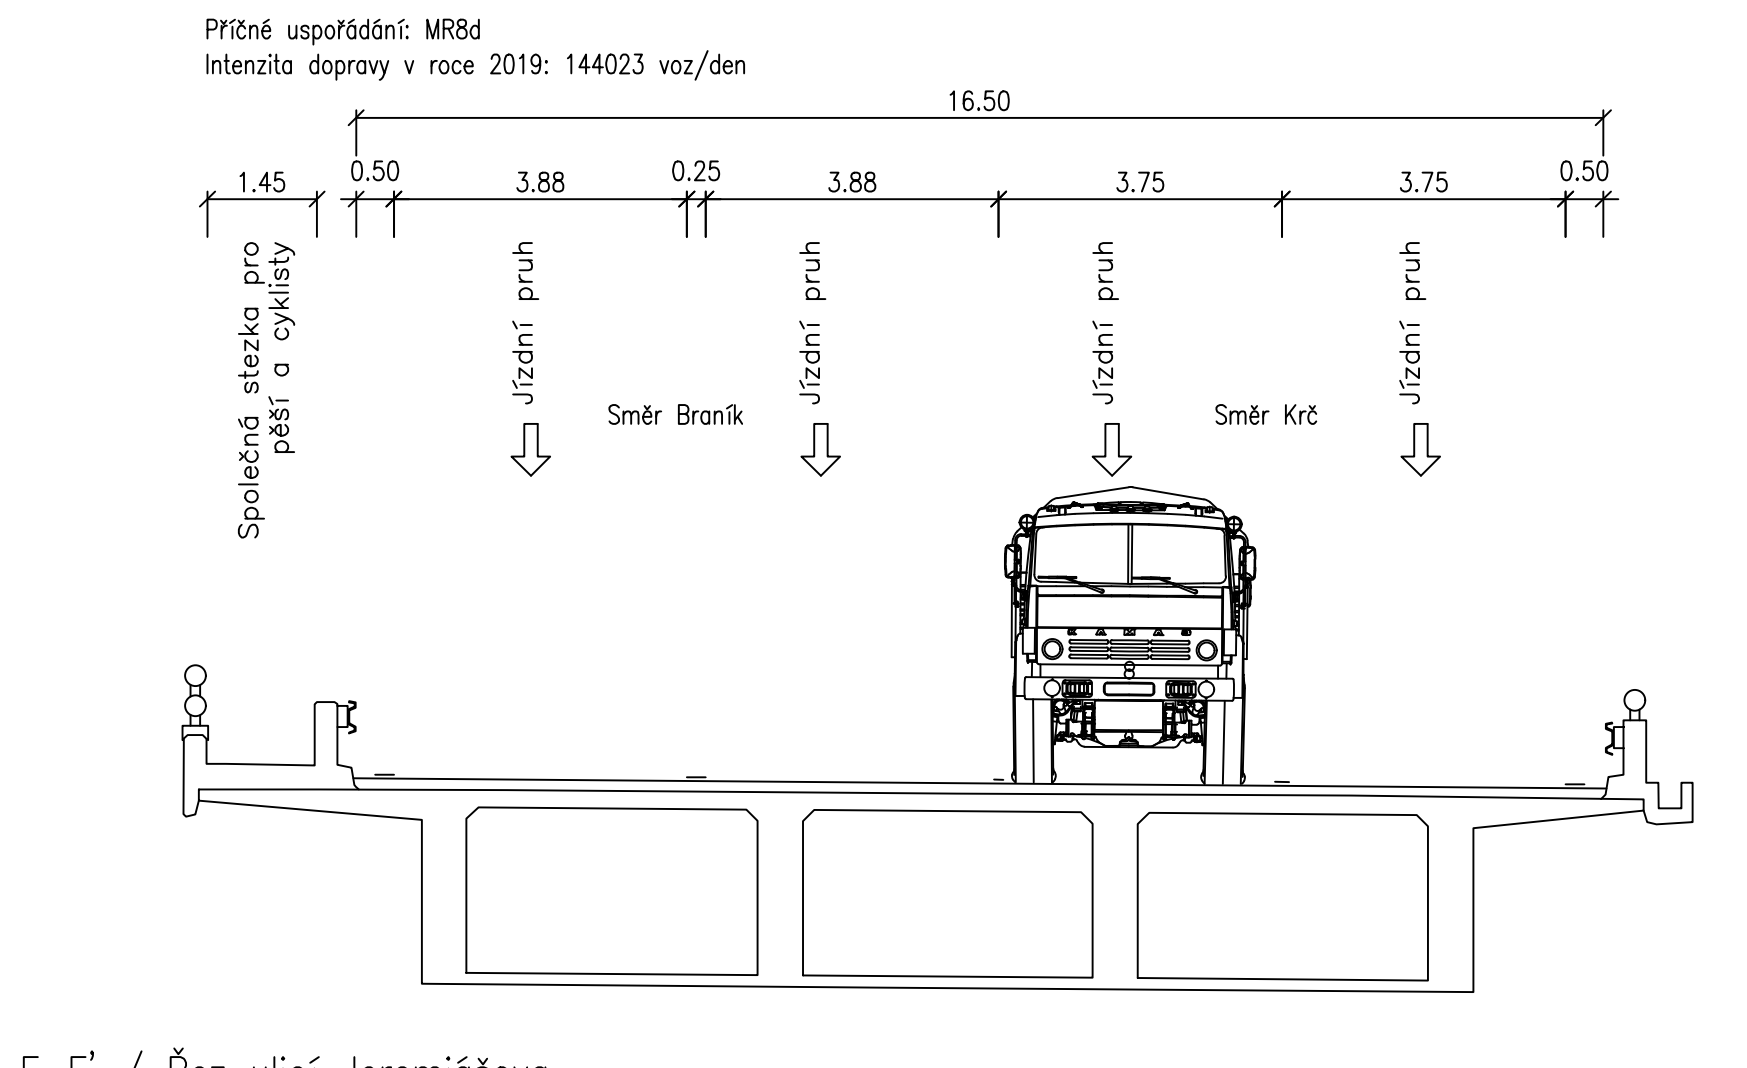

Řez ulicí Plzeňská

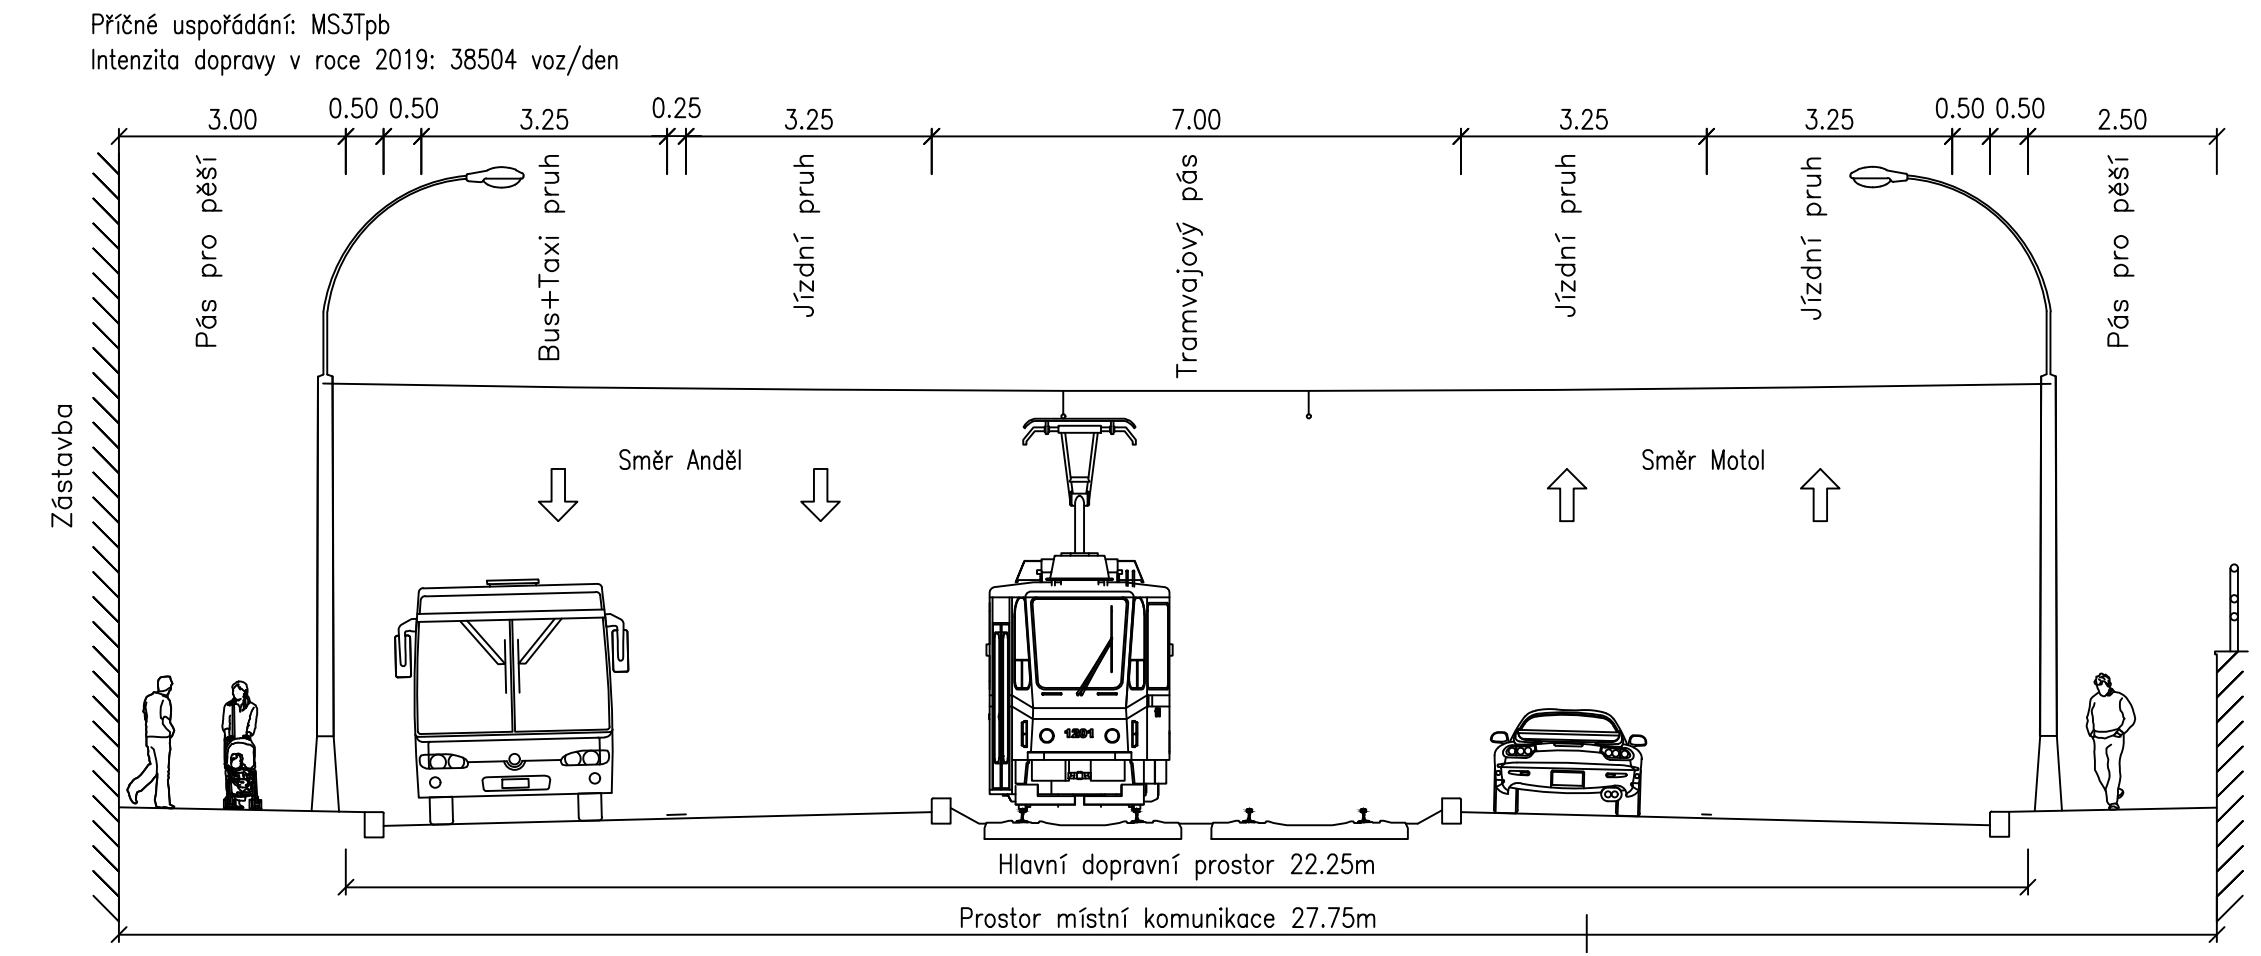

Řez E-E' / Řez ulicí Na Radosti

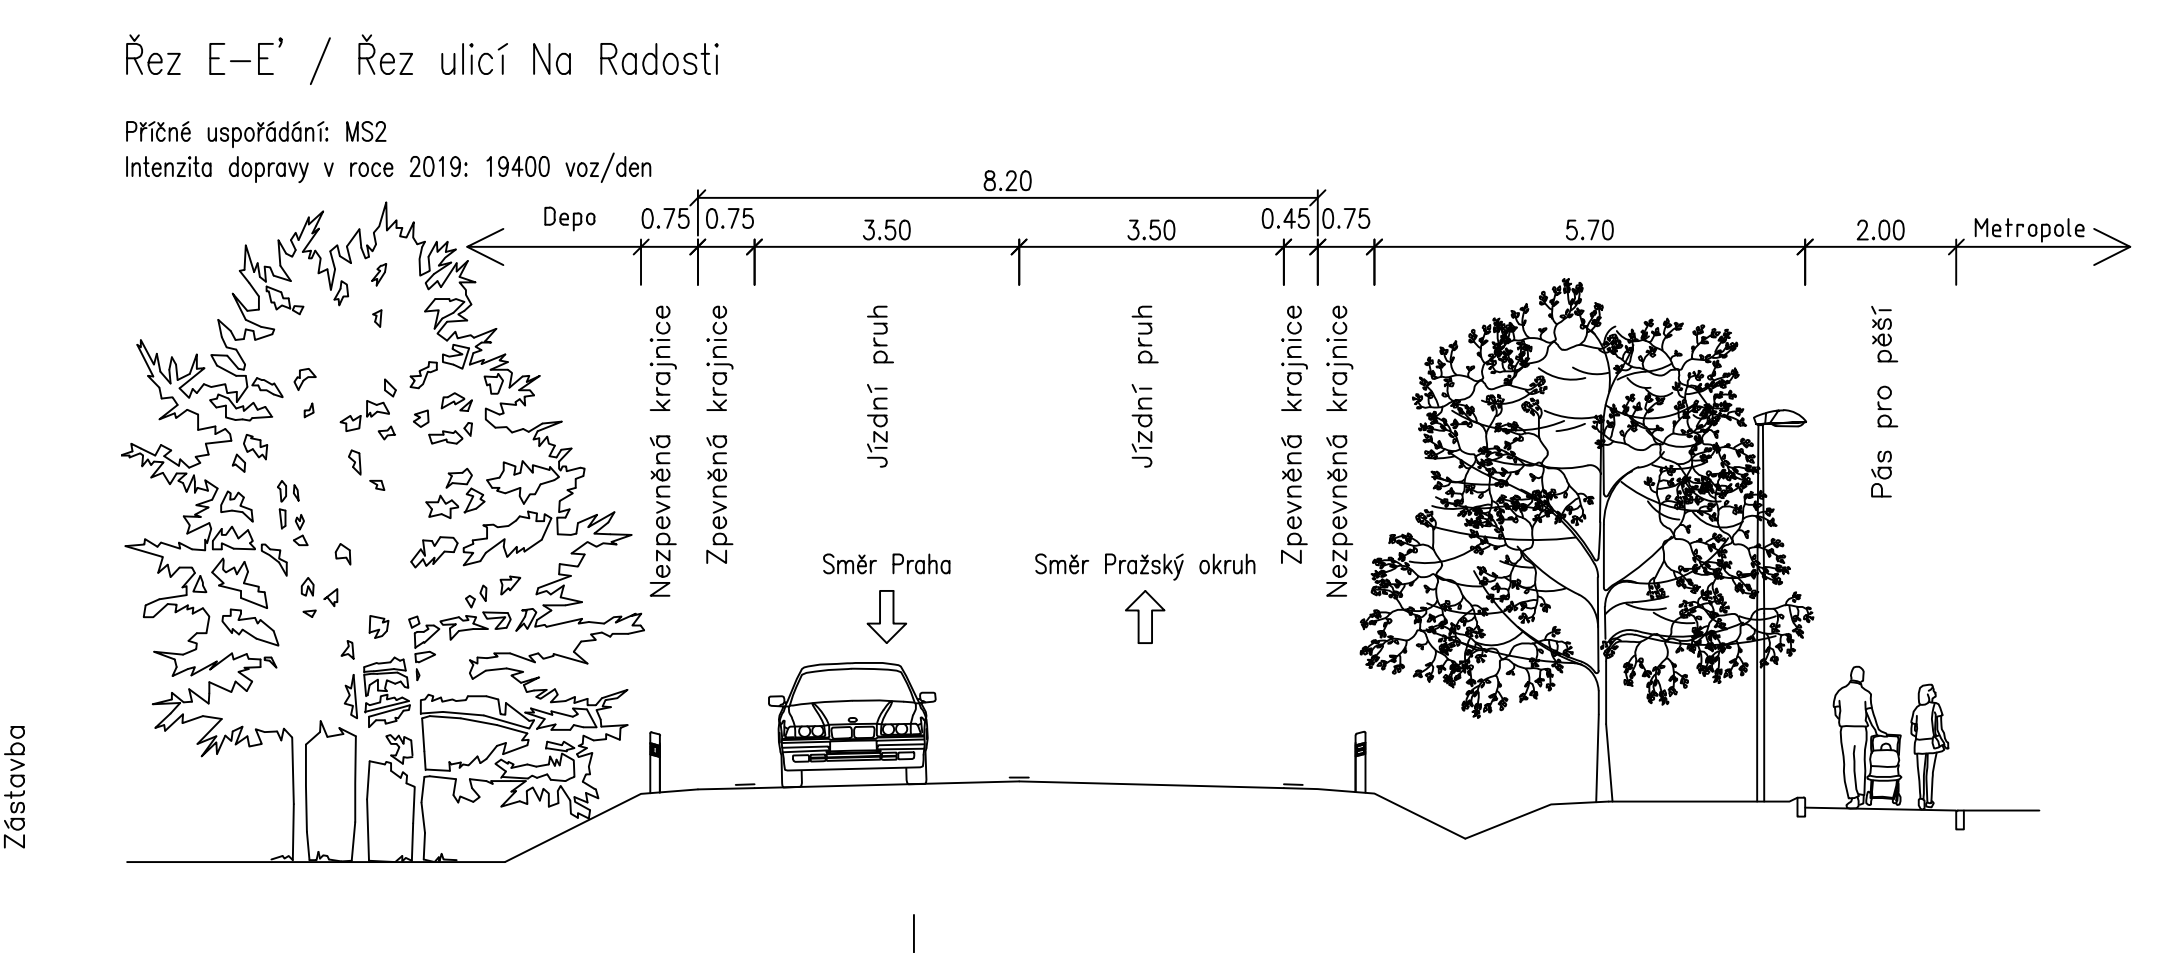

Řez F-F' / Řez ulicí Jeremiášova

