


SEZNAM STAVEBNÍCH OBJEKTŮ A PROVOZŇNÍCH SOUBORŮ

- SO 01 STÁVAJÍCÍ VÝROBNÍ HALA
 - SO 01.1 - STAVEBNÍ ČÁST
 - SO 01.2 - ZALOŽENÍ OBJEKTU
 - SO 01.3 - NOSNÝ SKELET OBJEKTU - DEMONTÁŽ STÁVAJÍCÍ A MONTÁŽ NOVÉ MARKYZY
 - SO 01.4 - OPLÁŠTĚNÍ OBJEKTU
 - SO 01.5 - ZASTŘEŠENÍ OBJEKTU
 - SO 01.6 - KANÁL POD LISY
 - SO 01.7 - KANÁL PRO KOVOVÝ ODPAD
 - SO 01.8 - DEŠŤOVÁ KANALIZACE
 - SO 01.9 - SPLAŠKOVÁ KANALIZACE
 - SO 01.10 - VODOVODNÍ ROZVODY
 - SO 01.11 - PLYNOVODNÍ ROZVODY
 - SO 01.12 - SILNOPROUDÉ ROZVODY
 - SO 01.13 - SLABOPROUDÉ ROZVODY
 - SO 01.14 - VZDUCHOTECHNIKA - ÚPRAVA
 - SO 01.15 - HROMOSVODY A UZEMNĚNÍ - ÚPRAVA
- SO 02 ADMINISTRATIVNÍ NÁSTAVBA
 - SO 02.1 - STAVEBNÍ ČÁST - NOVÁ NÁSTAVBA 2.NP
 - SO 02.2 - ZDRAVOTNĚ TECHNICKÁ INSTALACE - ÚPRAVA PRO NÁSTAVBU
 - SO 02.3 - ELEKTROINSTALACE SILNOPROUDÁ - ÚPRAVA PRO NÁSTAVBU
 - SO 02.4 - ELEKTROINSTALACE SLABOPROUDÁ
 - SO 02.5 - VYTÁPĚNÍ - ÚPRAVA PRO NÁSTAVBU
 - SO 02.6 - VZDUCHOTECHNIKA A KLIMATIZACE - ÚPRAVA PRO NÁSTAVBU
- SO 03 PROVOZŇNĚ TECHNICKÁ VESTAVBA
 - SO 03.1 - STAVEBNÍ ČÁST - NOVÉ ŠATNY A SOCIÁLNÍ ZÁZEMÍ
 - SO 03.2 - ZDRAVOTNĚ TECHNICKÁ INSTALACE - ÚPRAVA
 - SO 03.3 - ELEKTROINSTALACE SILNOPROUDÁ - ÚPRAVA
 - SO 03.4 - ELEKTROINSTALACE SLABOPROUDÁ
 - SO 03.5 - VYTÁPĚNÍ - ÚPRAVA
 - SO 03.6 - VZDUCHOTECHNIKA - ÚPRAVA
- SO 04 OBJEKT KONTEJNERU KOVOVÉHO ODPADU
- SO 05 STÁVAJÍCÍ OBJEKT HLAVNÍ VŘÁTNICE
 - SO 05.1 - STAVEBNÍ ČÁST - OPRAVA FASÁDY
 - SO 05.2 - ZDRAVOTNĚ TECHNICKÁ INSTALACE
 - SO 05.3 - ELEKTROINSTALACE (SILNOPROUDÁ A SLABOPROUDÁ) A VYTÁPĚNÍ
- SO 06 OPLOČENÍ POZEMKU - ÚPRAVA
- SO 07 PŘÍJEZDOVÁ KOMUNIKACE
- SO 08 VNITROAREÁLOVÉ KOMUNIKACE
 - SO 08.1 - KOMUNIKACE - ÚPRAVA STÁVAJÍCÍ
 - SO 08.2 - ODSTAVNÉ PLOCHY
 - SO 08.3 - KOMUNIKACE NOVÉ
 - SO 08.4 - ODSTAVNÉ PLOCHY NOVÉ
 - SO 08.5 - OPĚRNÁ ZĚď
- SO 09 KANALIZACE SPLAŠKOVÁ
 - SO 09.1 - KANALIZACE SPLAŠKOVÁ
 - SO 09.2 - JÍMKA, ŽLUMPY
- SO 10 KANALIZACE DEŠŤOVÁ A RETENCE
 - SO 10.1 - KANALIZACE DEŠŤOVÁ
 - SO 10.2 - RETENČNÍ NÁDRŽ
 - SO 10.3 - NEOBSAŽENO
 - SO 10.4 - NOVÁ RETENČNÍ NÁDRŽ
 - SO 10.5 - PROVOZŇNÍ SILNOPROUD S PŘÍPOJKOU NN
- SO 11 VODOVOD
 - SO 11.1 - PŘÍPOJKA VODY
 - SO 11.2 - ROZVOD VODY V AREÁLU
 - SO 11.3 - ROZVOD POŽÁRNÍ VODY
 - SO 11.4 - NEOBSAŽENO
 - SO 11.5 - ROZVOD POŽÁRNÍ VODY
 - SO 11.6 - NÁDRŽ POŽÁRNÍ VODY A NÁSTUPNÍ PROSTOR
 - SO 11.7 - NÁDRŽ ROZVOD VODY PRO ZÁVLAHY
- SO 12 PLYNOVOD
 - SO 12.1 - PŘÍPOJKA PLYNU
 - SO 12.2 - ROZVOD V AREÁLU
 - SO 12.3 - ROZVOD V AREÁLU
- SO 13 ROZVODY NN
 - SO 13.1 - PŘÍPOJKA NN
 - SO 13.2 - ROZVODY NN V AREÁLU
 - SO 13.3 - OSVĚTLENÍ V AREÁLU
- SO 14 ROZVODY SLABOPROUDU
 - SO 14.1 - PŘÍPOJKY SLABOPROUDU
 - SO 14.2 - ROZVODY SLABOPROUDU
 - SO 14.3 - EZS
- SO 15 TERÉNNÍ ÚPRAVY, ZEMLNÍ VAL A SADOVÉ ÚPRAVY
 - SO 15.1 - SADOVÉ ÚPRAVY
 - SO 15.2 - PŘELOŽKA KABELU TELECOM
 - SO 15.3 - NÁKLADNÍ VÁHA
 - SO 15.4 - VÝDEJ JÍDLA A JÍDELNA - PŘEMÍSTĚNÍ
 - SO 15.5 - SKLAD PALET A NABÍJÁRNA VZ
 - SO 15.6 - NEOBSAŽENO
- SO 23 PŘÍMŮVÝVĚJNÝ TERMINÁL
- SO 24 VÝDEJOVÝ TERMINÁL
- SO 26 OBLOUKOVÁ HALA
 - SO 26.1 - VYTÁPĚNÍ
- SO 27 NOVÁ ÚPRAVNA ŠEDÝCH VOD
 - PS 01 - JERÁBY A JERÁBOVÉ DRÁHY
 - PS 01.1 - MOSTOVÝ JERÁB A VOZÍK NÁSTROJŮ
 - PS 02 TRAFOSTANICE
 - PS 02.1 - TECHNOLOGIE TRAFOSTANICE
 - PS 02.2 - STAVEBNÍ ČÁST TRAFOSTANICE
 - PS 02.3 - PŘÍPOJKA VN, TECHNOLOGIE NOVÉ TRAFOSTANICE A ROZVODNÝ NN
 - PS 02.4 - PROVOZŇNÍ SILNOPROUD
 - PS 03 VÝROBNÍ TECHNOLOGIE - STROJNÍ ZAŘÍZENÍ
 - PS 04 PŘÍPOJKA VN

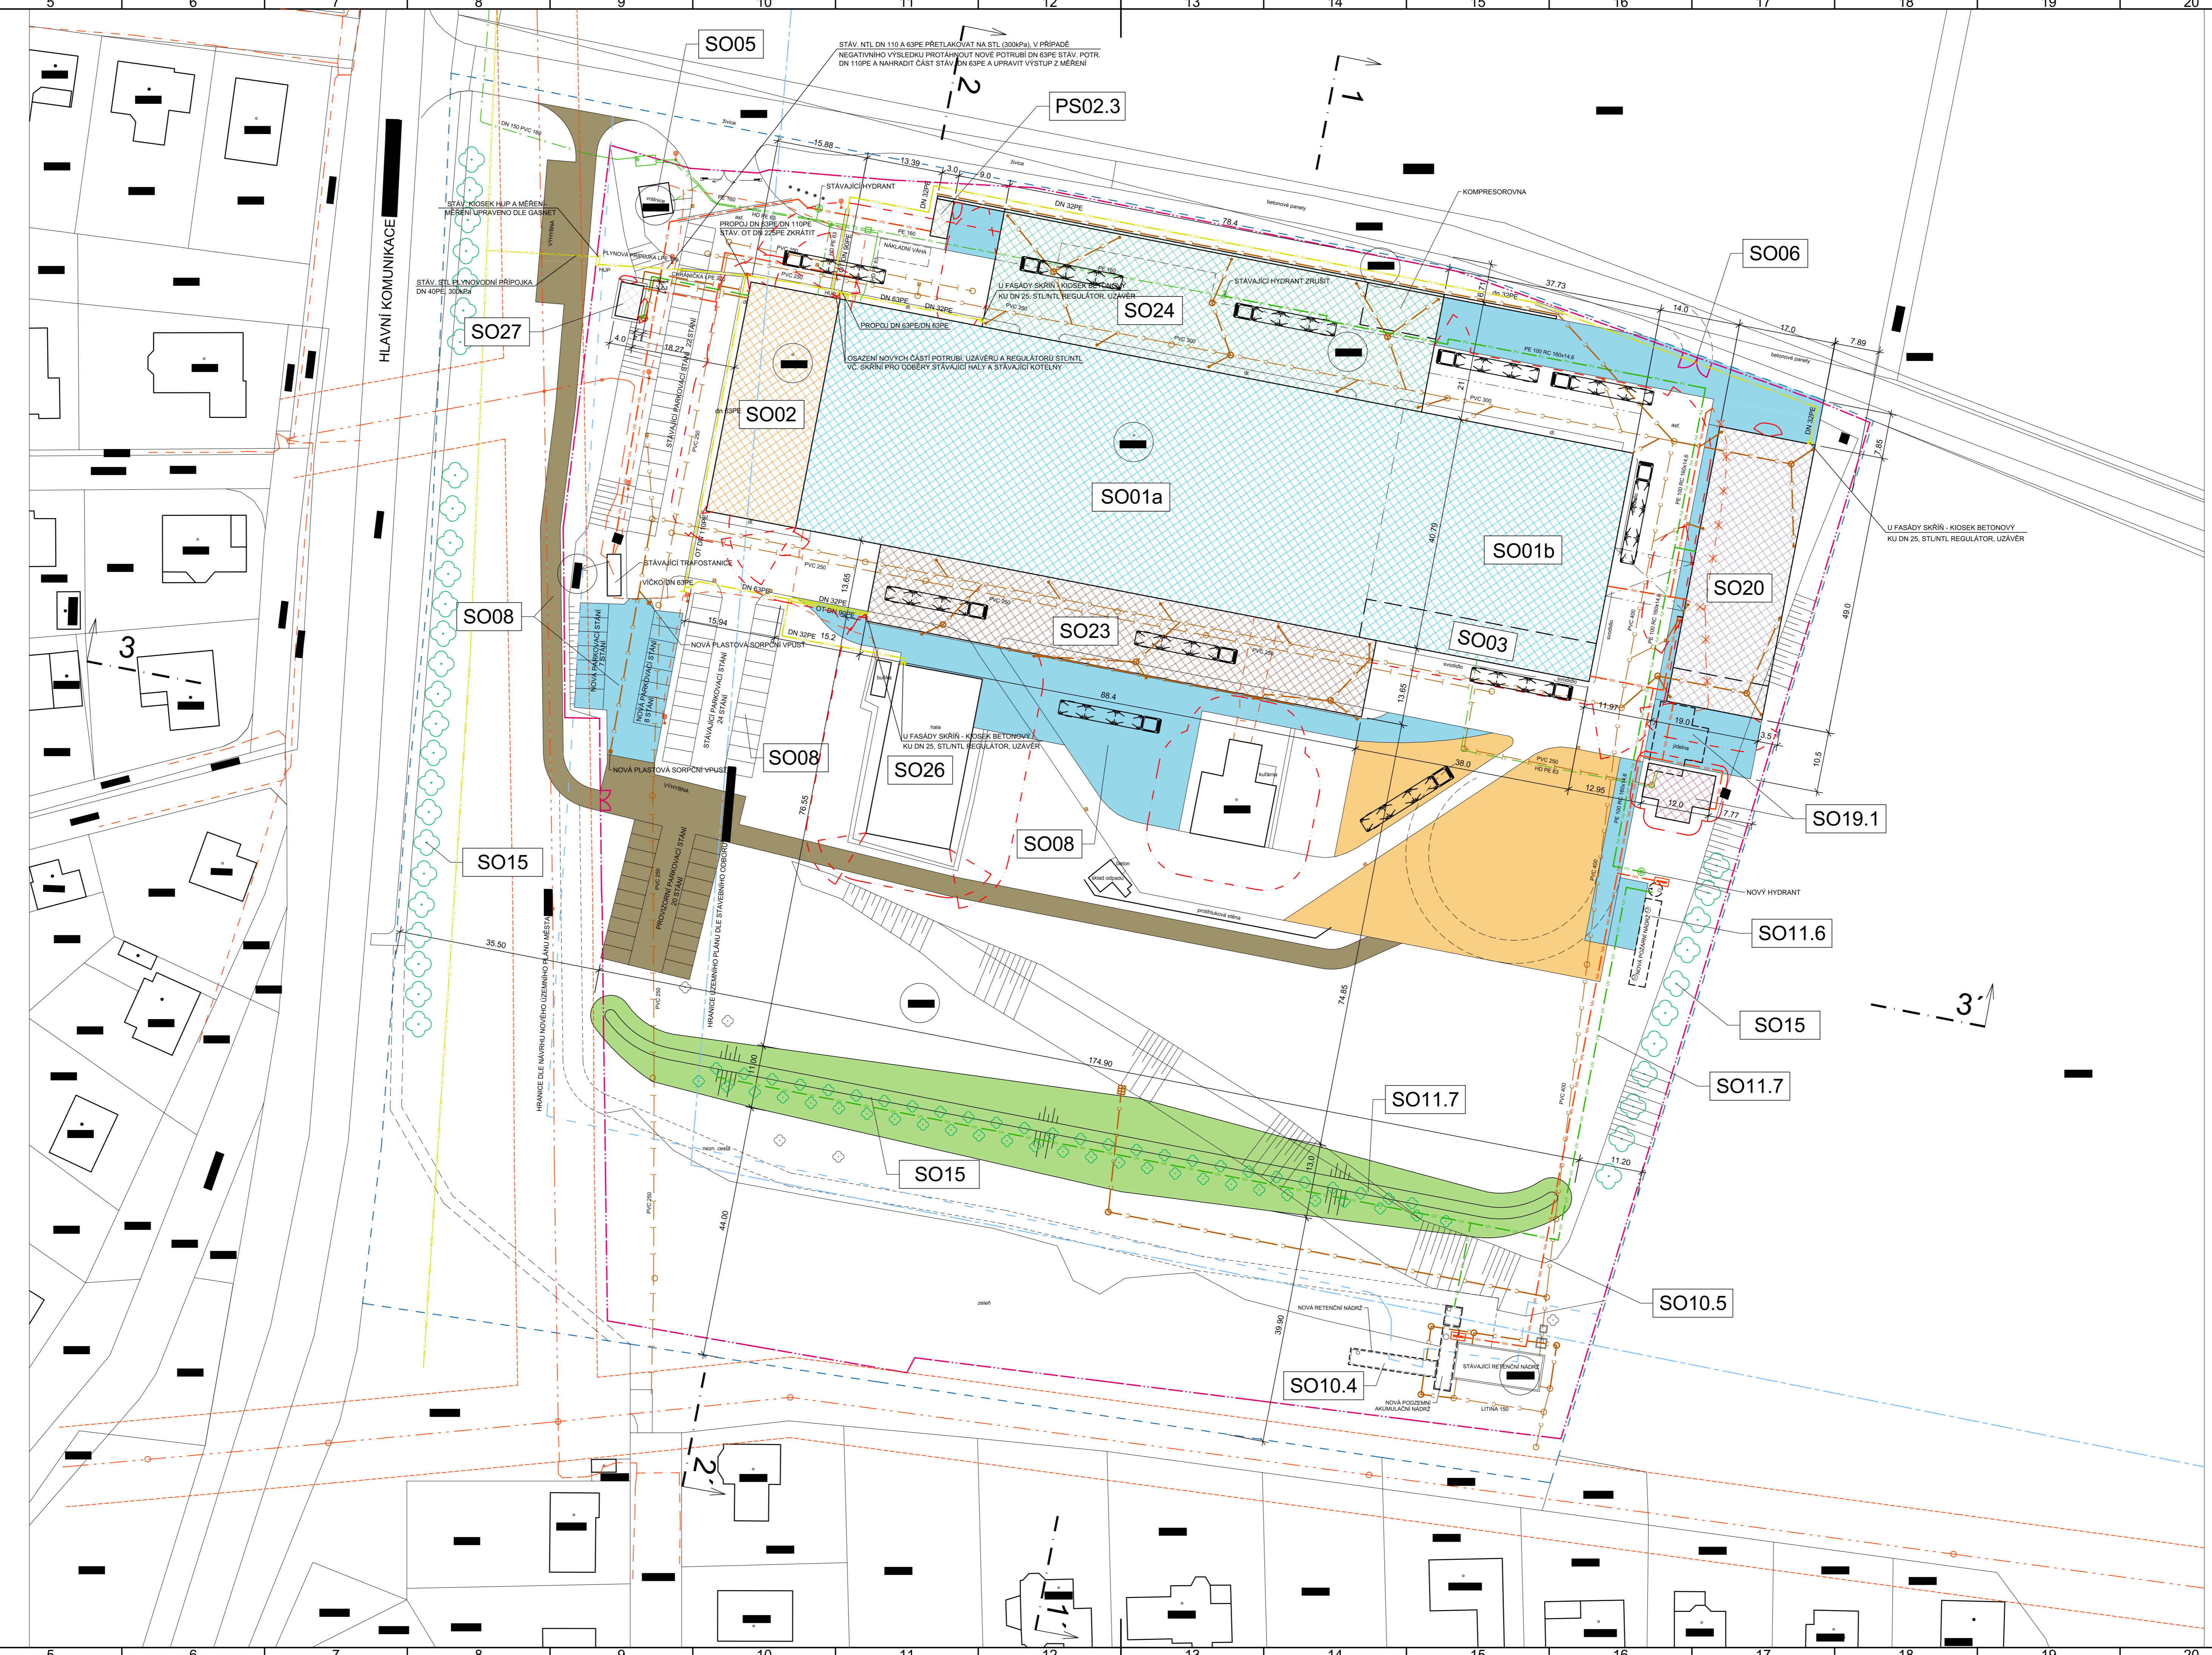

OPRAVA	SO 01	SO 02	SO 03	SO 04	SO 05	SO 06	SO 07	SO 08	SO 09	SO 10	SO 11	SO 12	SO 13	SO 14	SO 15	SO 23	SO 24	SO 26	SO 27
CELKOVÁ PLOCHA	1000	1000	1000	1000	1000	1000	1000	1000	1000	1000	1000	1000	1000	1000	1000	1000	1000	1000	1000
CELKOVÁ DLOUŽKA	1000	1000	1000	1000	1000	1000	1000	1000	1000	1000	1000	1000	1000	1000	1000	1000	1000	1000	1000

- #### LEGENDA
- STÁVAJÍCÍ SPLAŠKOVÁ KANALIZACE
 - STÁVAJÍCÍ DEŠŤOVÁ KANALIZACE
 - STÁVAJÍCÍ PÍTNÝ VODOVOD
 - STÁVAJÍCÍ POŽÁRNÍ VODOVOD A NOVÉ ROZŠÍŘENÍ POŽÁRNÍHO VODOVODU
 - STÁVAJÍCÍ STYL PLYNOVOD
 - NOVÉ AREÁLOVÉ ROZVODY STYL PLYNOVODU
 - STÁVAJÍCÍ NAŘÍZENÍ VEDENÍ VN
 - STÁVAJÍCÍ KABELY VN
 - STÁVAJÍCÍ OCHRANNÉ PÁSMO NAŘÍZENÍHO VEDENÍ VN 7.0 m NA KAŽDÝ STRANU
 - STÁVAJÍCÍ KABELY NN
 - STÁVAJÍCÍ KABELY VN PRO NOVOU TRAFOSTANICI
 - NOVÉ TRASY KABELŮ NN
 - NOVÉ TRASY PÍTNÉ VODY
 - NOVÉ TRASY ÚSTROJNÍ VODY
 - NOVÉ TRASY SPLAŠKOVÉ KANALIZACE
 - NOVÉ TRASY DEŠŤOVÉ KANALIZACE
 - HRANICE DOTYČNÝCH POZEMKŮ - ŘEŠENÉ ÚZEMÍ
 - SO05 - OPLOČENÍ AREÁLU

- DOTYČNÉ POZEMKY
- SO01 - STAVEBNÍ ÚPRAVY STÁVAJÍCÍ VÝROBNÍ HALY A SKLADU MATERIÁLU A VYBUDOVÁNÍ NOVÝCH ŠATEN A NOVÉHO SOCIÁLNÍHO ZÁZEMÍ PRO ZAMĚSTNANCE VE 2.NP VESTAVBY
- SO02 - STAVEBNÍ ÚPRAVY STÁVAJÍCÍ ADMINISTRATIVNÍ PŘÍSTAVBY A NOVÁ NÁSTAVBA 2.NP PRO NOVÉ KANCELÁŘE
- SO20 - VYSTAVBA NOVÉHO SKLADU PALET A NABÍJÁRNA VZ
- SO23 - VYSTAVBA NOVÉHO PŘÍHLAŽNÍHO TERMINÁLU
- SO24 - VYSTAVBA NOVÉHO VÝDEJNÍHO TERMINÁLU
- SO19 - PŘEMÍSTĚNÍ STÁVAJÍCÍ JÍDELNY
- SO27 - NOVÁ ÚPRAVNA ŠEDÝCH VOD
- PS02.3 - TECHNOLOGIE NOVÉ TRAFOSTANICE A ROZVODNÝ NN
- SO08 - NOVÉ VNITROAREÁLOVÉ KOMUNIKACE A ODSTAVNÉ PLOCHY A NÁSTUPNÍ PLOCHA (12,0 x 5,0 m) POŽÁRNÍHO VOZIDEL U POŽÁRNÍ NÁDRŽE
- SO15 - ZEMLNÍ VAL TERÉNNÍ ÚPRAVY, SADOVÉ ÚPRAVY
- ŠTERKOVÁ PLOCHA PRO ZAŘÍZENÍ STAVENISŤE A OČIŠŤENÍ NÁKLADNÍCH VOZIDEL
- ŠTERKOVÁ PROVOZŇNĚ TECHNICKÁ KOMUNIKACE PRO ZÁSAH HASIČŮ A PRO PŘÍJEZD VOZIDEL STAVBY PROVOZŇNĚ TECHNICKÉ POKROVKY PŘI PŘÍJEZDU OSOBNÍHO AUTOMOBILU
- PARKOVNÍ V KLEU - 10x KAMION + 1x SROTOVACÍ SOUPRAVA

±0,000 = 249,00 m.n.m. - B.p.v.

SEV / DATUM		ZPRACOVAN / PODPIS		SOŠAL / PODPIS		POPRIS	
ZAKÁZNIK		PROJEKT		POPIS		PROF.Č.DOK	
VÝKRES C. SITUÁČNÍ VÝKRESY		CISLO PROJEKTU		FOR A4 Bx		LISTU 1	
KOORDINAČNÍ SITUÁČNÍ VÝKRES		CISLO VÝKRESU		REVIZE		KOPIE	
IN-Z-0997		0					