


PŮDORYS  
M1:200

CELKOVÁ DĚLKA KONSTRUKCE 203500  
CELKOVÉ ROZPĚTÍ KONSTRUKCE 202480

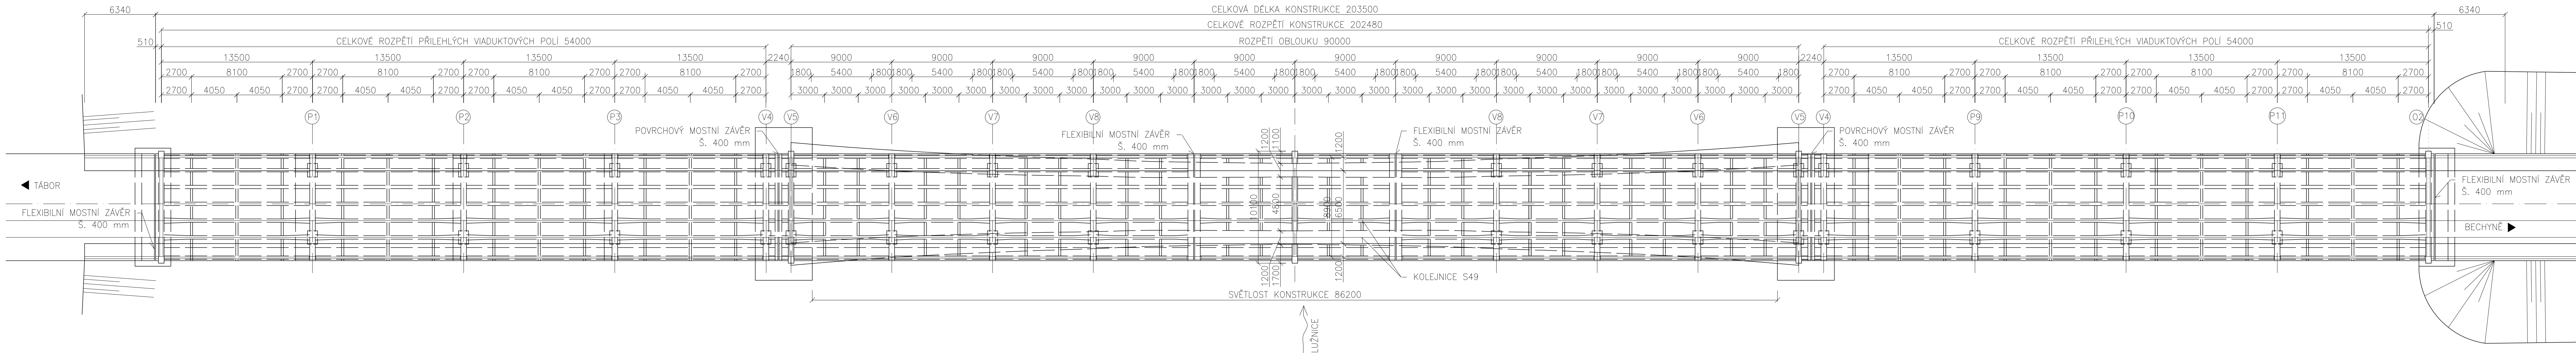

Zpracoval	Konzultant	Školní rok	Fakulta stavební ČVUT
Bc. Vendula Hlavničková	Doc. Ing. Roman Šafář, PhD.	2021-2022	
Předmět	DIPLOMOVÁ PRÁCE		Datum
Úloha	PŮDORYS		01/2022
Výkres	č.7		Měřítko
			1:200
			Formát
			8xA4