



CHARAKTERISTICKÝ PŘÍČNÝ ŘEZ km 0,285 800

PŘECHODNICE
D = 3mm

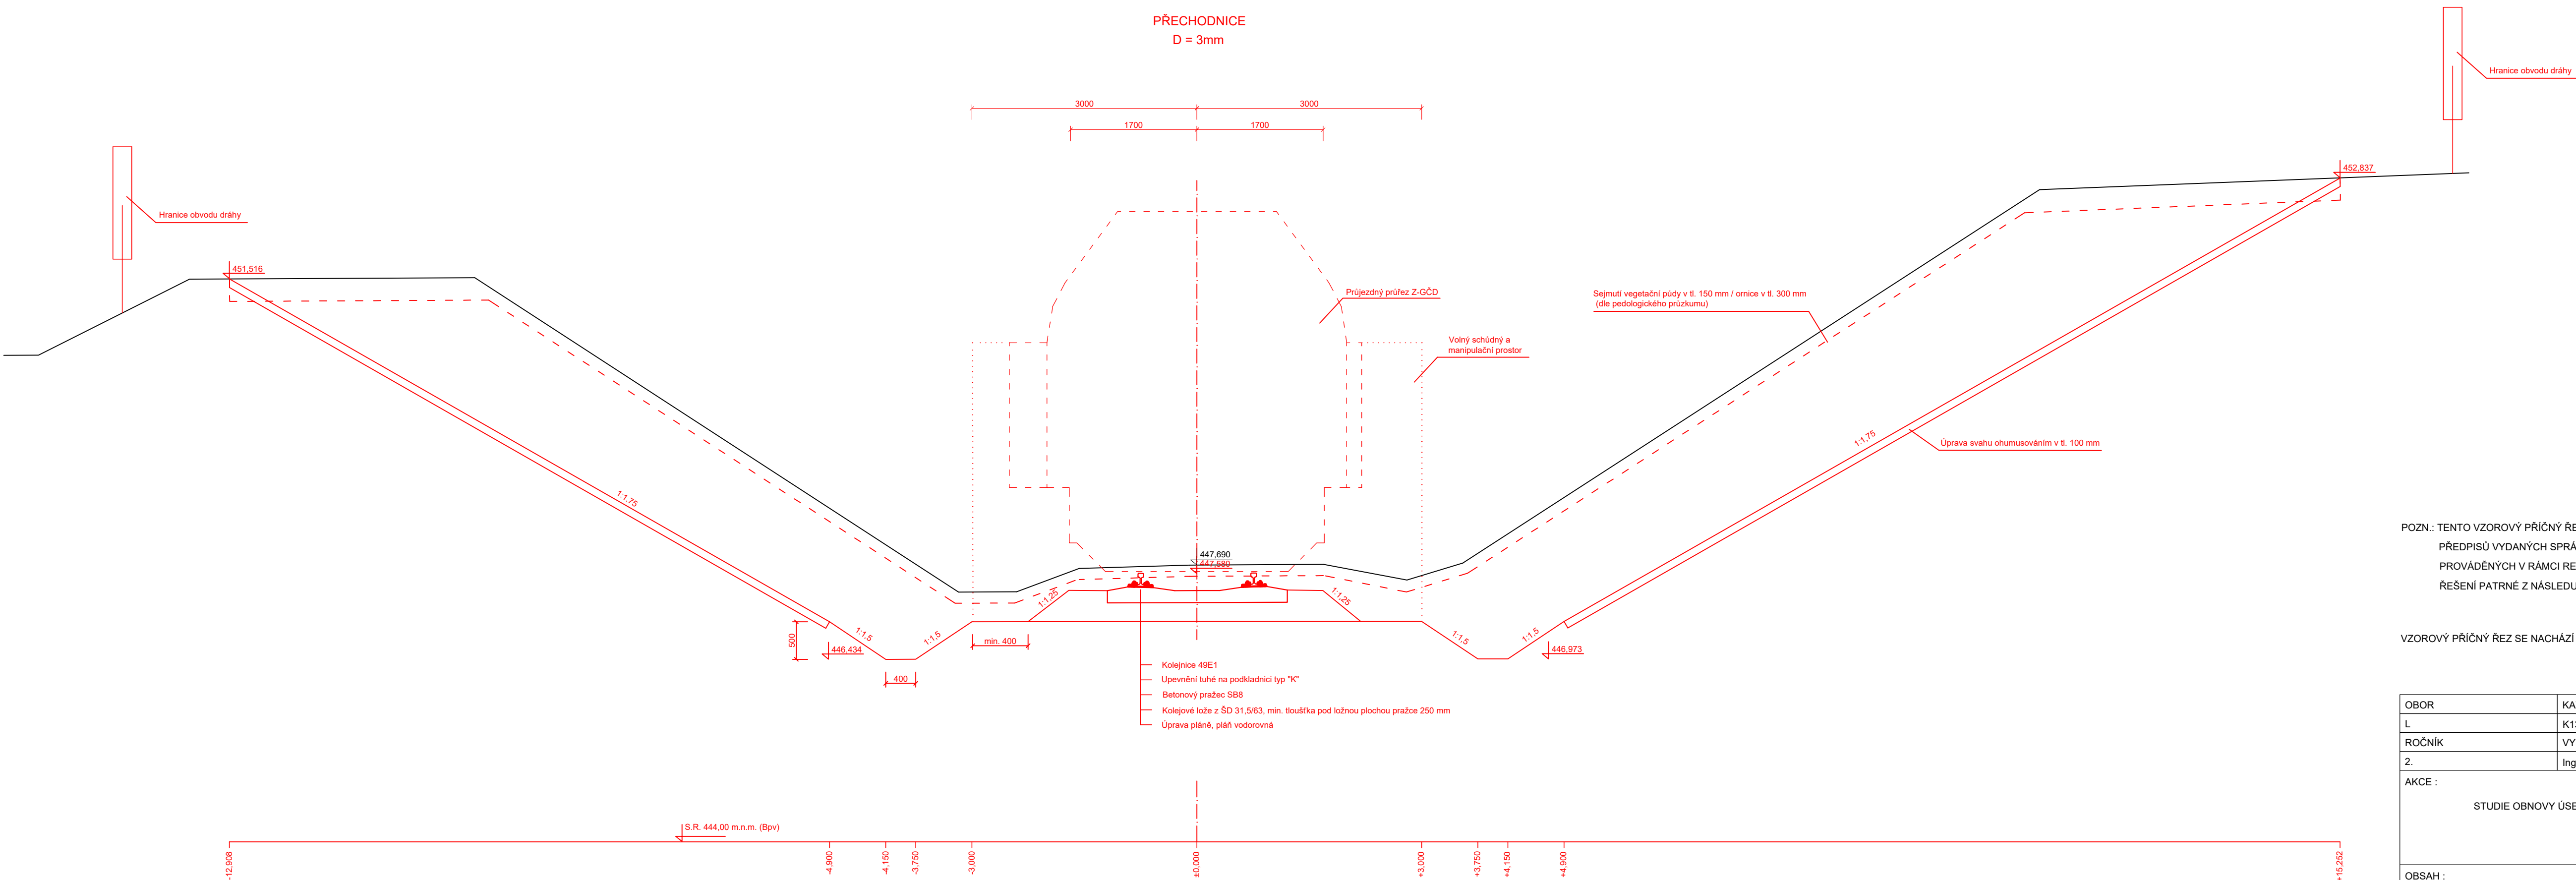

POZN.: TENTO VZOROVÝ PŘÍČNÝ ŘEZ JE V DIPLOMOVÉ PRÁCI UVEDEN, JAKO PŘÍKLAD REKONSTUKCE TRATI PROVÁDĚNÉ DLE PŘEDPISŮ VYDANÝCH SPRÁVOU ŽELEZNIC s.o. (SŽ). Z PŘÍČNÉHO ŘEZU JE PATRNÝ VELKÝ ROZSAH ZEMNÍCH PRACÍ PROVÁDĚNÝCH V RÁMCI REKONSTRUKCE ŽELEZNIČNÍHO SPODKU. Z TOHOTO DŮVODU BYLO NAVRŽENO ALTERNATIVNÍ ŘEŠENÍ PATRNÉ Z NÁSLEDUJÍCÍCH PŘÍČNÝCH ŘEZŮ (4b, 4c, 4d, 4e)

VZOROVÝ PŘÍČNÝ ŘEZ SE NACHÁZÍ V PŘECHODNICI, Z DŮVODU ZNÁMÉHO PRŮBĚHU TERÉNU V km 0,285 800 (VIZ. PŘÍLOHA č.1)

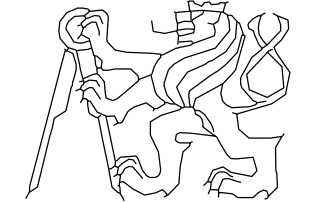OBOR	KATEDRA	JMÉNO STUDENTA	
L	K137 - KATEDRA ŽEL. STAVEB	Bc. MICHAEL KOLAČNÝ	
ROČNÍK	VYUČUJÍCÍ		
2.	Ing. VÍT LOJDA, Ph.D.		FORMÁT 4x A4
AKCE :	STUDIE OBNOVY ÚSEKU ŽELEZNIČNÍ TRATI LOVEČKOVICE - LEVÍN		MĚŘÍTKO 1:50
	DIPLOMOVÁ PRÁCE		DATUM 01/2022
	PŘÍLOHA č. 4		Č. VYKR. 4a
OBSAH :	CHARAKTERISTICKÝ PŘÍČNÝ ŘEZ V km 0,285 800 DLE PŘEDPISŮ VYDANÝCH SŽ s.o.		