
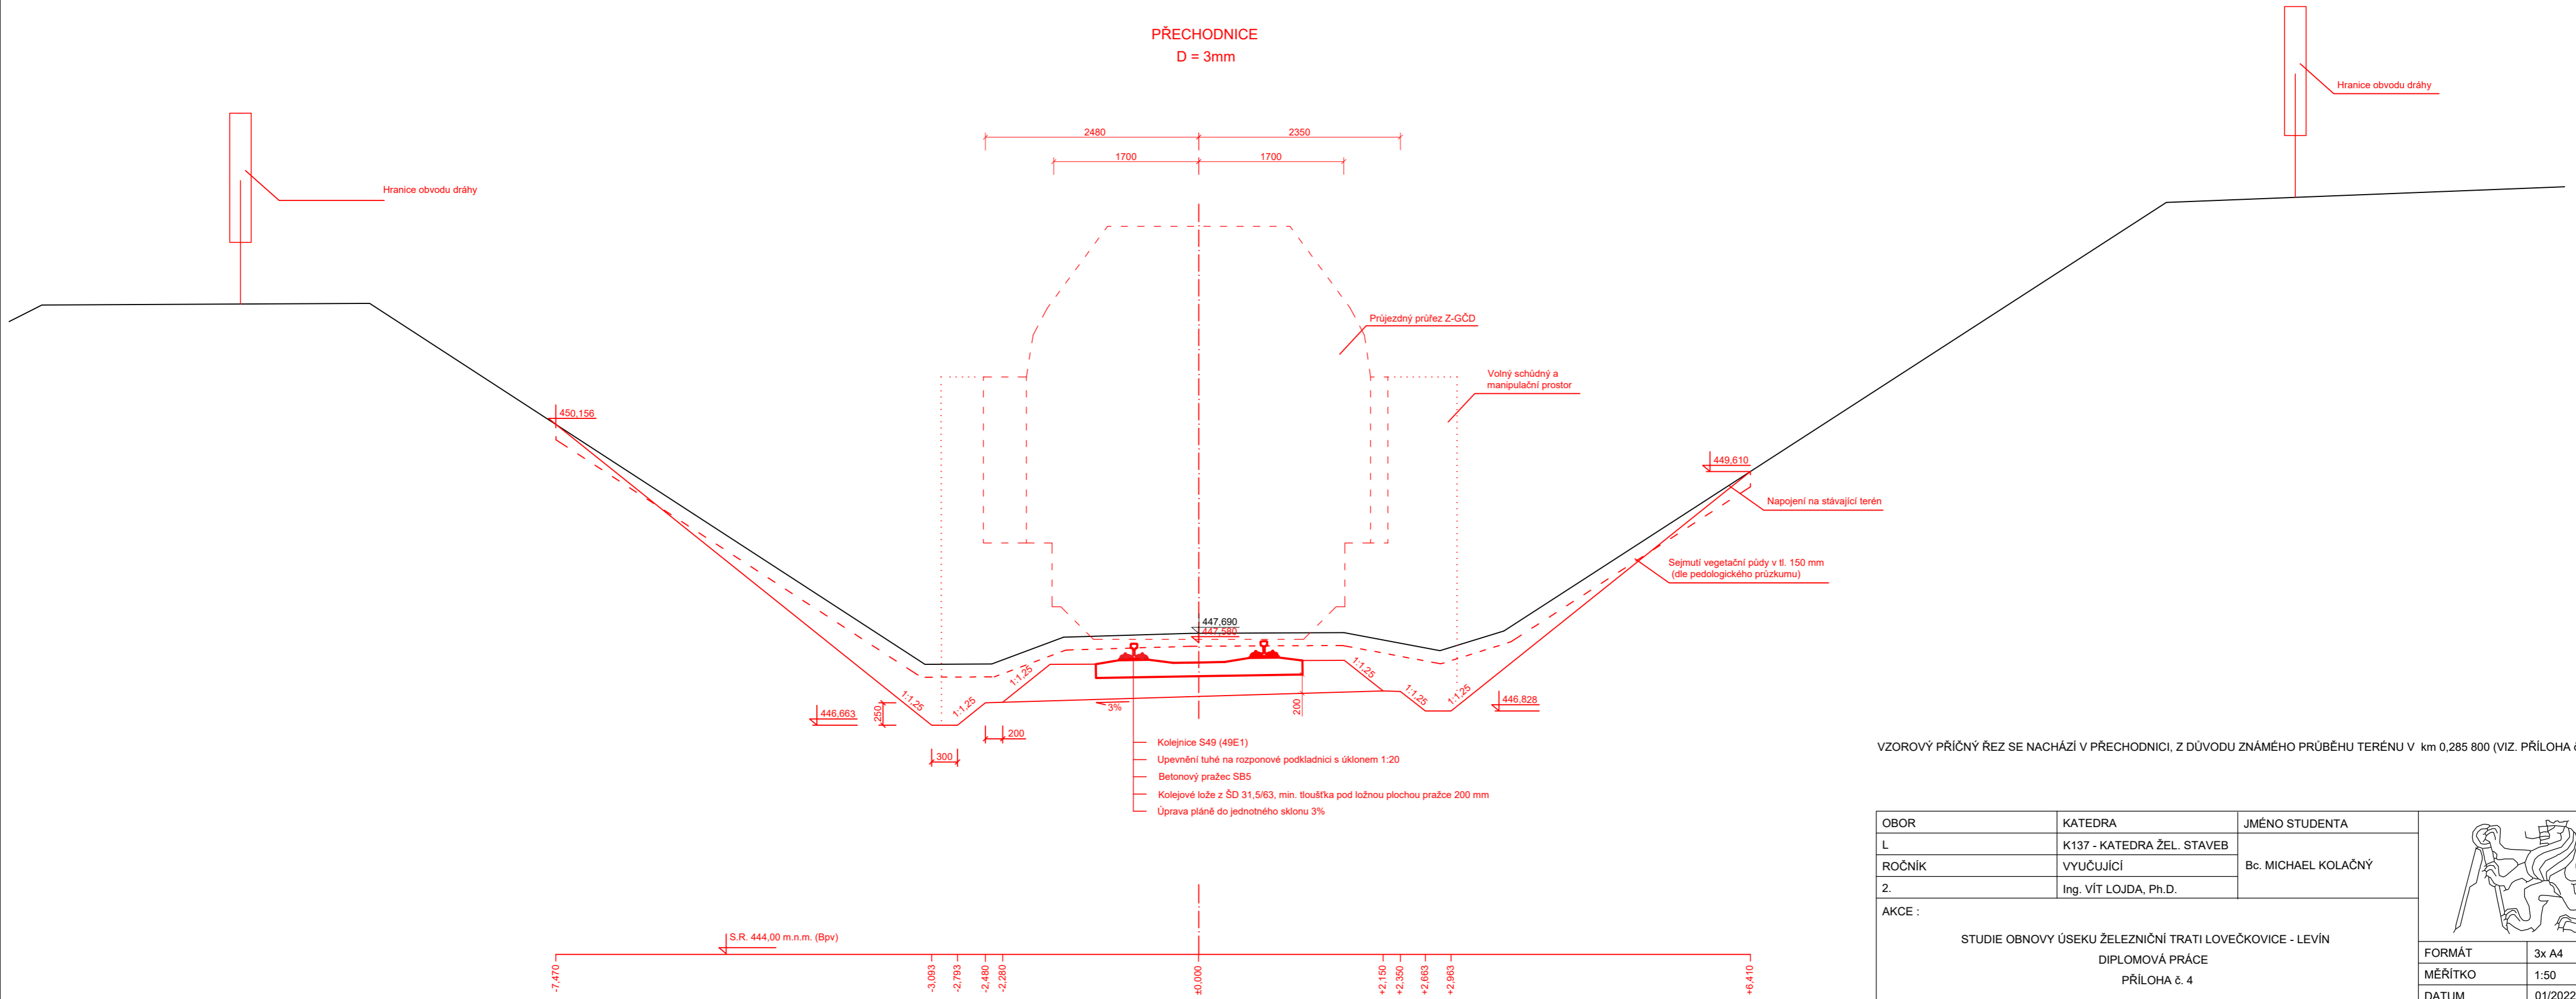


CHARAKTERISTICKÝ PŘÍČNÝ ŘEZ km 0,285 800

PŘECHODNICE
D = 3mm

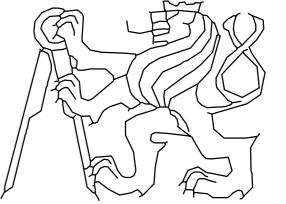

VZOROVÝ PŘÍČNÝ ŘEZ SE NACHÁZÍ V PŘECHODNICI, Z DŮVODU ZNÁMÉHO PRŮBĚHU TERÉNU V km 0,285 800 (VIZ. PŘÍLOHA č.1)

OBOR	KATEDRA	JMÉNO STUDENTA	
L	K137 - KATEDRA ŽEL. STAVEB	Bc. MICHAEL KOLAČNÝ	
ROČNÍK	VYUČUJÍCÍ		
2.	Ing. VÍT LOJDA, Ph.D.		
AKCE :	STUDIE OBNOVY ÚSEKU ŽELEZNIČNÍ TRATI LOVEČKOVICE - LEVÍN DIPLOMOVÁ PRÁCE PŘÍLOHA č. 4		FORMÁT 3x A4 MĚŘÍTKO 1:50 DATUM 01/2022
OBSAH :	CHARAKTERISTICKÝ ŘEZ V km 0,285 800		Č. VÝKR. 4b