
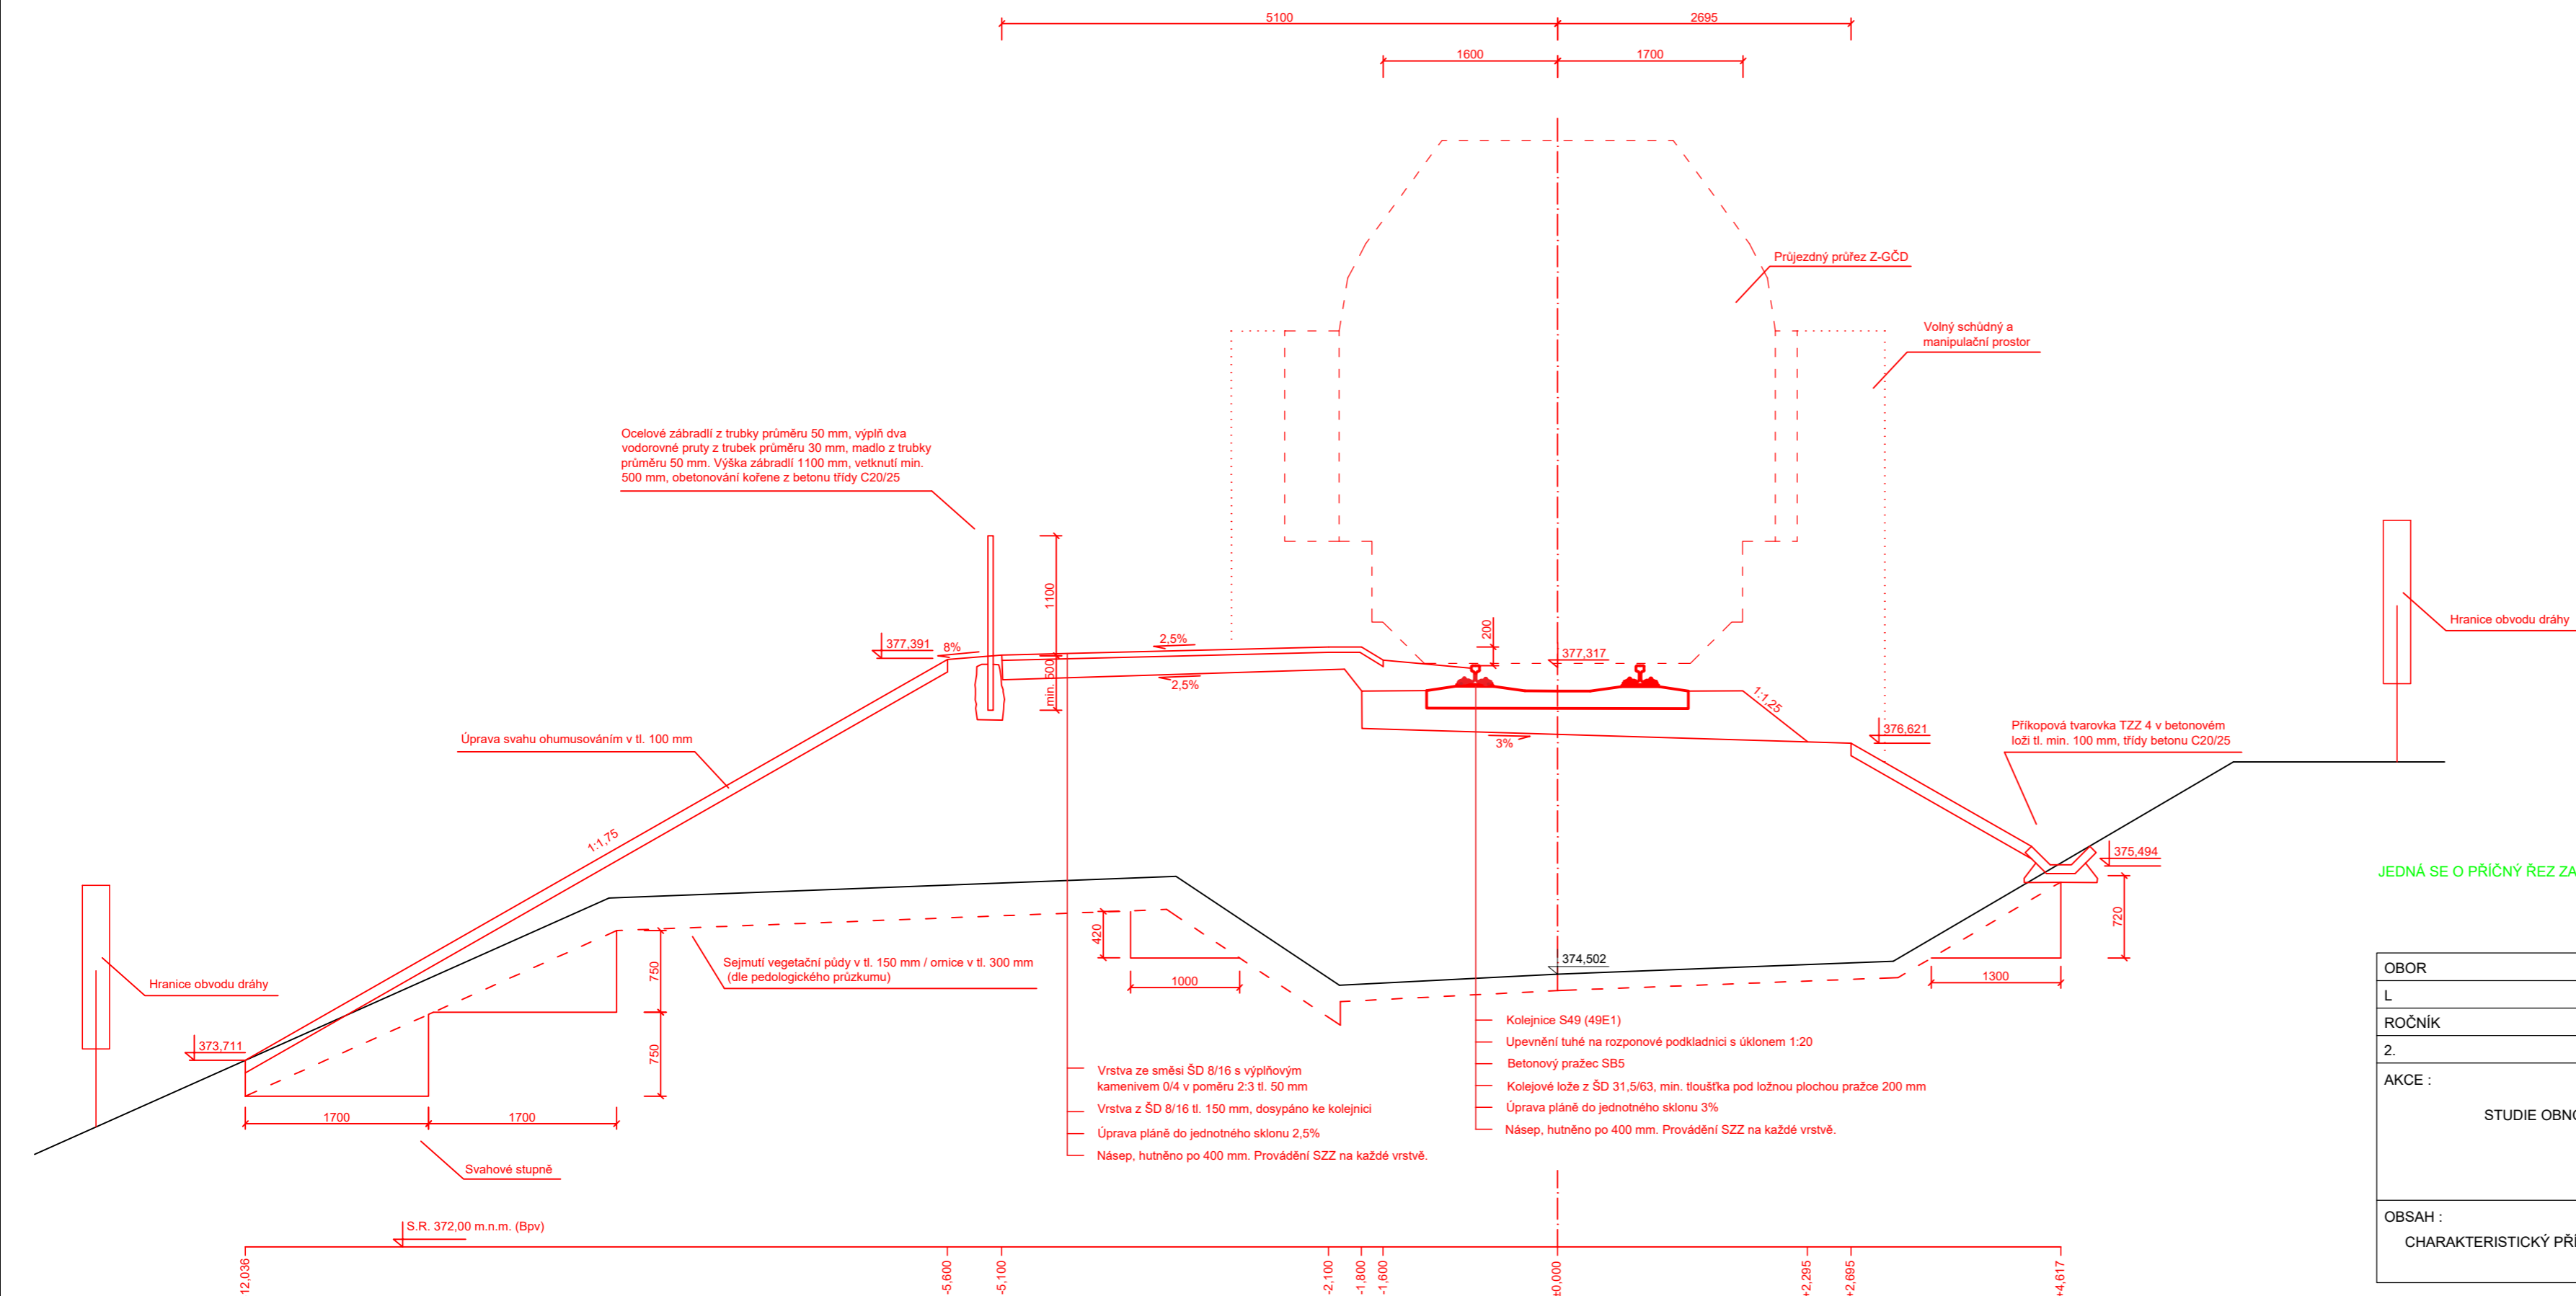


# CHARAKTERISTICKÝ PŘÍČNÝ ŘEZ - ZASTÁVKA LEVÍN - MĚSTYS VARIANTA B km 2,430 000

PŘÍMÁ

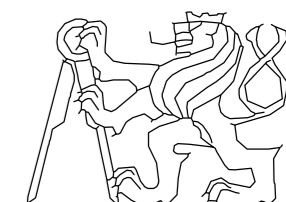

JEDNÁ SE O PŘÍČNÝ ŘEZ ZASTÁVKY LEVÍN - MĚSTYS DLE VARIANTY B. TATO VARIANTA NEBYLA VYBRÁNA JAKO VÍTĚZNÁ.

OBOR	KATEDRA	JMÉNO STUDENTA	
L	K137 - KATEDRA ŽEL. STAVEB	Bc. MICHAEL KOLAČNÝ	
ROČNÍK	VYUČUJÍCÍ		
2.	Ing. VÍT LOJDA, Ph.D.		
AKCE :			
STUDIE OBNOVY ÚSEKU ŽELEZNIČNÍ TRATI LOVEČKOVICE - LEVÍN DIPLOMOVÁ PRÁCE PŘÍLOHA č. 4			
OBSAH :			
CHARAKTERISTICKÝ PŘÍČNÝ ŘEZ V km 2,430 000 - ZASTÁVKA LEVÍN - MĚSTYS (VARIANTA B)			
FORMÁT	3x A4	DATUM	01/2022
MĚŘÍTKO	1:50	Č. VÝKR.	<b>4f</b>