



CHARAKTERISTICKÝ PŘÍČNÝ ŘEZ - ZASTÁVKA LEVÍN - MĚSTYS VARIANTA C

km 2,460 000

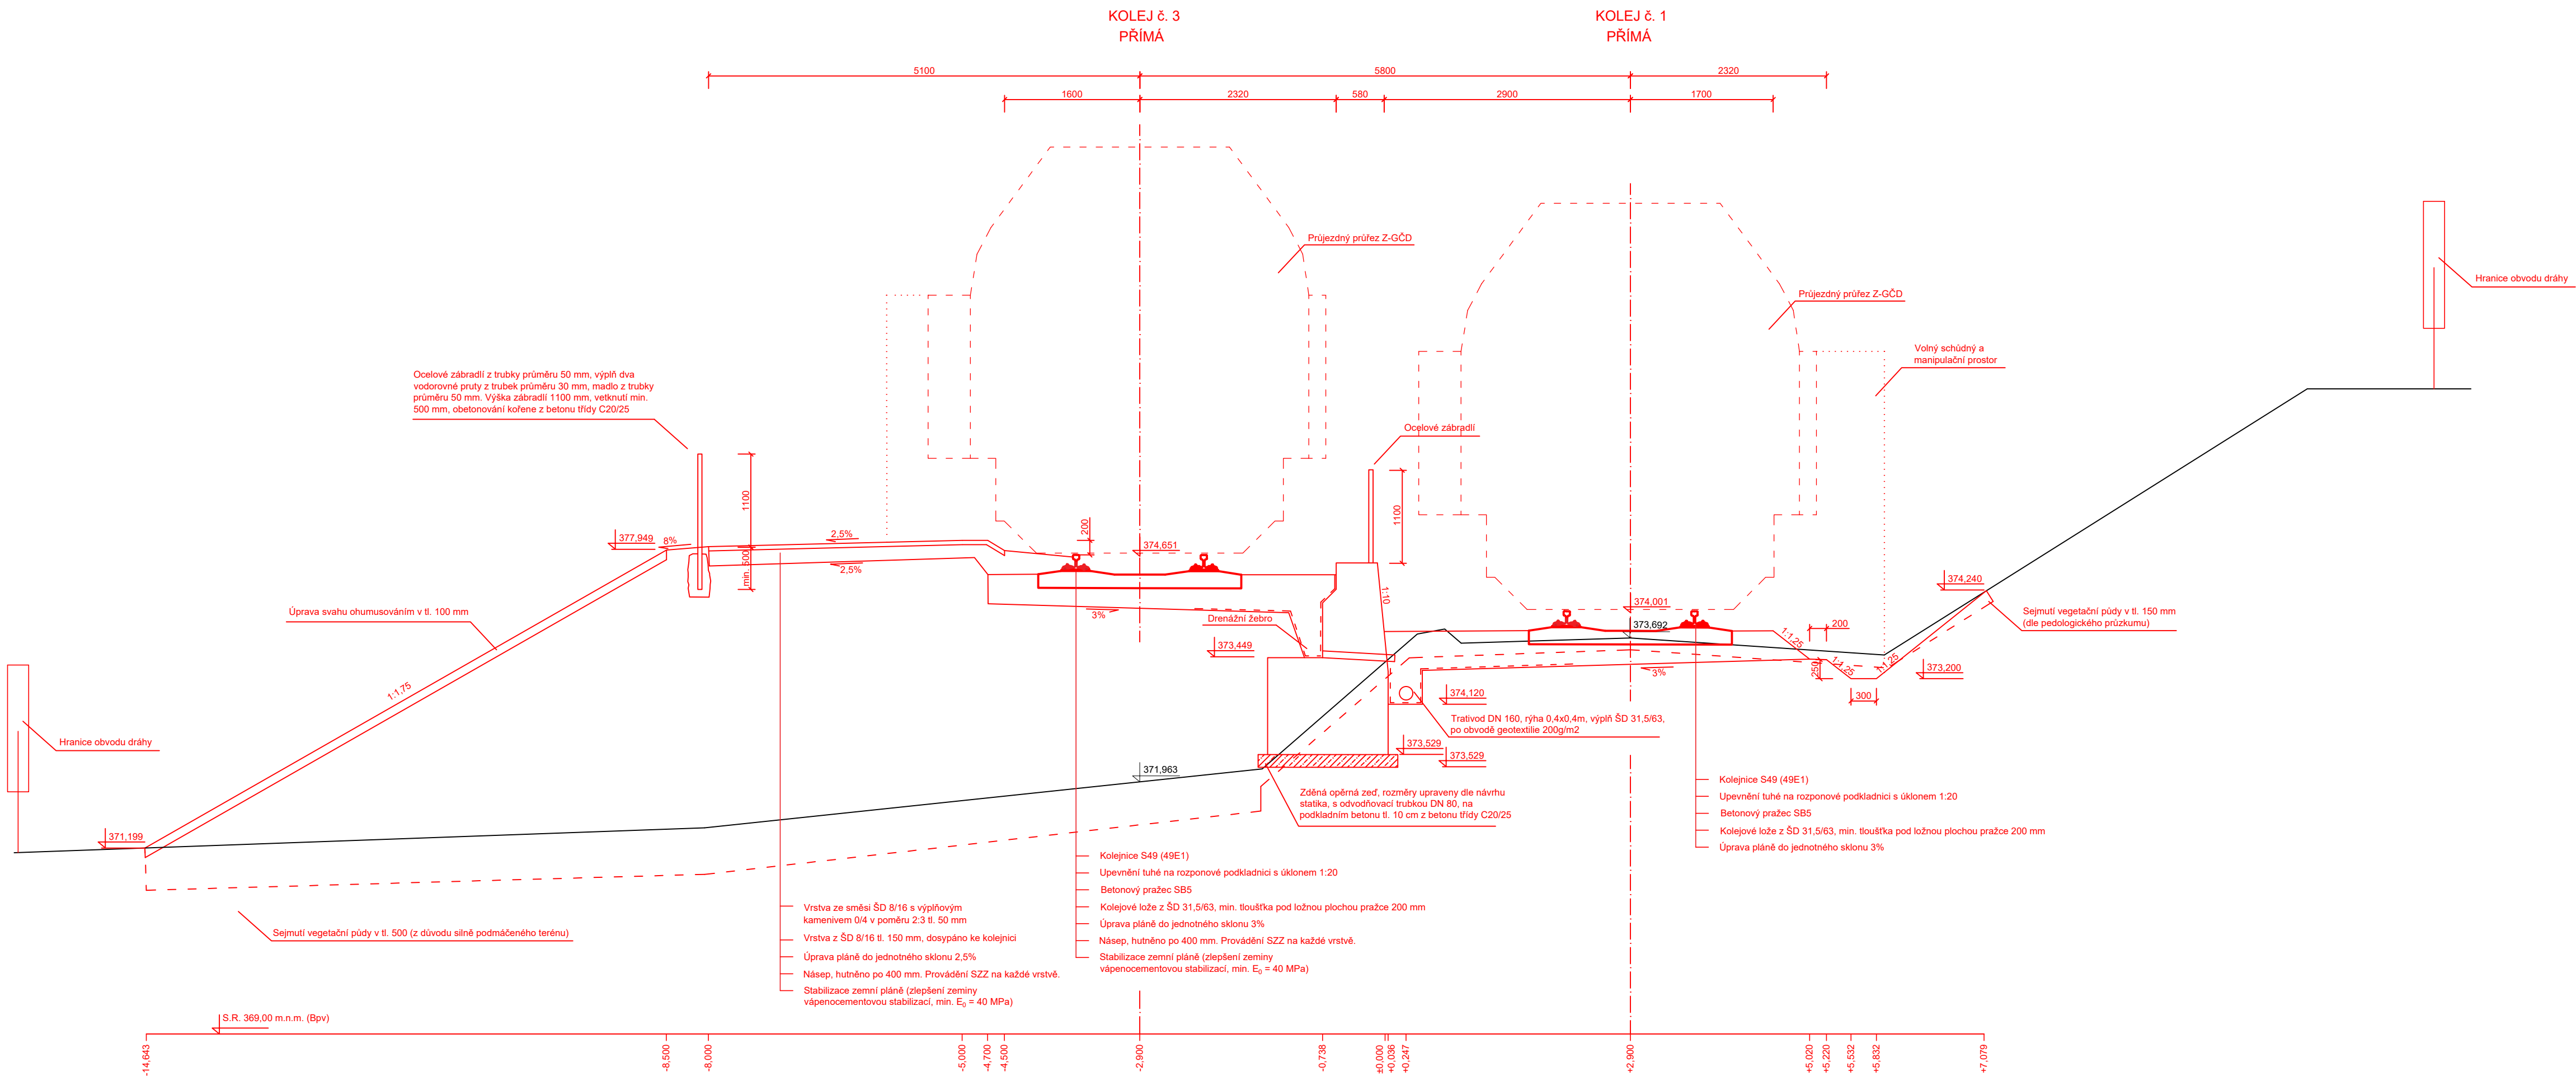

POZN.: V PŘÍČNÉM ŘEZU NENÍ BLÍŽE SPECIFIKOVÁN TVAR OPĚRNÉ ZDI, JELIKOŽ VÝSLEDNÉ ROZMĚRY BUDOU UPRAVENY DLE KONKRÉTNÍHO NÁVRHU OPĚRNÉ ZDI, PODLOŽENÉM STATICKÝM VÝPOČTEM

JEDNÁ SE O PŘÍČNÝ ŘEZ ZASTÁVKY LEVÍN - MĚSTYS DLE VARIANTY C. TATO VARIANTA NEBYLA VYBRÁNA JAKO VÍTEZNÁ.

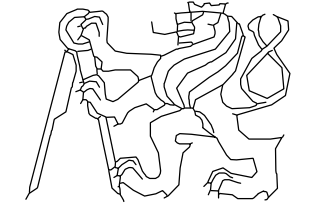OBOR	KATEDRA	JMÉNO STUDENTA	
L	K137 - KATEDRA ŽEL. STAVEB	Bc. MICHAEL KOLAČNÝ	
ROČNÍK	VYUČUJÍCÍ		
2.	Ing. VÍT LOJDA, Ph.D.		
AKCE :			
STUDIE OBNOVY ÚSEKU ŽELEZNIČNÍ TRATI LOVEČKOVICE - LEVÍN DIPLOMOVÁ PRÁCE PŘÍLOHA č. 4			FORMÁT 4x A4
			MĚŘÍTKO 1:50
			DATUM 01/2022
OBSAH :			Č. VÝKR. 4g
CHARAKTERISTICKÝ PŘÍČNÝ ŘEZ V km 2,460 000 - ZASTÁVKA LEVÍN - MĚSTYS (VARIANTA C)			