


VÝKRES TVARU 1.NP

M 1:50

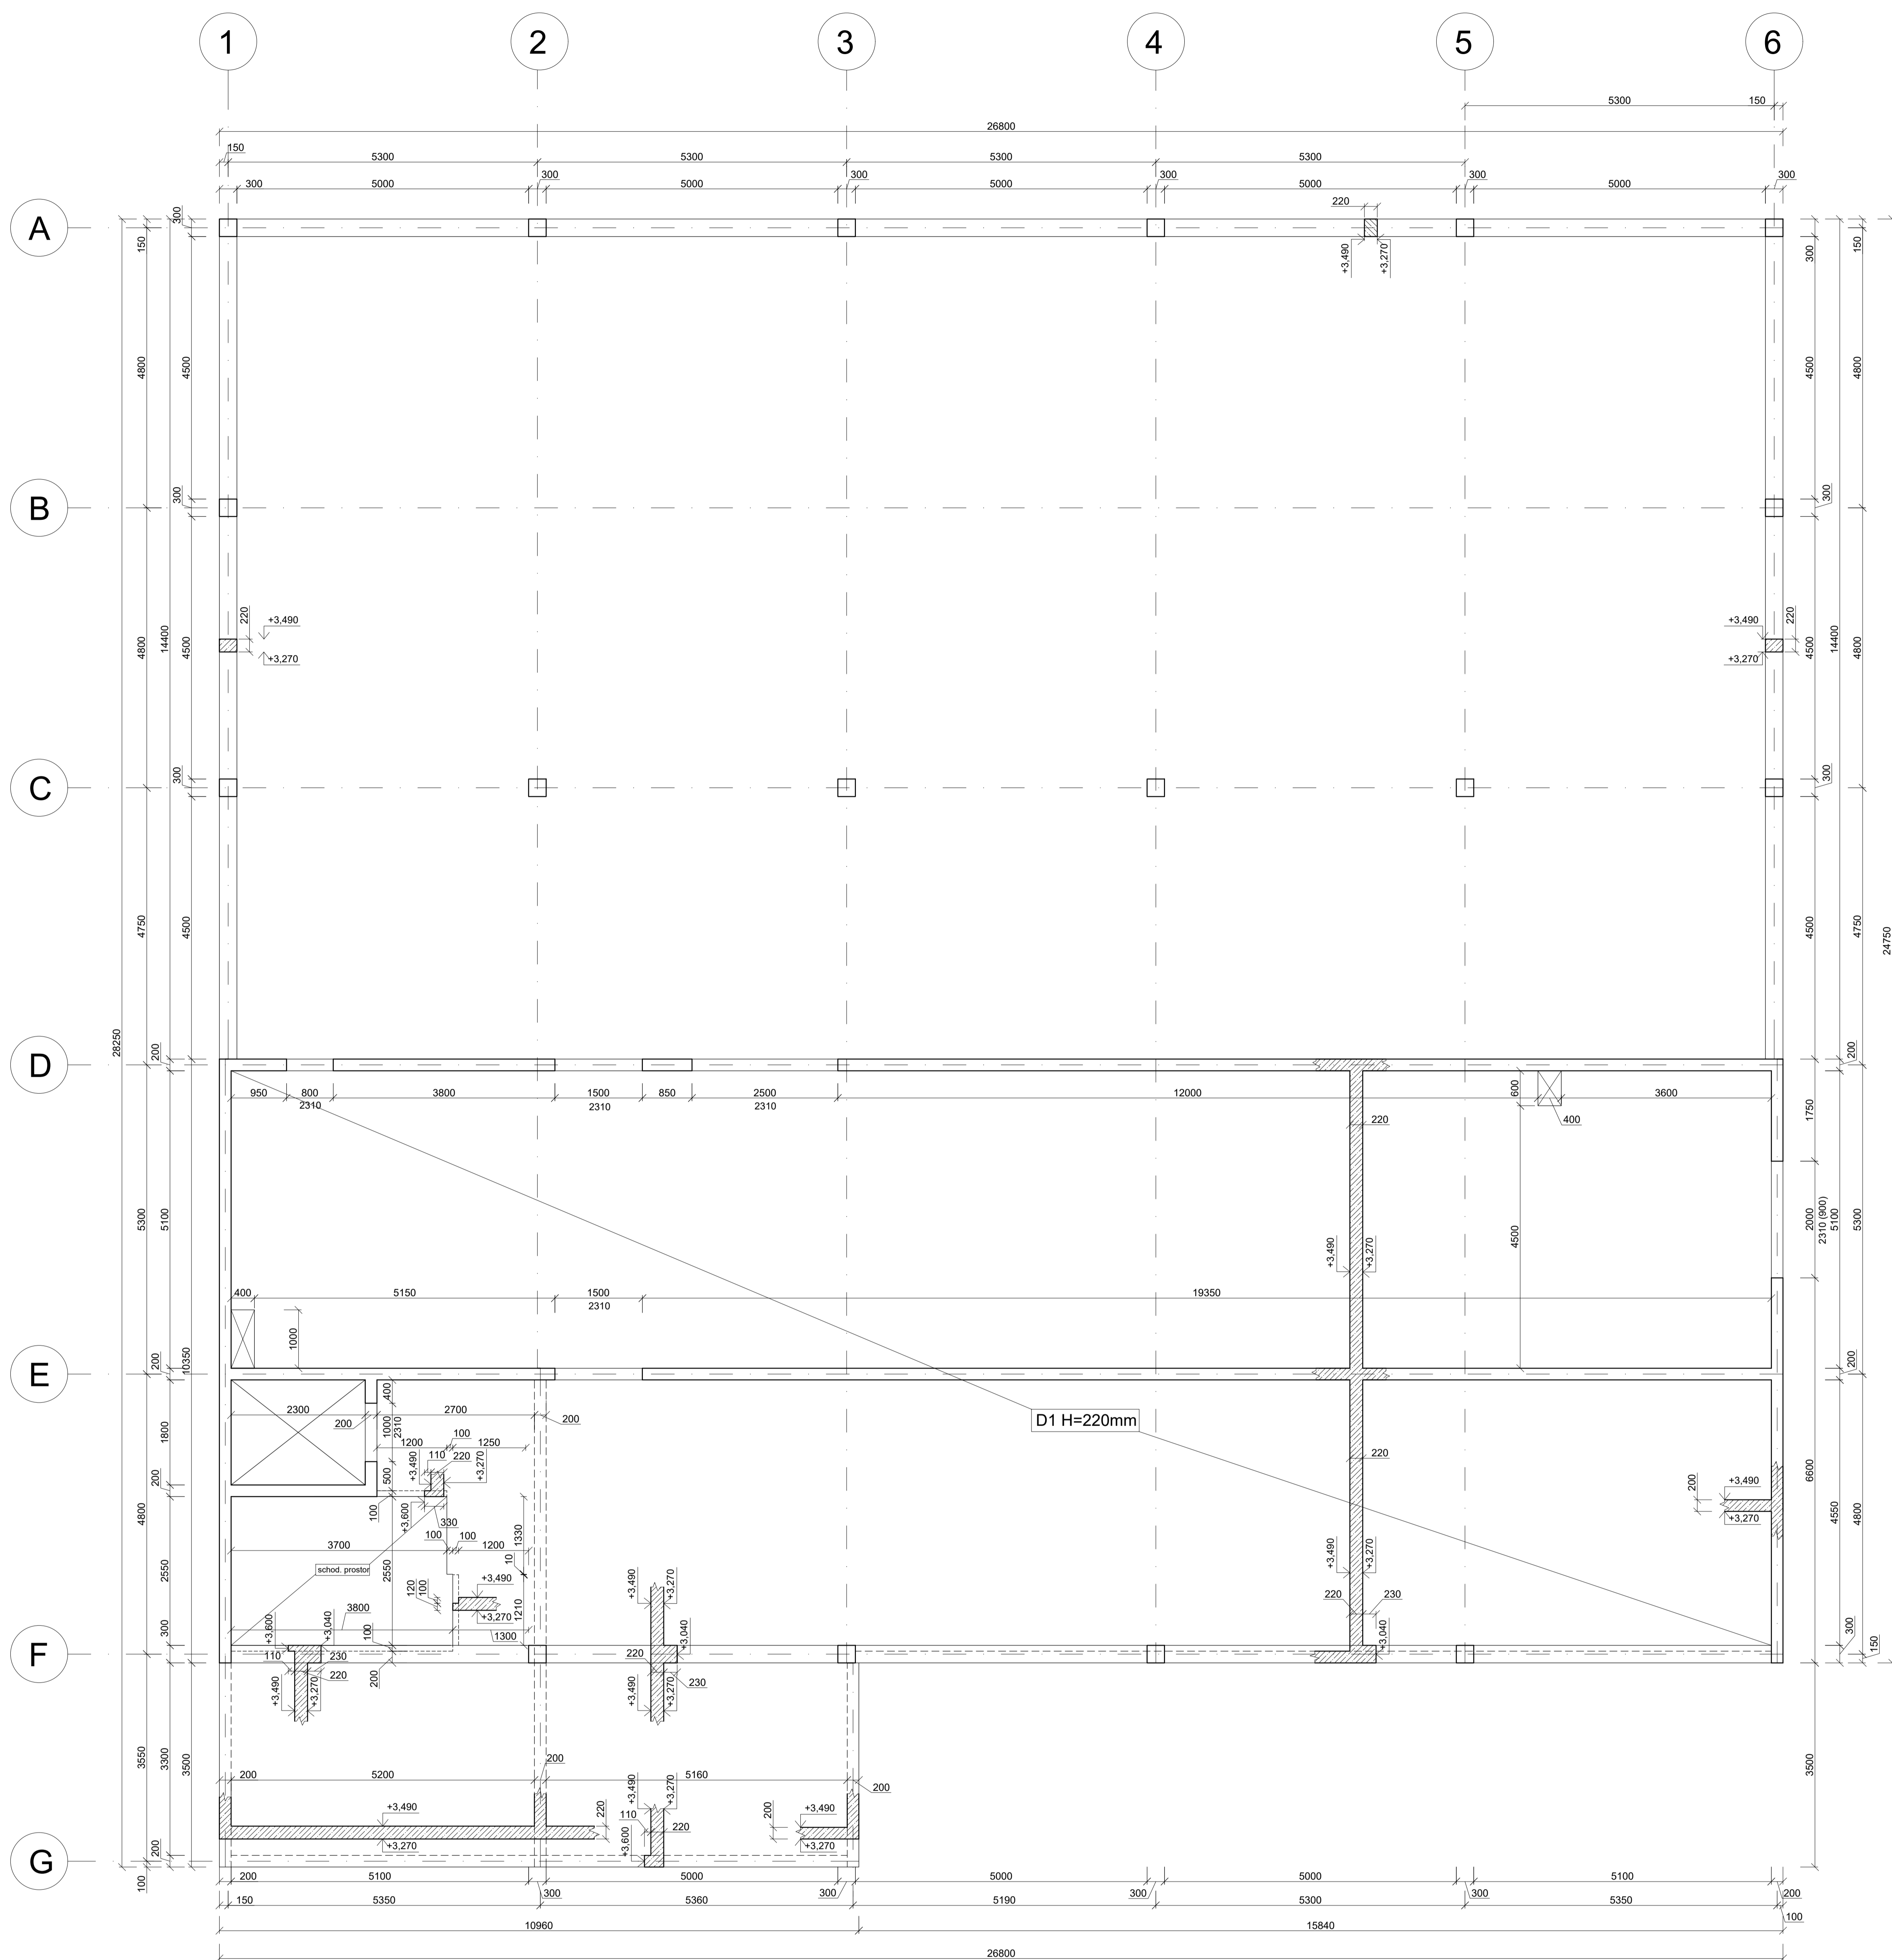

LEGENDA MATERIÁLŮ

 Beton C 30/37 XC1 - CI 0,2 - Dmax 16 - S3

LEGENDA ZNAČENÍ

 Plně monolitické desky tl. 220mm

POZNÁMKY

- Schodiště je tvořeno prefabrikovanými rameny uložené na pružné podložky pro zajištění kročejové neprůzvučnosti
- Kotvení schodiště na samostatném výkresu
- Prostupy je nutné koordinovat se stavební částí projektové dokumentace
- Jakákoliv nesrovnalost musí být ihned oznámena statikovi
- Všechny změny musí být schváleny od statika

+0.000 = +330,00 m.n.m.

| | | | |
|-------------------------------|--|------------------------|--------------------------------------|
| Zpracoval Jan Měrka | Konzultant doc.Ing. Jilka Vašková, CSc. | Šesti rok 2021/2022 | Fakulta stavební v ČVUT |
| Předmět 133 - DPM | Datum 12.12.2021 | | Formát A0 |
| Výkres Výkres tvaru 1.NP | | | Měřítko 1:50 |
| | | | Číslo výkresu 1 |