


VÝKRES TVARU 2.NP

M 1:50

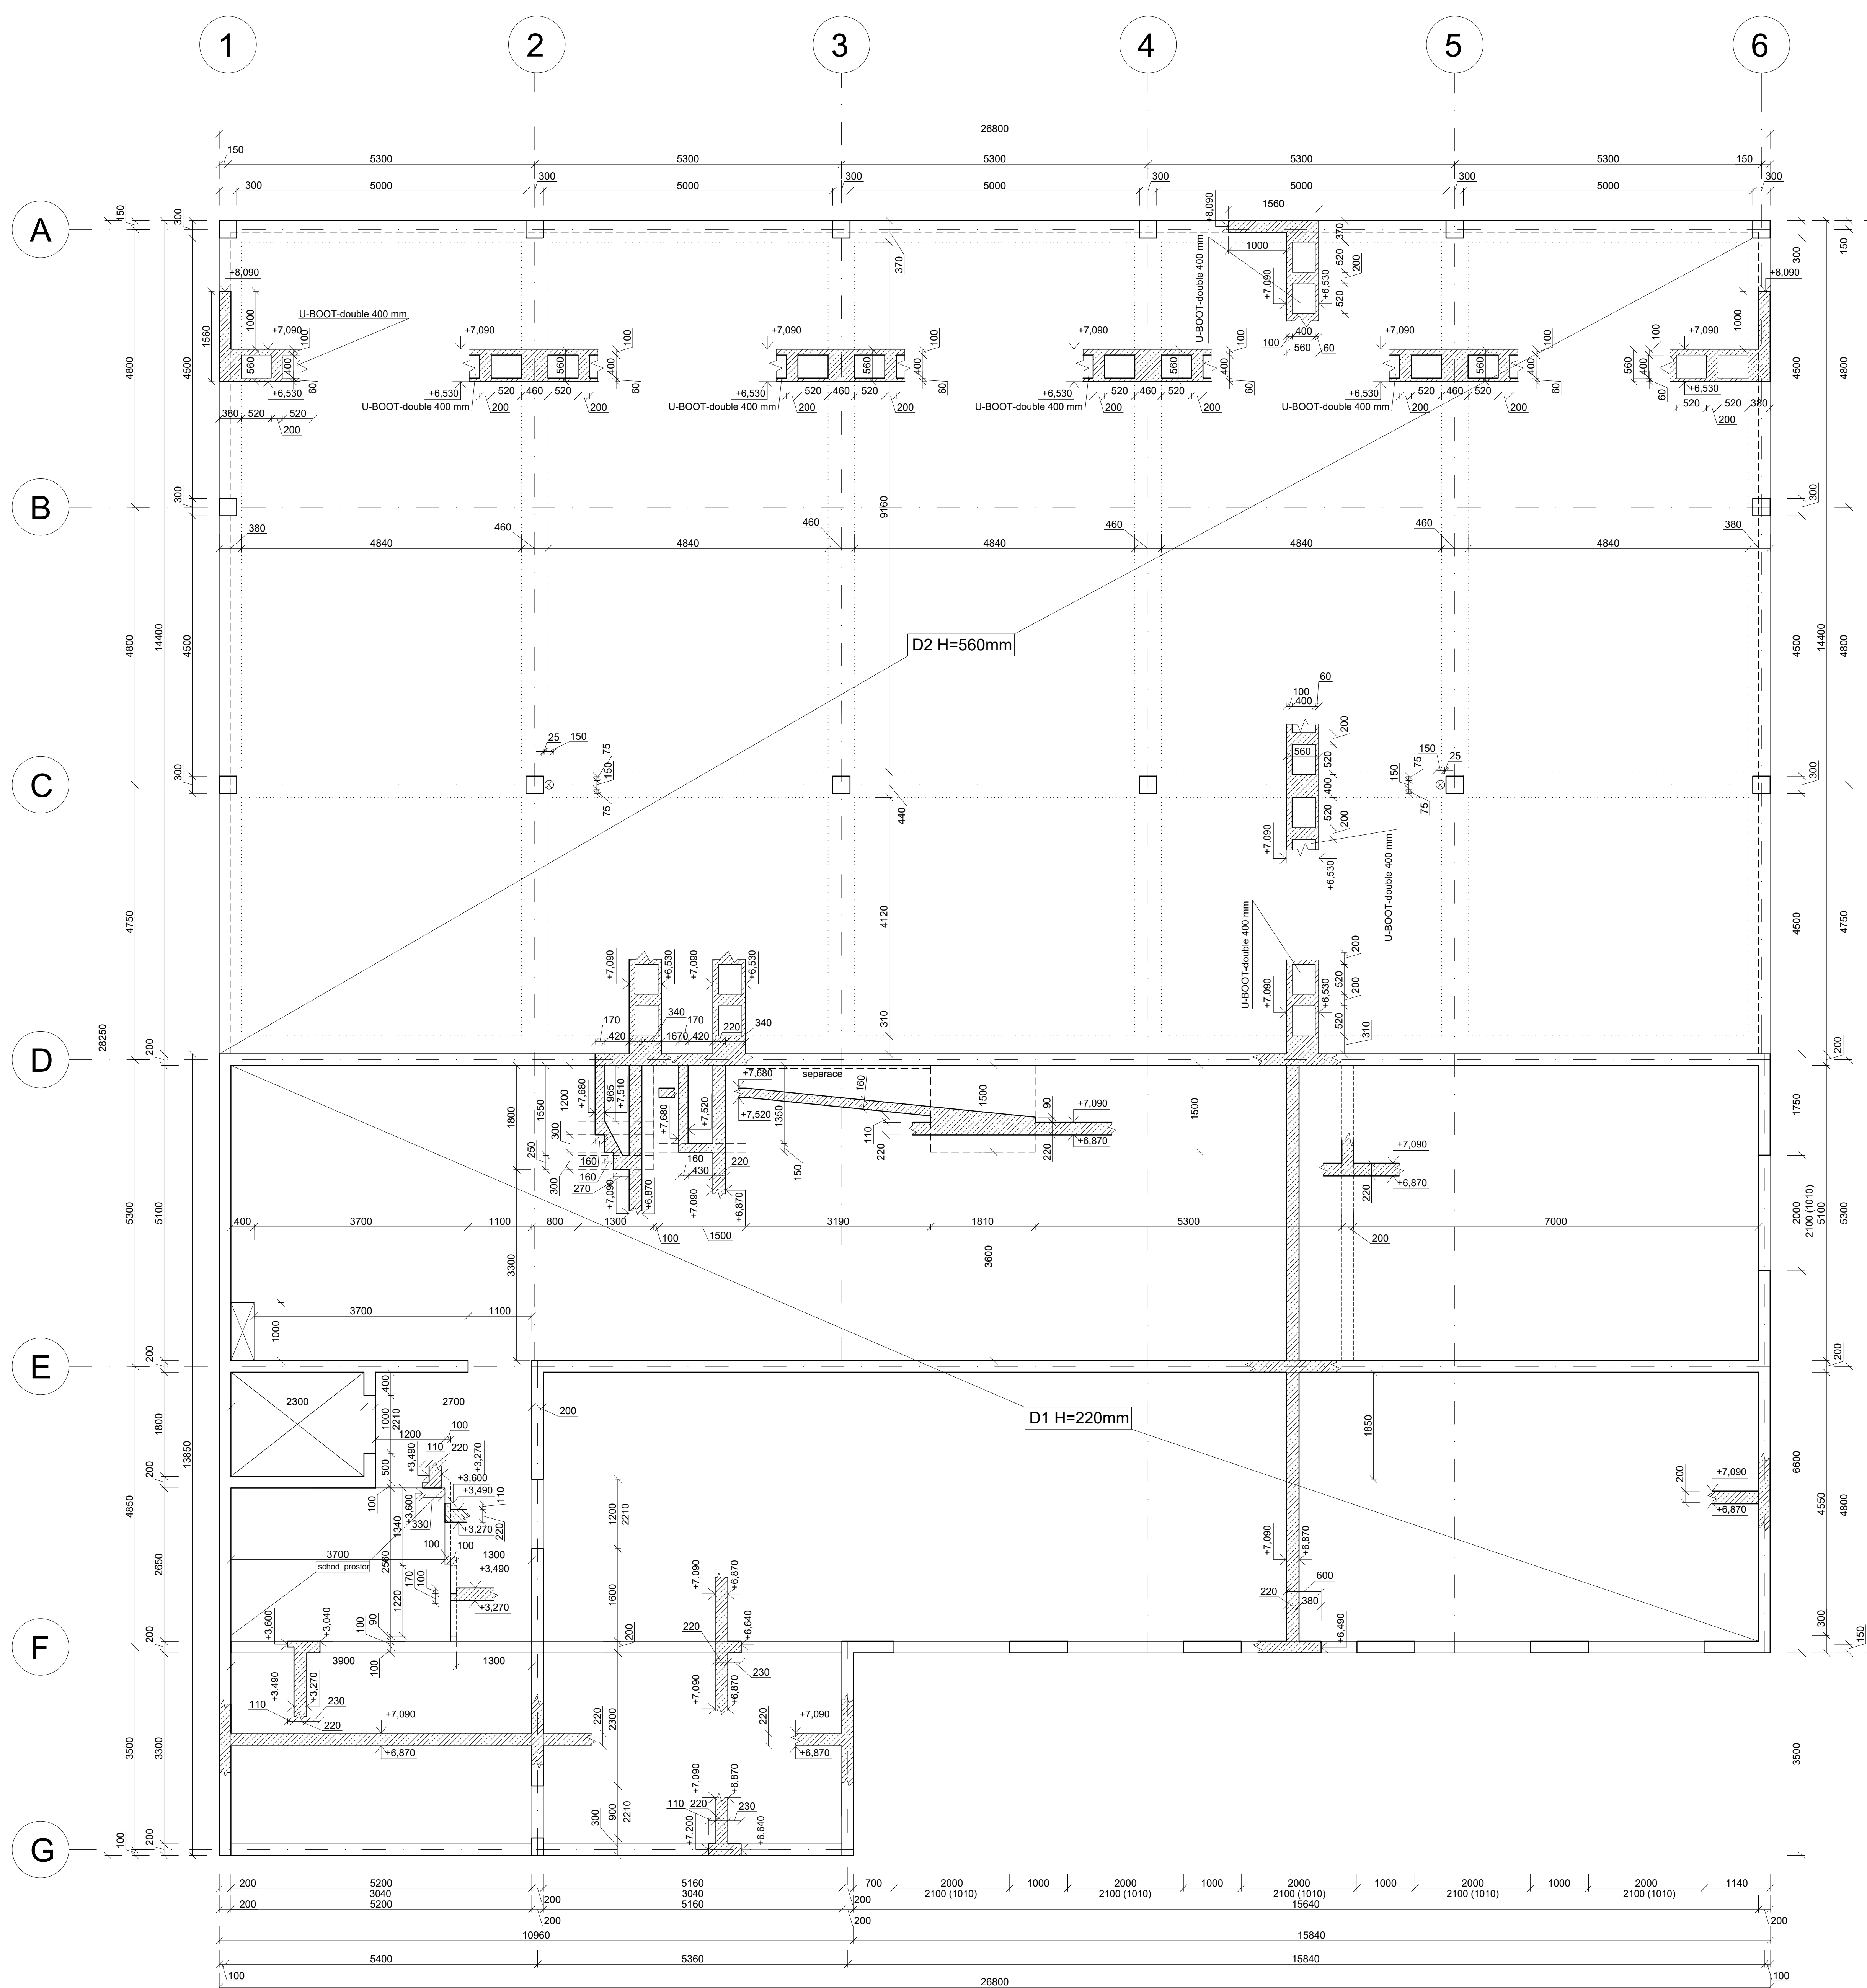

LEGENDA MATERIÁLŮ

 Beton C 30/37 XC1 - CI 0,2 - Dmax 16 - S3

LEGENDA ZNAČENÍ

- D1** Plně monolitické desky tl. 220mm
- D2** Stropy Daliform tl 560mm
(60 mm + UBOOT-double 400 mm + 100 mm)
Prvky UBOOT rozmístěné s rozestupy 200 mm, pokud není určeno jinak

POZNÁMKY

- Schodiště je tvořeno prefabrikovanými rameny uložené na pružné podložky pro zajištění kročejové neprůzvučnosti
- Kotvení schodiště na samostatném výkresu
- Prostupy je nutné koordinovat se stavební částí projektové dokumentace
- Jakákoliv nesrovnalost musí být ihned oznámena statikovi
- Všechny změny musí být schváleny od statika

Zpracoval Jan Měrka	Konzultant doc.Ing. Jitka Vašková, CSc.	Školní rok 2021/2022	Fakulta stavební ČVUT
Předmět 133 - DPM	Datum 12.12.2021		Fórmát A0
Úloha ADMINISTRATIVNÍ BUDOVA	Měřítko 1:50		Číslo výkresu 2
Výkres Výkres tvaru 2.NP			

+0,000 = +330,00 m.n.m.