



VÝKRES TVARU 3.NP

M 1:50

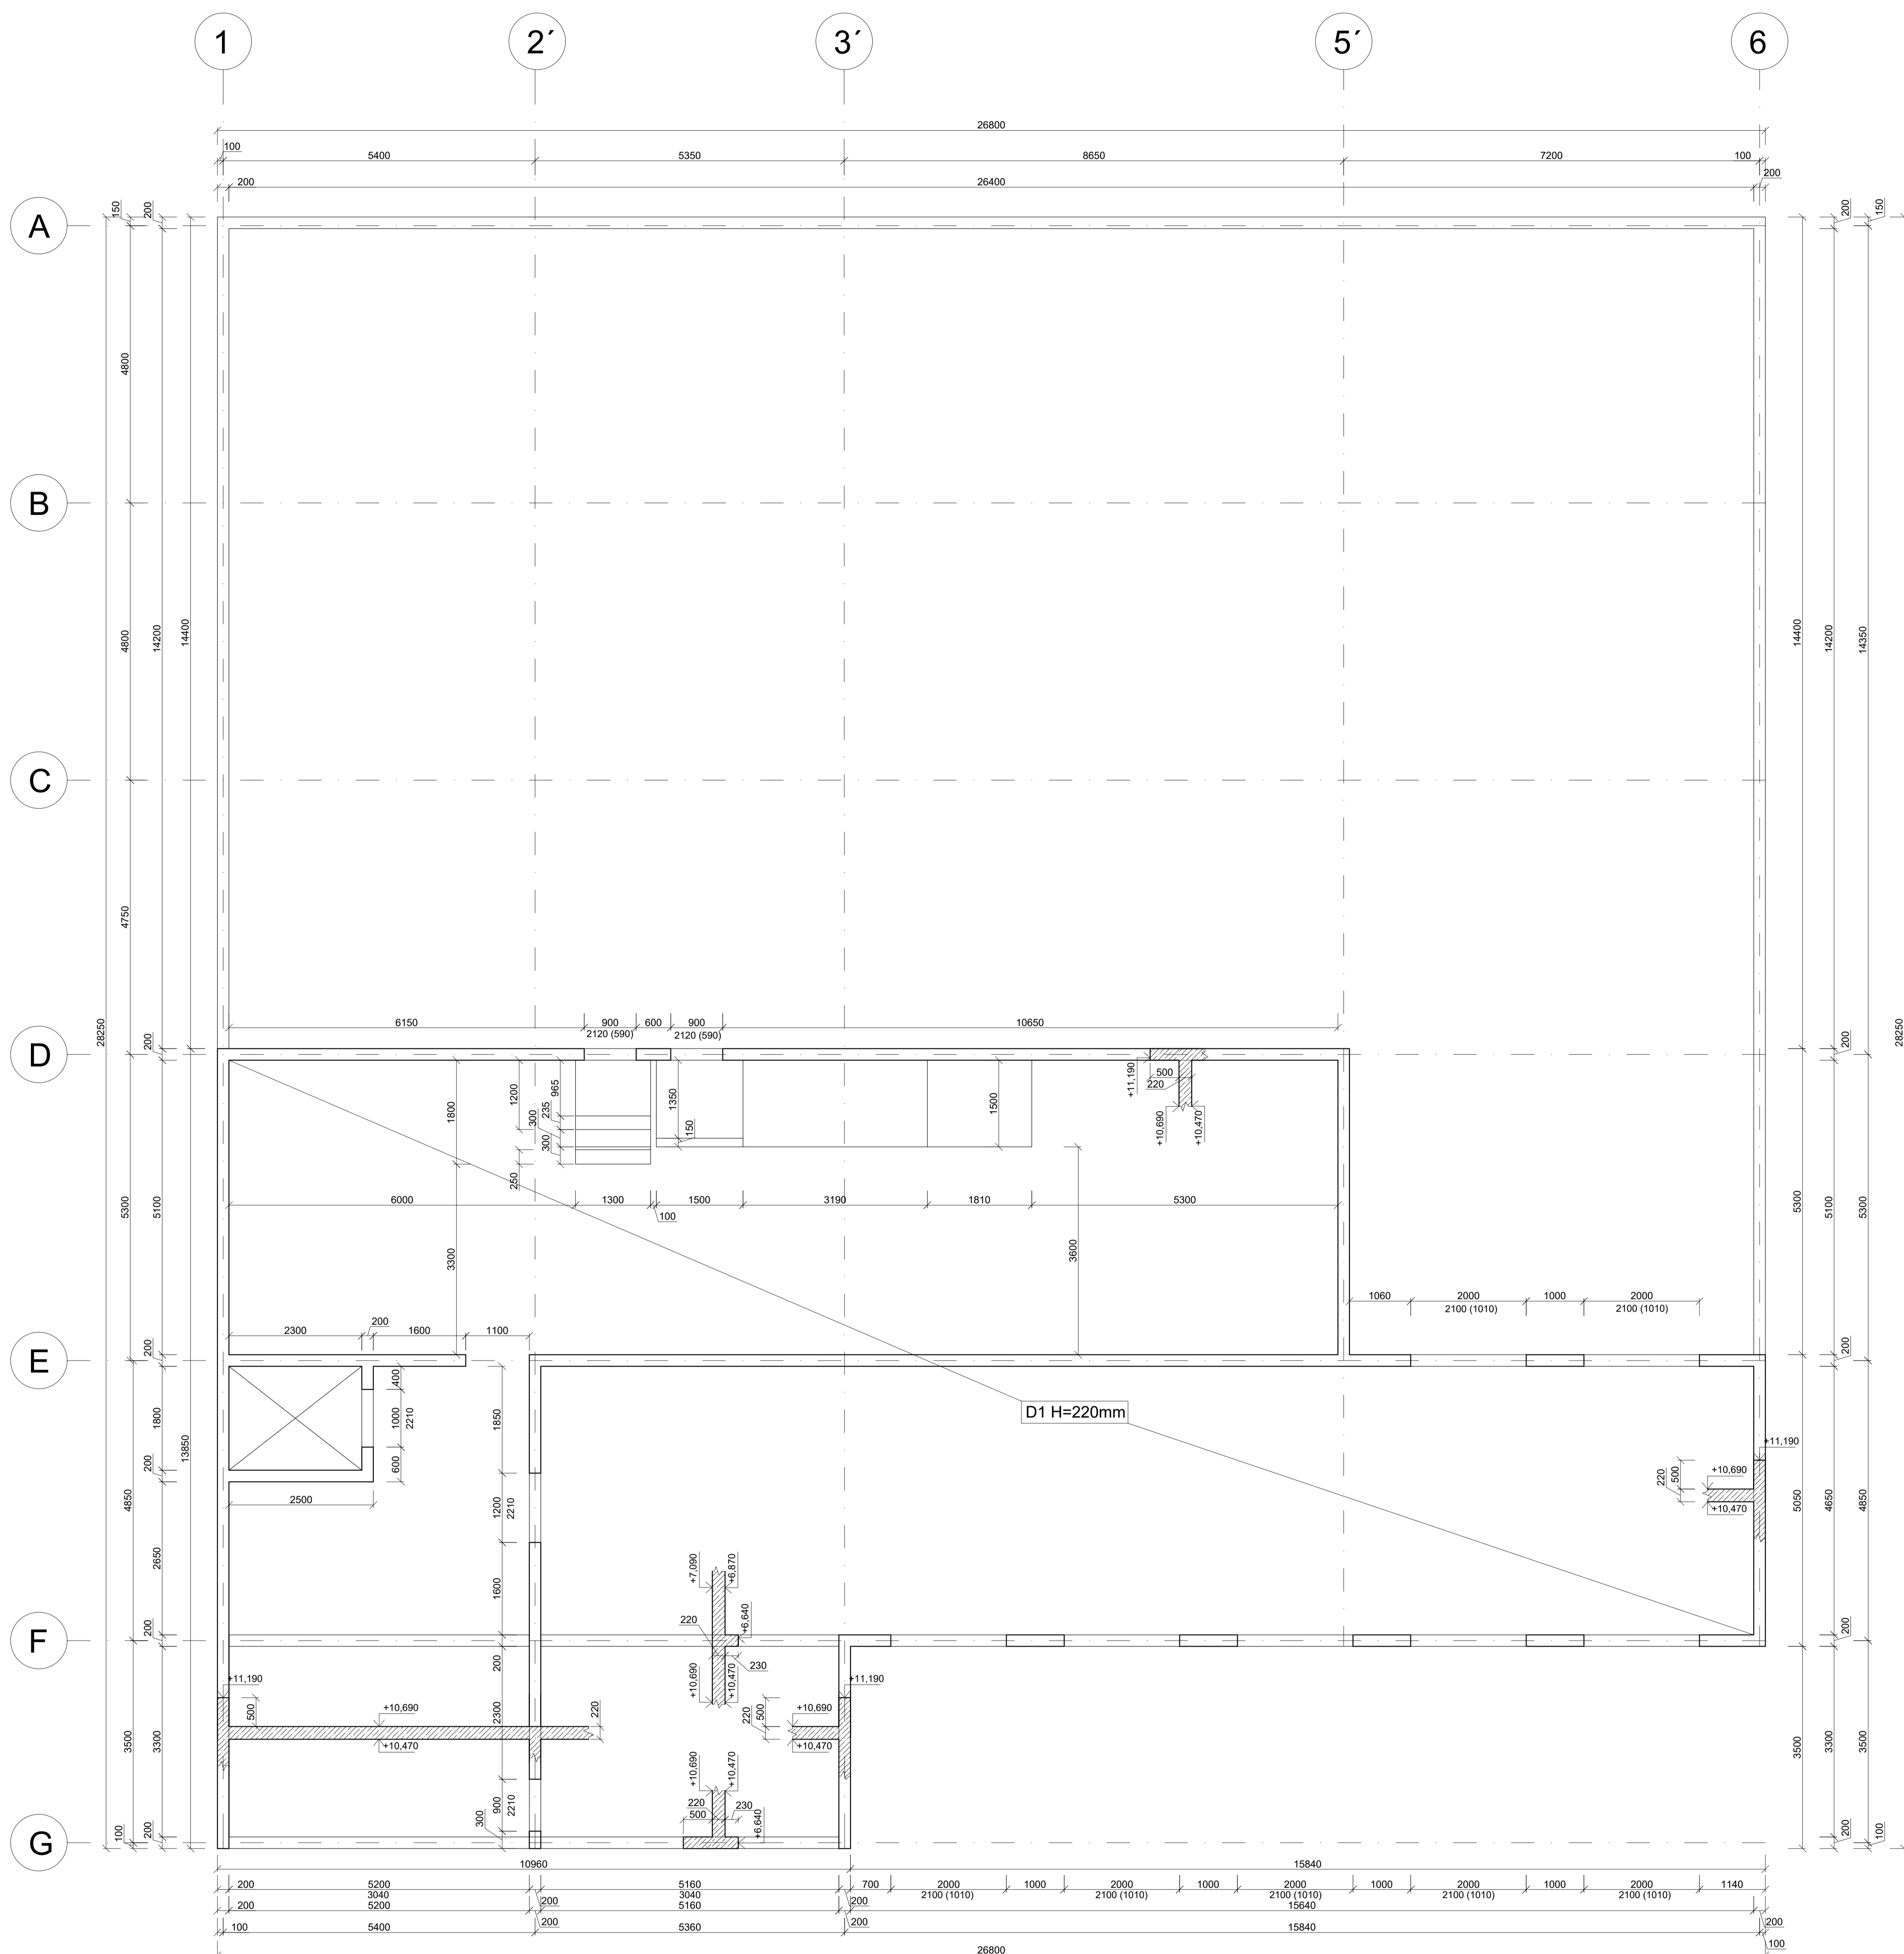

LEGENDA MATERIÁLŮ

 Beton C 30/37 XC1 - CI 0,2 - Dmax 16 - S3

LEGENDA ZNAČENÍ

 Plně monolitické desky tl. 220mm

POZNÁMKY

- Schodiště je tvořeno prefabrikovanými rameny uložené na pružné podložky pro zajištění kročejové neprůzvučnosti
- Kotvení schodiště na samostatném výkresu
- Prostup je nutné koordinovat se stavební částí projektové dokumentace
- Jakákoliv nesrovnalost musí být ihned oznámena statikovi
- Všechny změny musí být schváleny od statika

+0.000 = +330.00 m.n.m.

Zpracoval Jan Měrka	Konzultant doc.Ing. Jitka Vašková, CSc.	Školní rok 2021/2022	Fakulta stavební ČVUT
Předmět 133 - DPM	Datum 12.12.2021		Formát A0
Úloha ADMINISTRATIVNÍ BUDOVA	Měřítko 1:50		Číslo výkresu 3
Výkres Výkres tvaru 3.NP			