

ŘAD B
M 1:1000/1:100

HLOUBKA VÝKOPU

KÓTA NIVELETY POTRUBÍ

TERÉN

SROVNÁVACÍ ROVINA
STANIČENÍ V KM

STANIČENÍ V M

VZDÁLENOST LOM. BODŮ [m]


SKLON POTRUBÍ [promile] NA DÉLKU

DRUH POTRUBÍ - DÉLKA


Krakovec u Rakovníka

asfalt

zpevněná cesta, štěrk

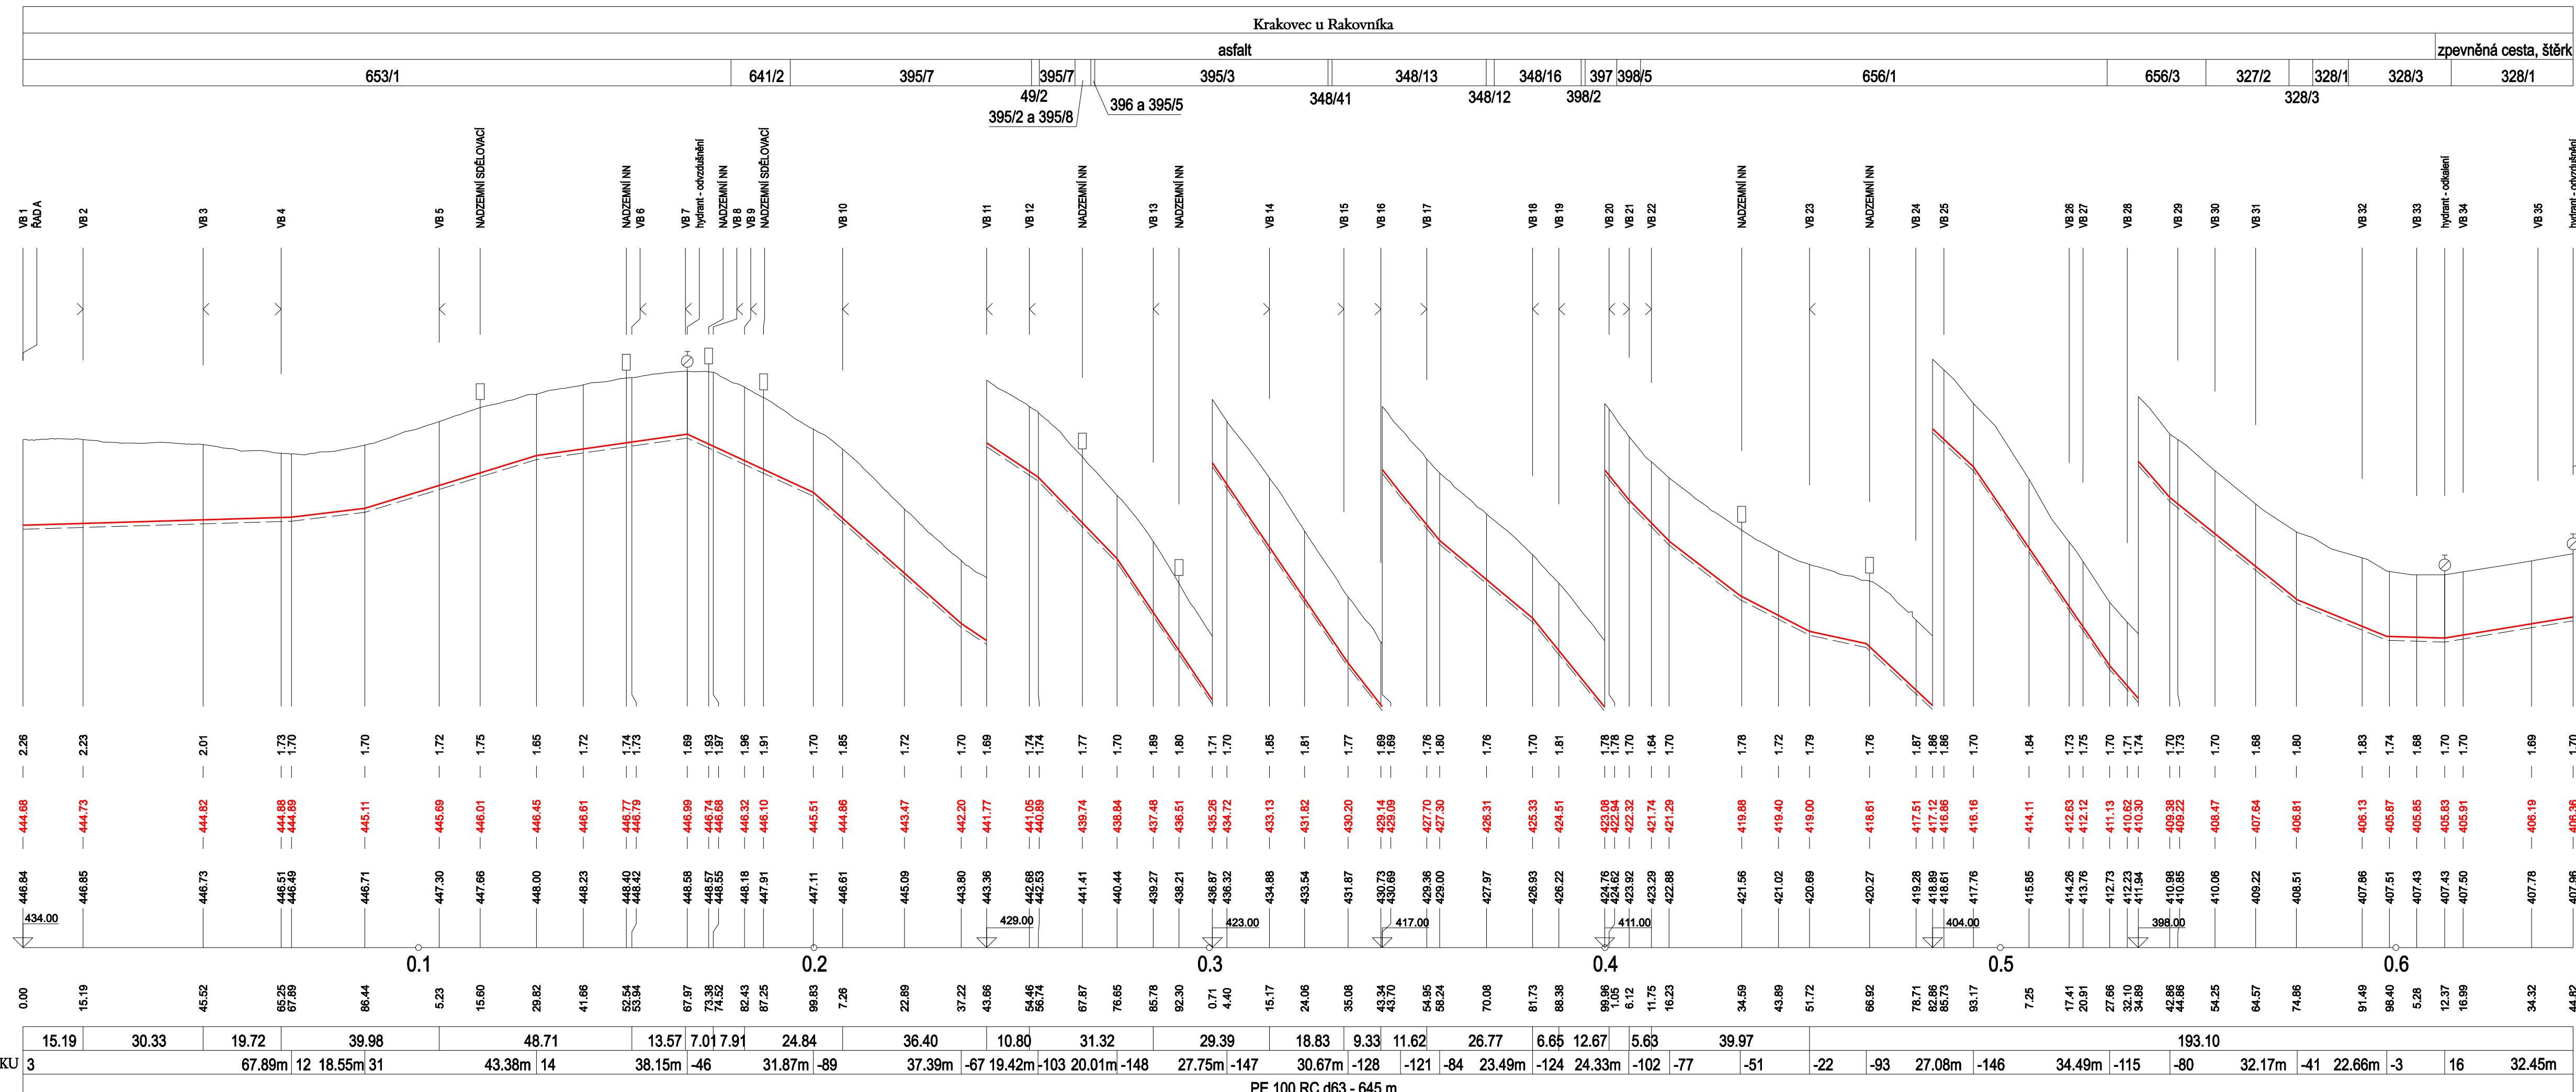

ŘAD C
M 1:1000/1:100

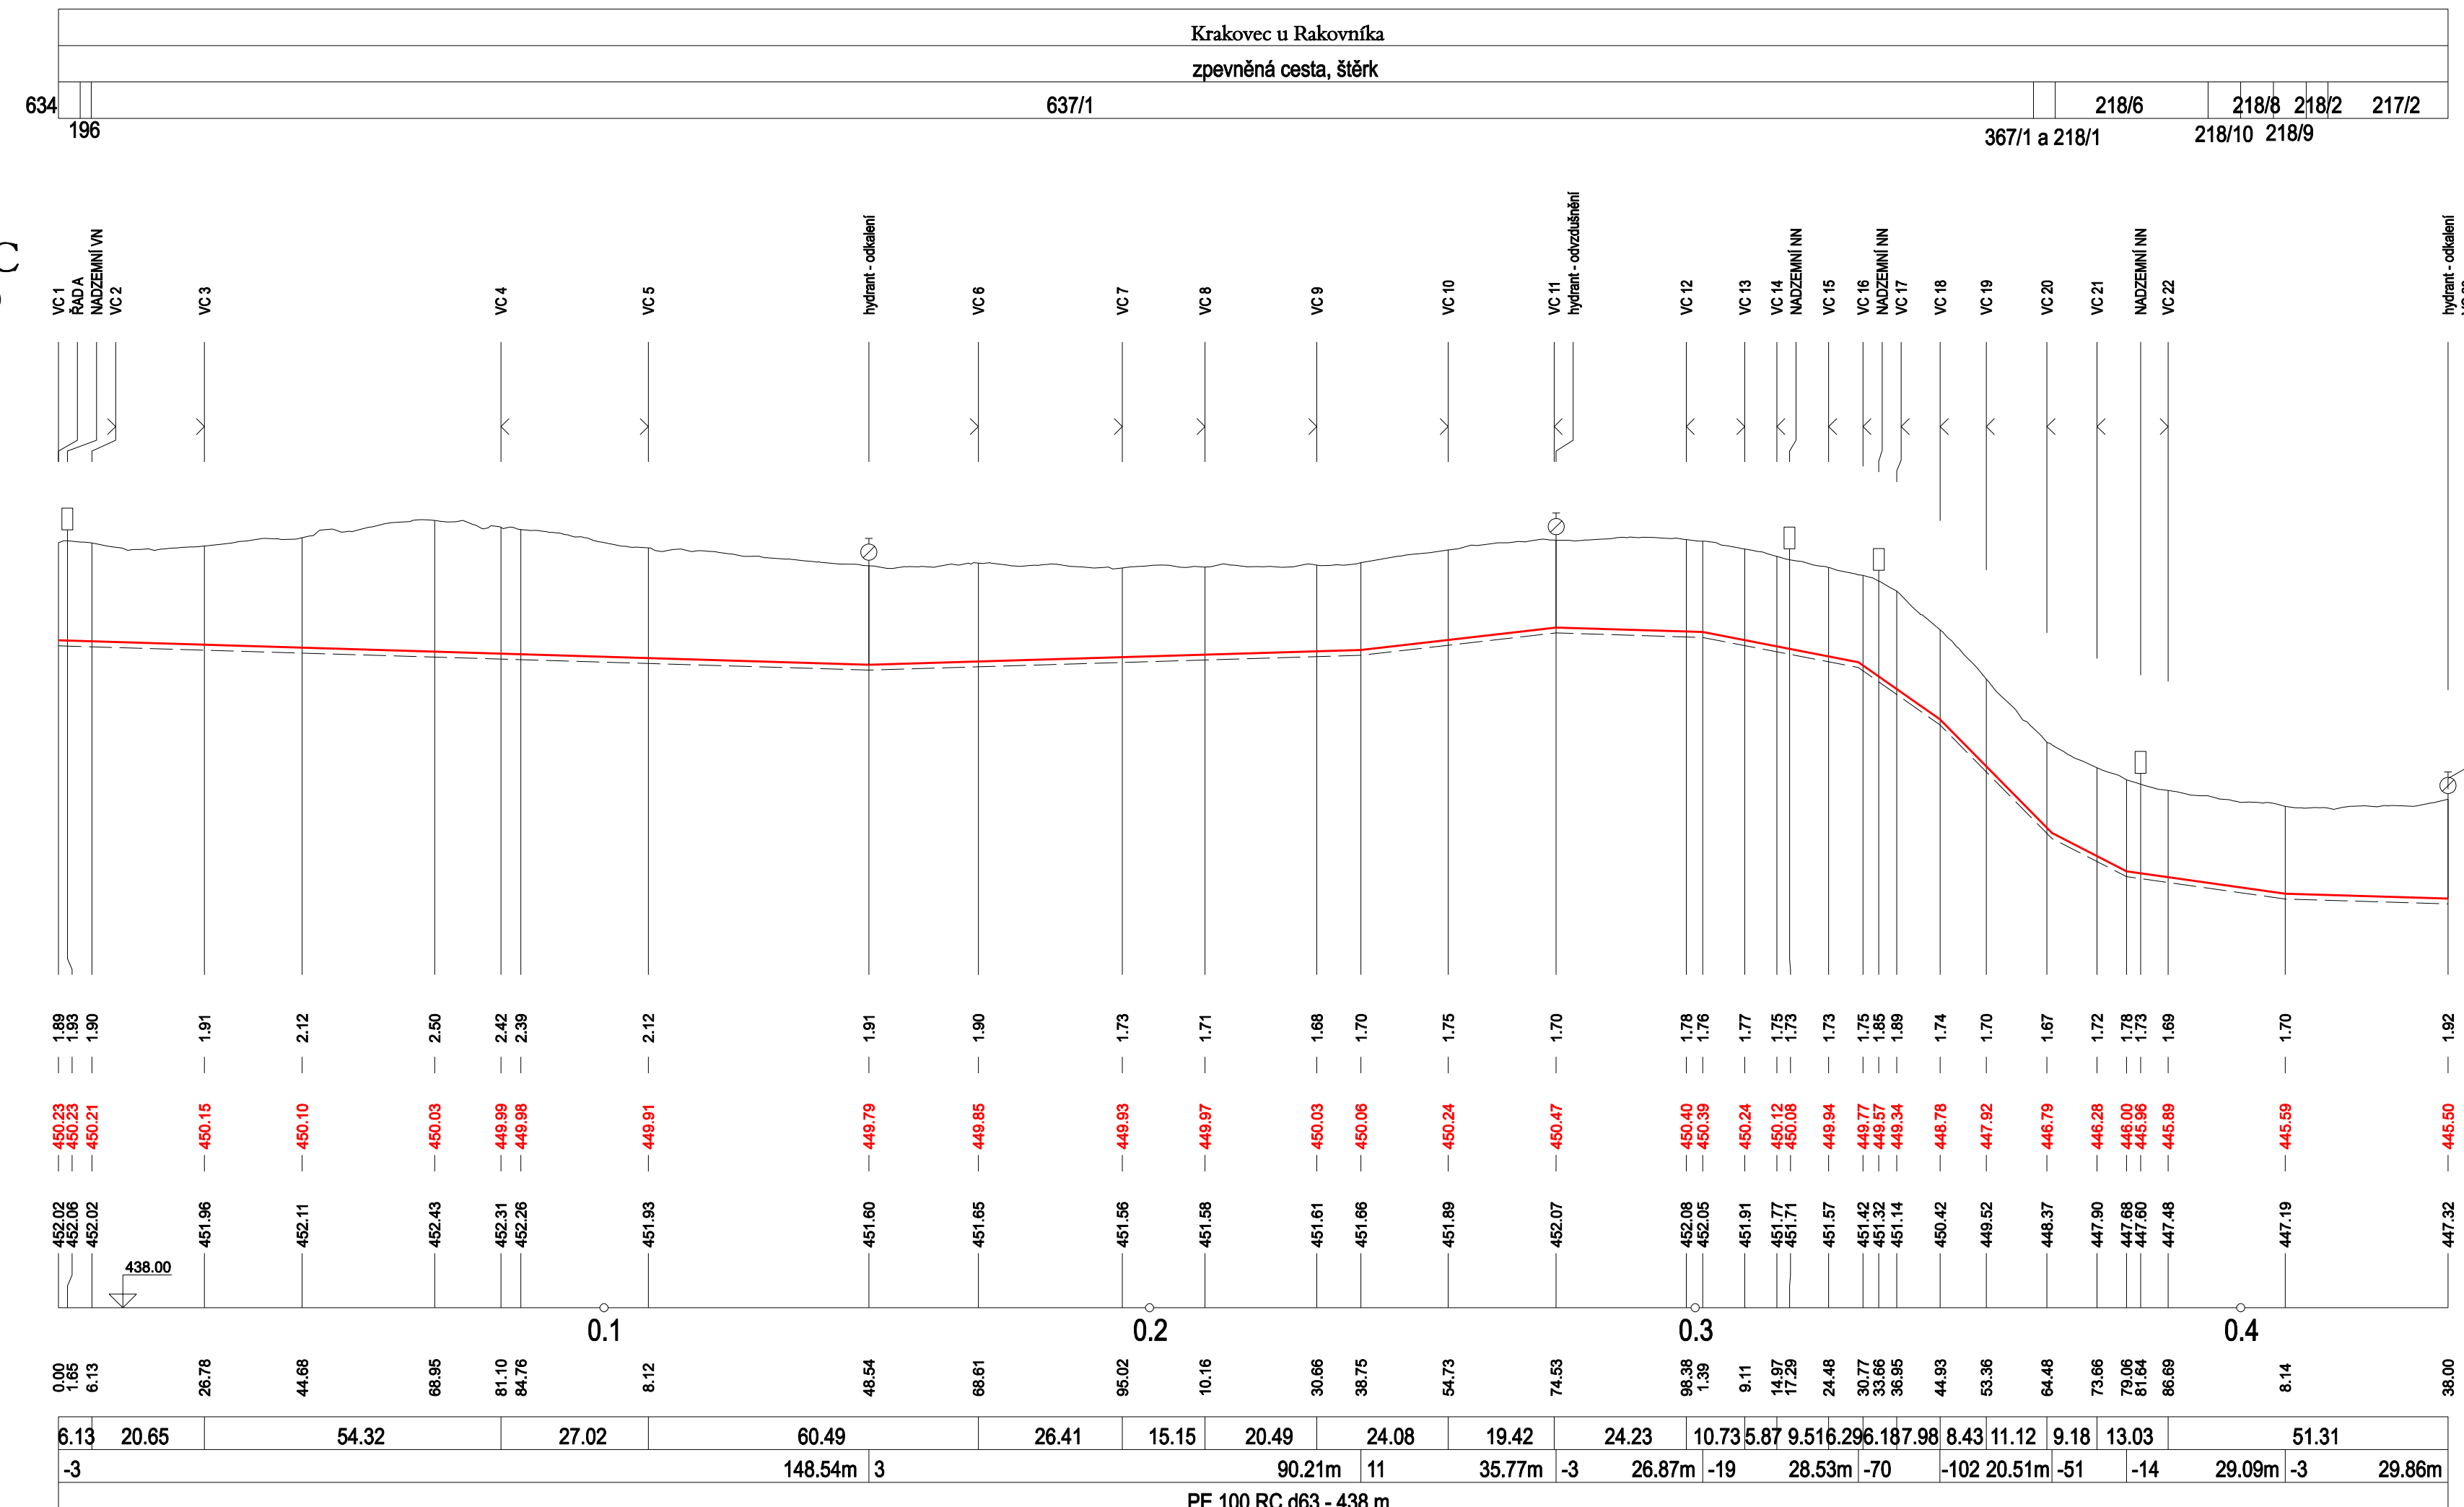

Výškový systém Bpv

VYPRACOVAL :		Bc. Jáchym Doběš	ČVUT v Praze Fakulta stavební
VEDOUCÍ DIPLOMOVÉ PRÁCE :		Ing. Filip Horký, Ph.D.	
DIPLOMOVÁ PRÁCE:		Návrh systému zásobování pitnou vodou v obci Krakovec	STUPEŇ : DUR + DSP
			FORMÁT : 7 x A4
			MĚŘÍTKO : 1 : 1 000 / 1 : 100
			DATUM : prosinec 2021
Podélné profily - ŘADY B, C			Č. PŘÍLOHY : D.3