
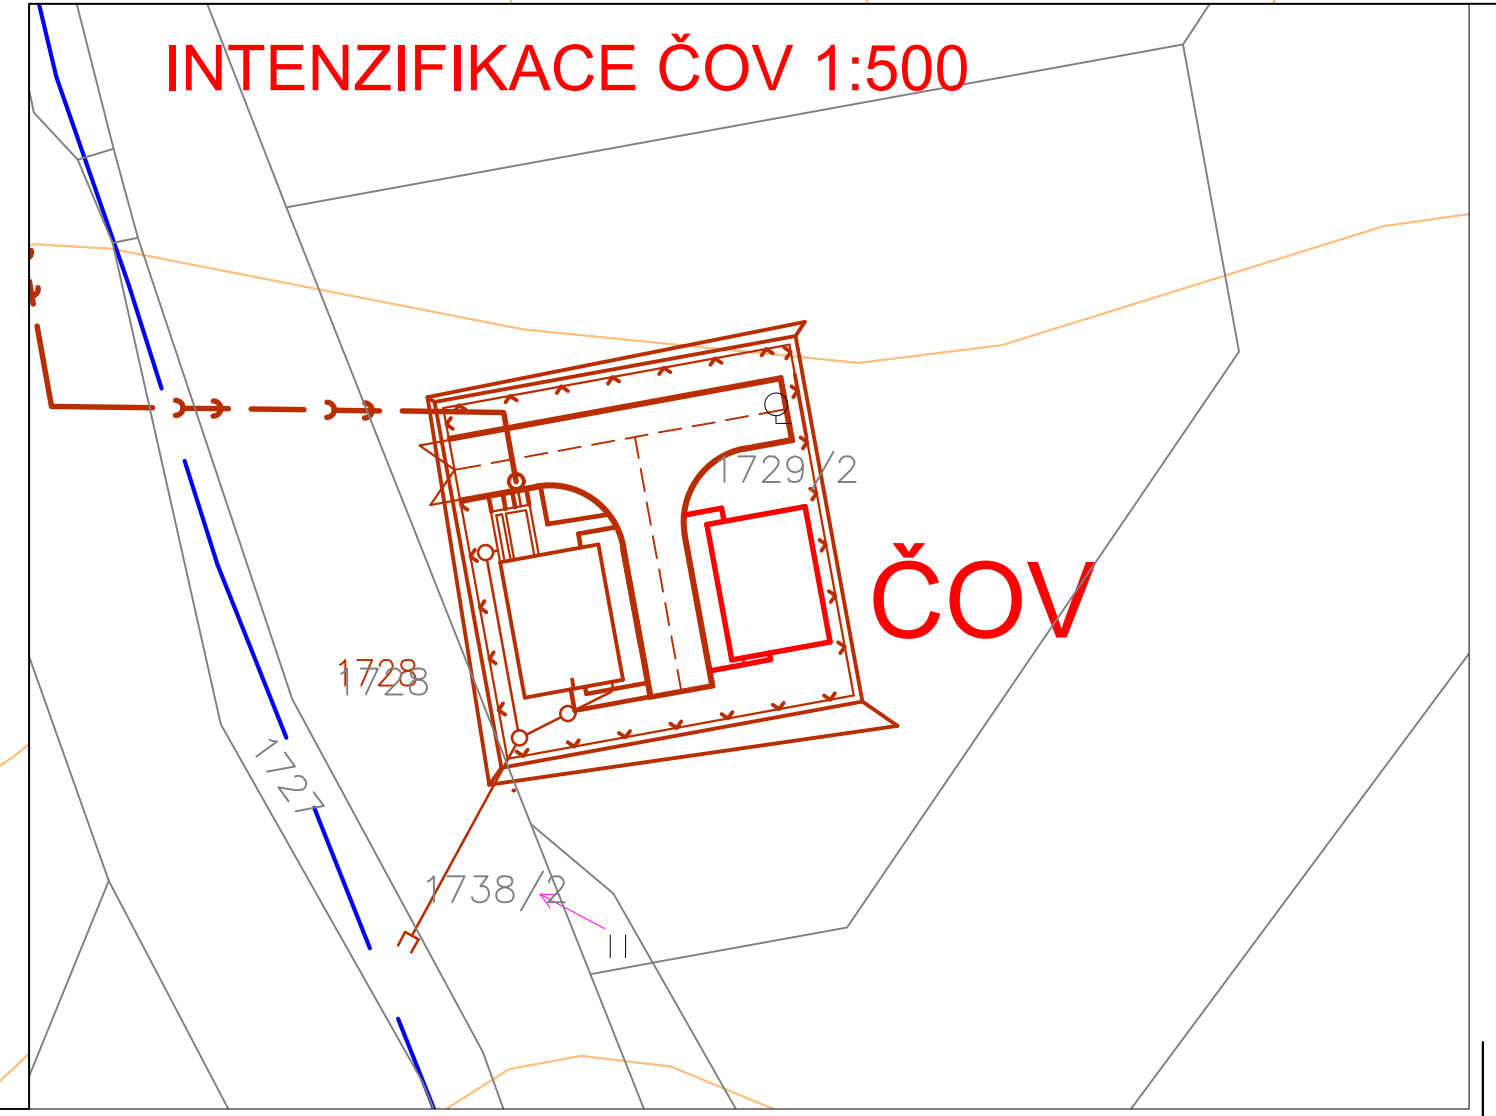


SITUAČNÍ VÝKRES B1 1:1000

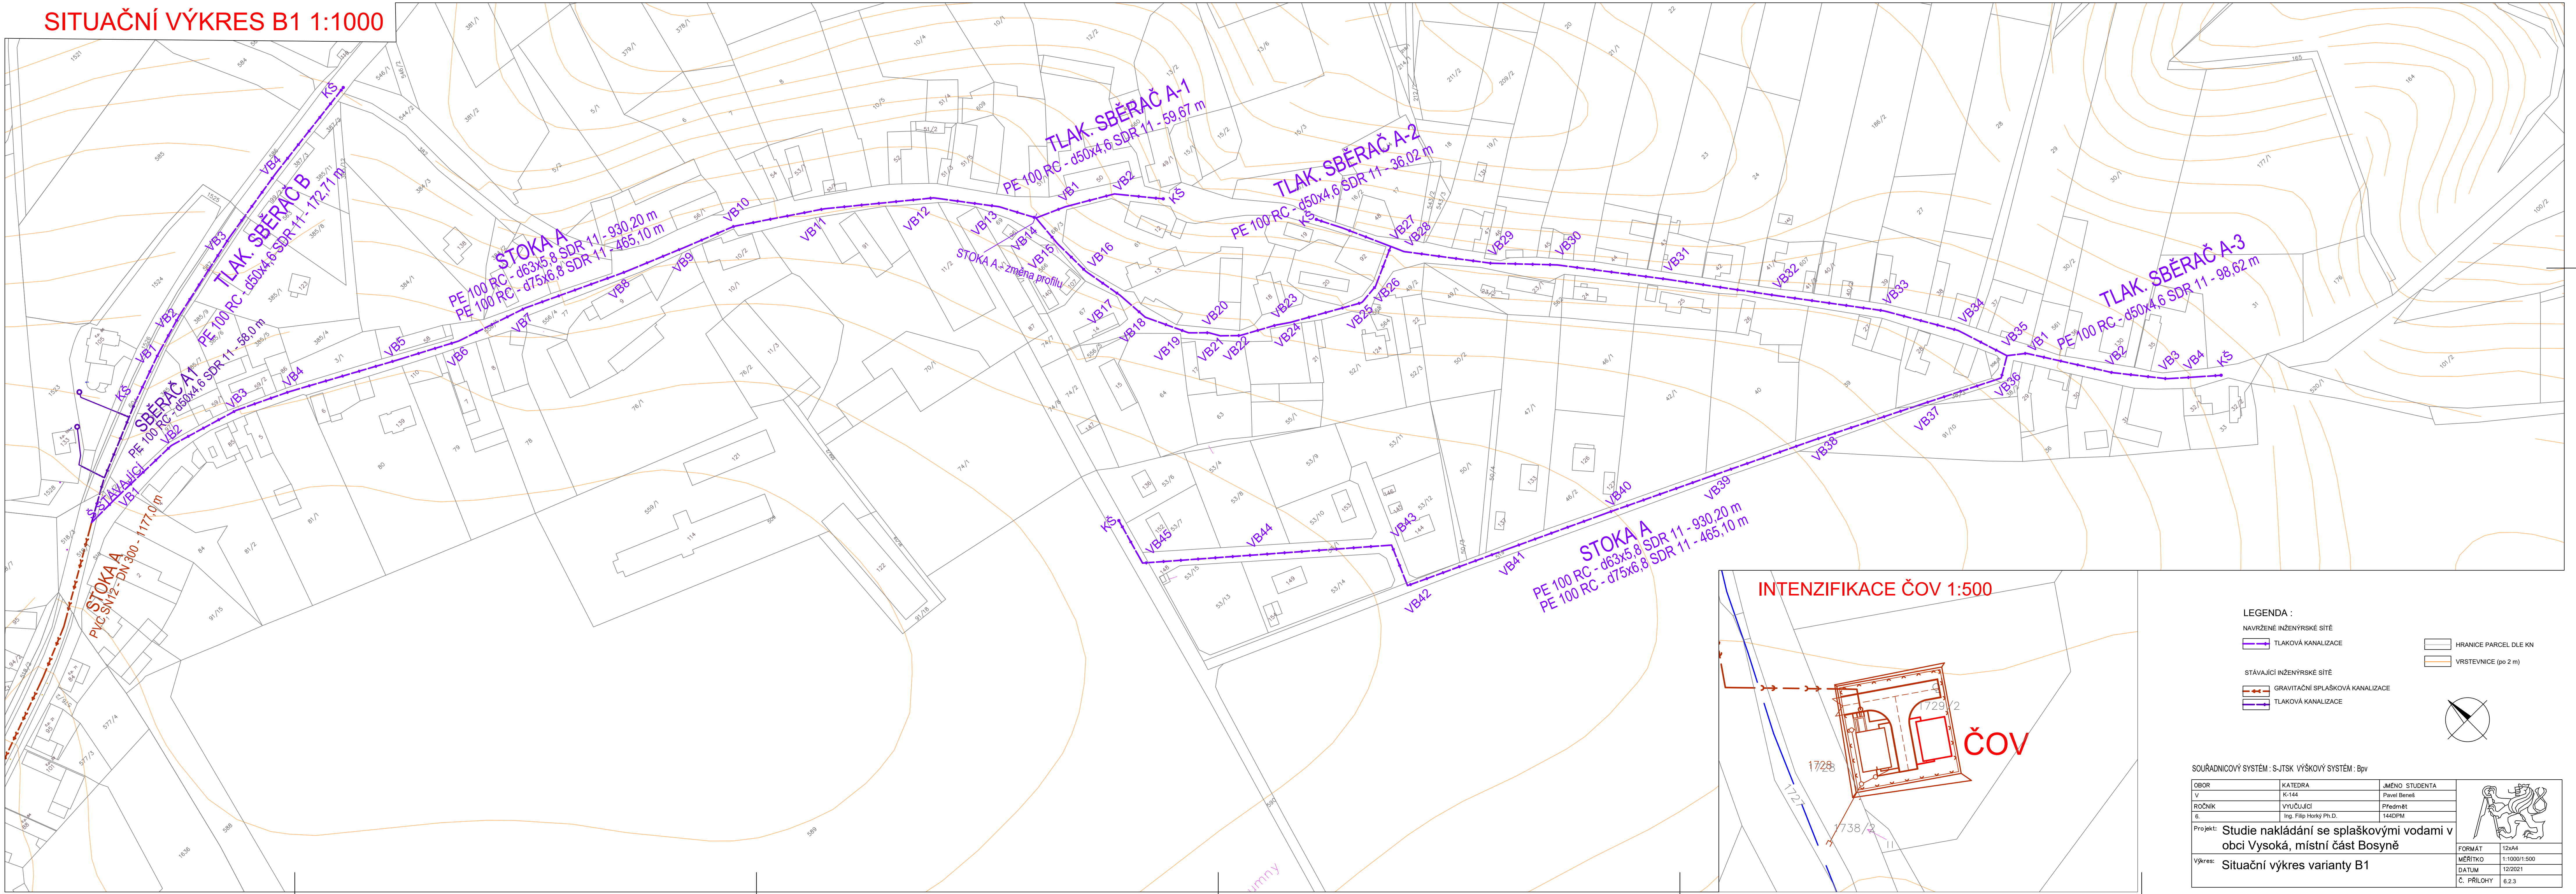

LEGENDA :

- NAVŘZENÉ INŽENÝRSKÉ SÍTĚ
- TLAKOVÁ KANALIZACE
- STÁVAJÍCÍ INŽENÝRSKÉ SÍTĚ
- GRAVITAČNÍ SPLAŠKOVÁ KANALIZACE
- TLAKOVÁ KANALIZACE
- HRANICE PARCEL DLE KN
- VRSTEVNICE (po 2 m)

SOUŘADNICOVÝ SYSTÉM : S-JTSK VÝŠKOVÝ SYSTÉM : Bpv

OBOR	KATEDRA	JMÉNO STUDENTA
V	K-144	Pavel Beneš
ROČNÍK	VYUČJÍCÍ	Předmět
6.	Ing. Filip Horák Ph.D.	144OPM

Projekt: **Studie nakládání se splaškovými vodami v obci Vysoká, místní část Bosyně**

Výkres: **Situační výkres varianty B1**

FORMÁT	12x44
MĚŘÍTKO	1:1000/1:500
DATUM	12/2021
Č. PŘÍLOHY	6.2.3