



- LEGENDA
- NOVÉ KONSTRUKCE
 - PROJEKT PRODLOUŽENÍ SPLAVNOSTI VODNÍ CESTY OTROKOVICE – ROHATEC
 - - - - STÁTNÍ HRANICE
 - KATASTR NEMOVITOSTÍ
 - ZAMĚŘENÍ

KÓTOVÁNO V m
VÝŠKOVÝ SYSTÉM Bpv

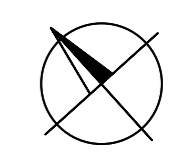


OBOR	KATEDRA
V	K142
VYPRACOVALA	VEDOUcí PRÁCE
Bc. NIKOLA MRÁZKOVÁ	Ing. MARTIN KRÁLÍK, Ph.D.
AKCE : DIPLOMOVÁ PRÁCE NÁVRH VARIANTNÍCH ŘEŠENÍ JEZU SUDOMĚŘICE	
OBSAH :	SITUAČNÍ VÝKRES

MĚŘÍTKO	1 : 200
DATUM	01/2022
PŘÍLOHA Č.	
- - - - -	1

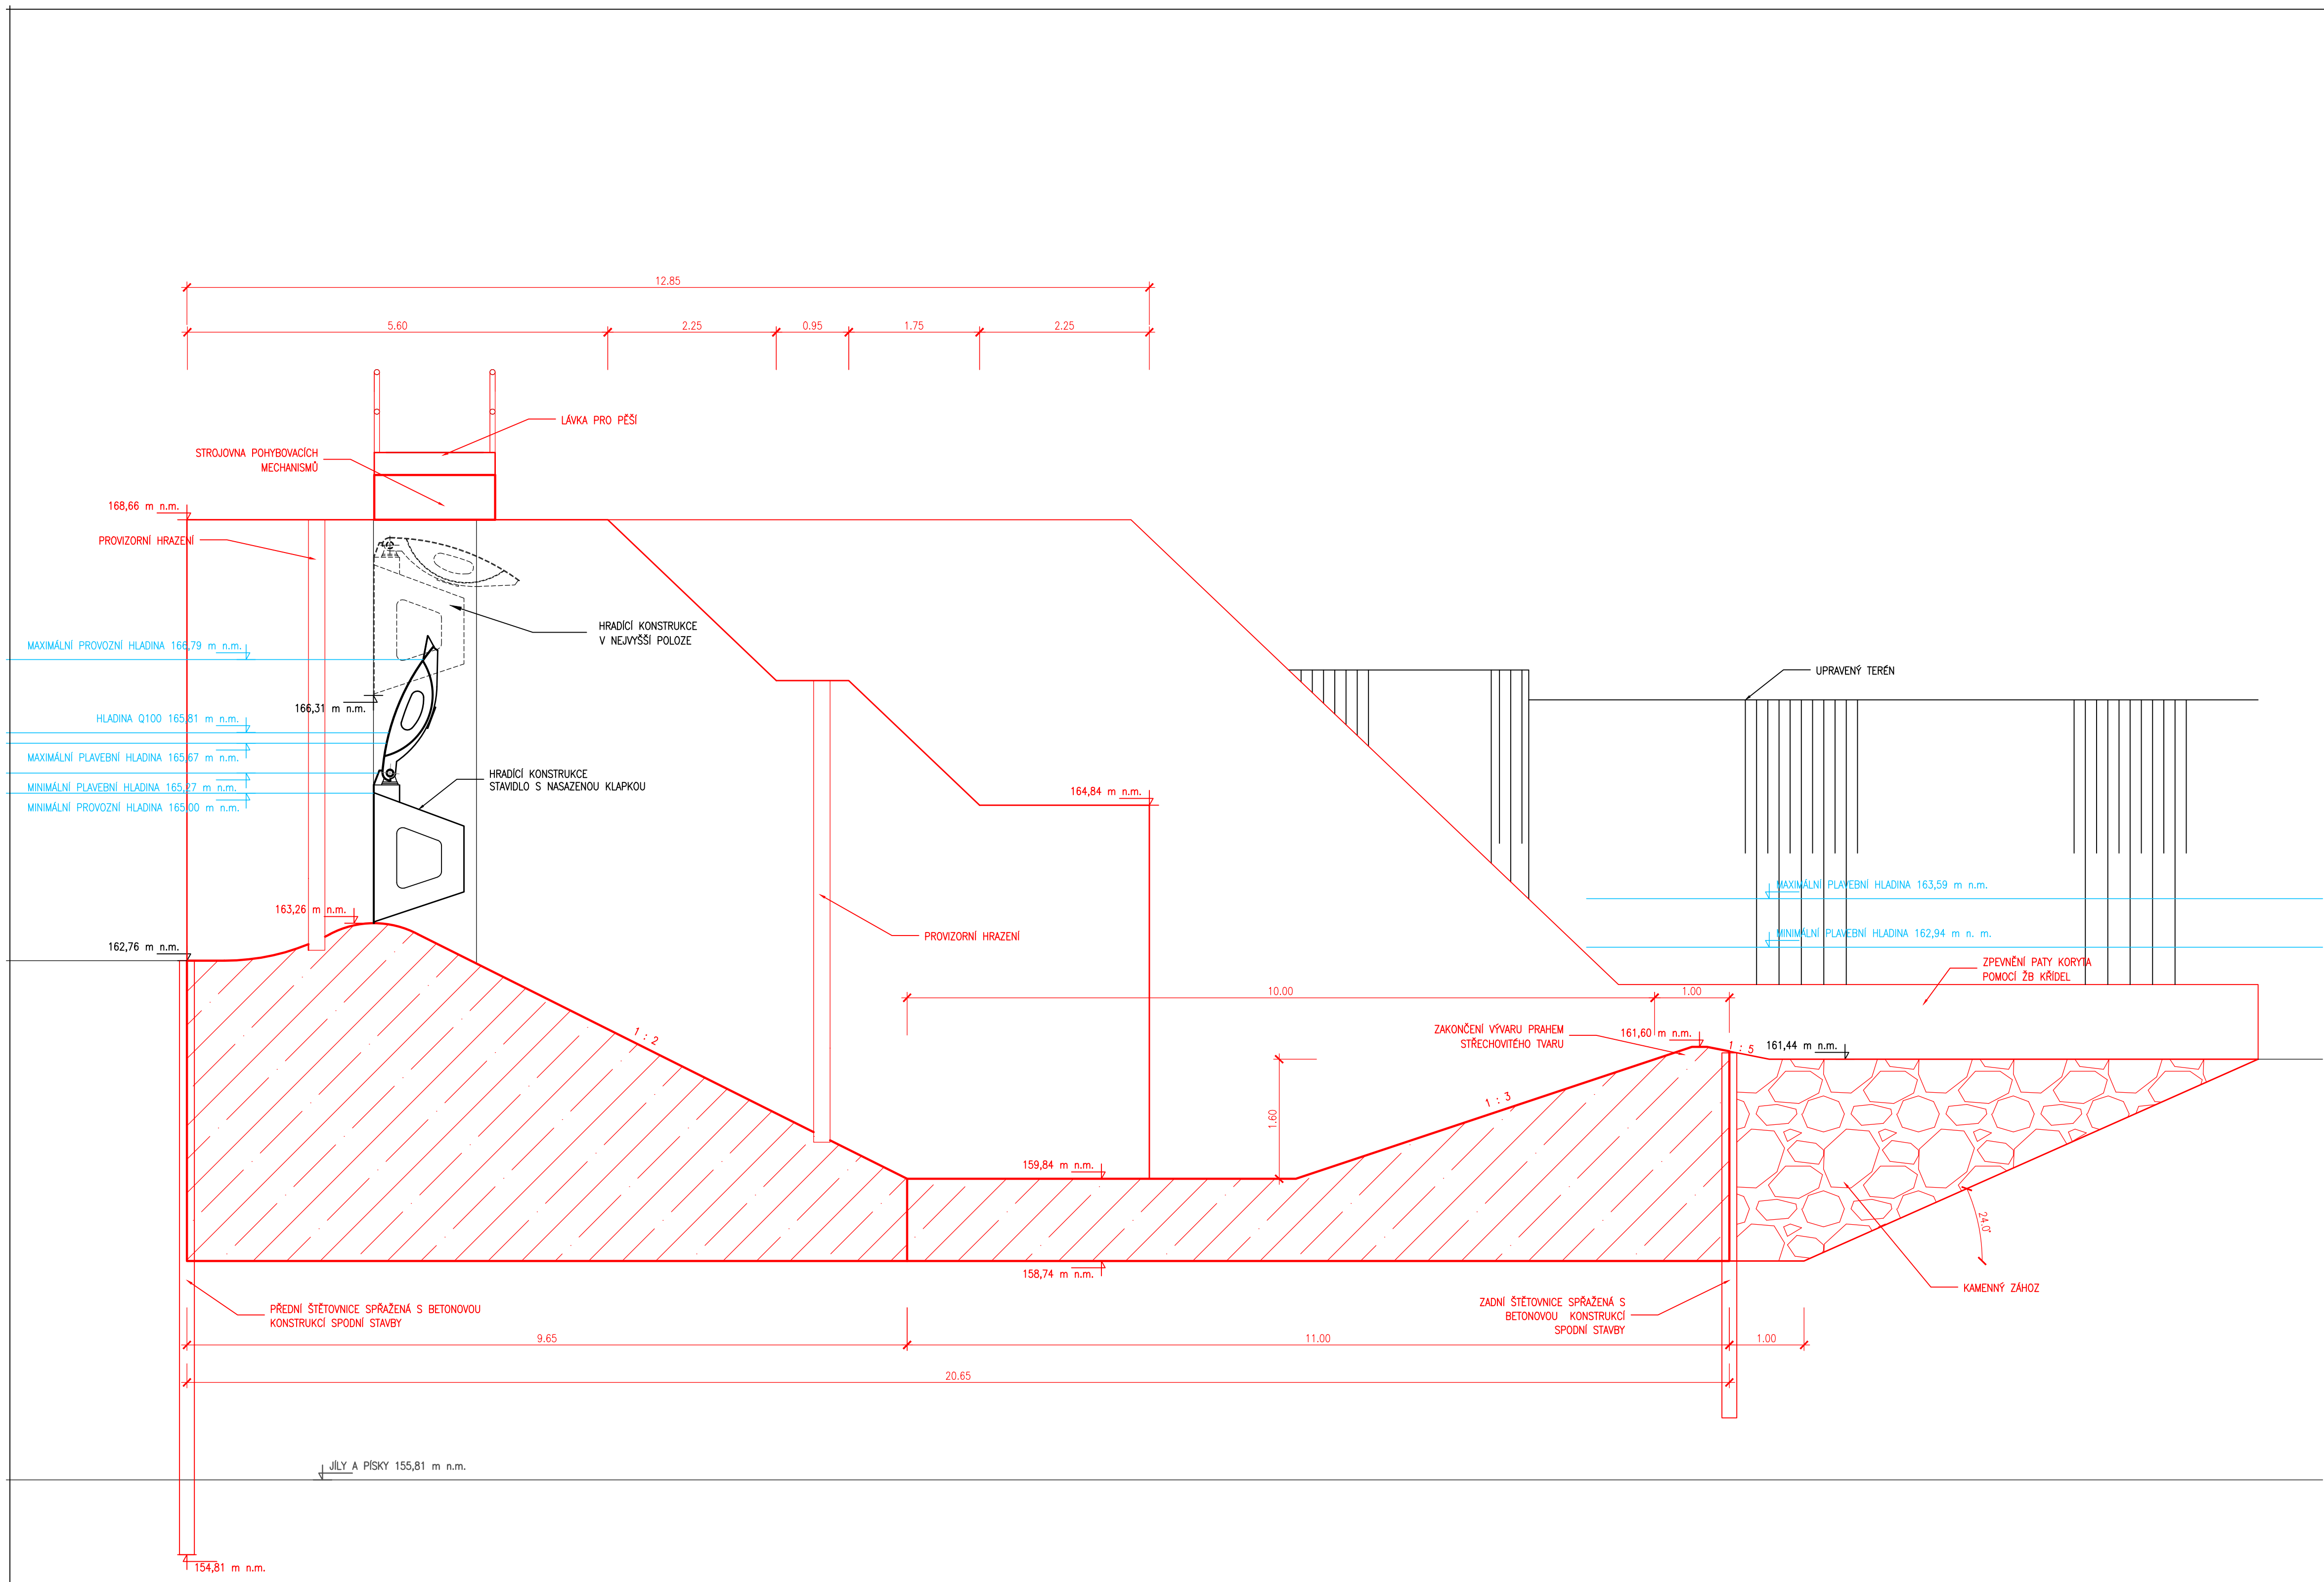

KÓTOVANO V m
VÝŠKOVÝ SYSTÉM BPV

OBOR	KATEDRA	
v	K142	
VYPRACOVALA	VEDOUČÍ PRÁCE	
Bc. NIKOLA MRÁŽKOVÁ	Ing. MARTIN KRÁLÍK, Ph.D.	
AKCE :		
DIPLOMOVÁ PRÁCE		
NÁVRH VARIANTNÍCH ŘEŠENÍ JEZU SUDOMĚŘICE		
OBDAH :		
PODÉLNÝ ŘEZ JEZOVÝM TĚLESEM		
FORMÁT	4x44	
MĚŘÍTKO	1 : 50	
DATUM	01/2022	
PŘÍLOHA Č.		
- - - - -	- - - - -	2

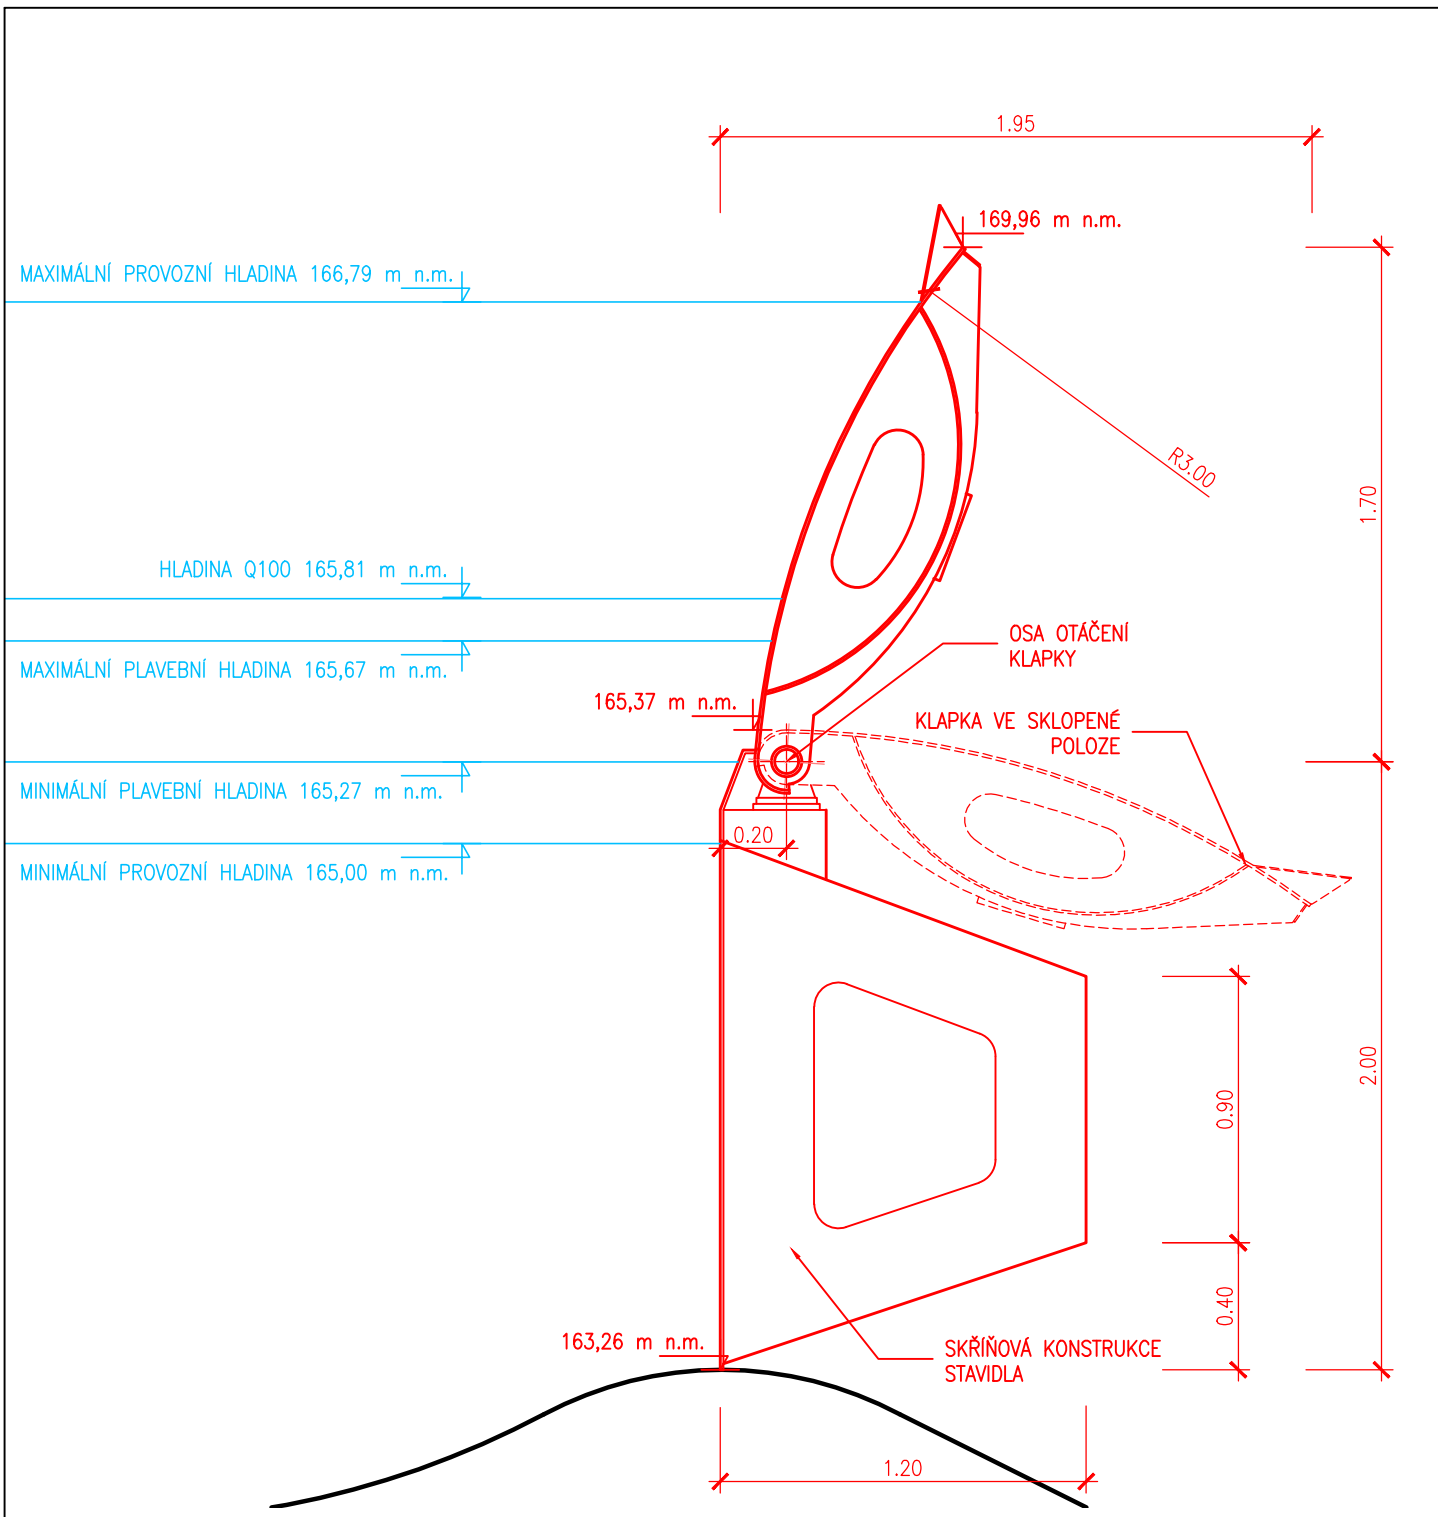

OBOR	KATEDRA		
V	K142		
VYPRACOVALA	VEDOUcí PRÁCE		
Bc. NIKOLA MRÁZKOVÁ	Ing. MARTIN KRÁLÍK, Ph.D.		
AKCE :		FORMÁT	1x4
DIPLOMOVÁ PRÁCE		MĚŘÍTKO	1 : 25
NÁVRH VARIANTNÍCH ŘEŠENÍ JEZU SUDOMĚŘICE		DATUM	01/2022
OBSAH :		PŘÍLOHA Č.	
HRADÍCÍ KONSTRUKCE		-	-
		-	-
		-	-
		-	3