



RETENČNÍ NÁDRŽ ŘEZ A-A'

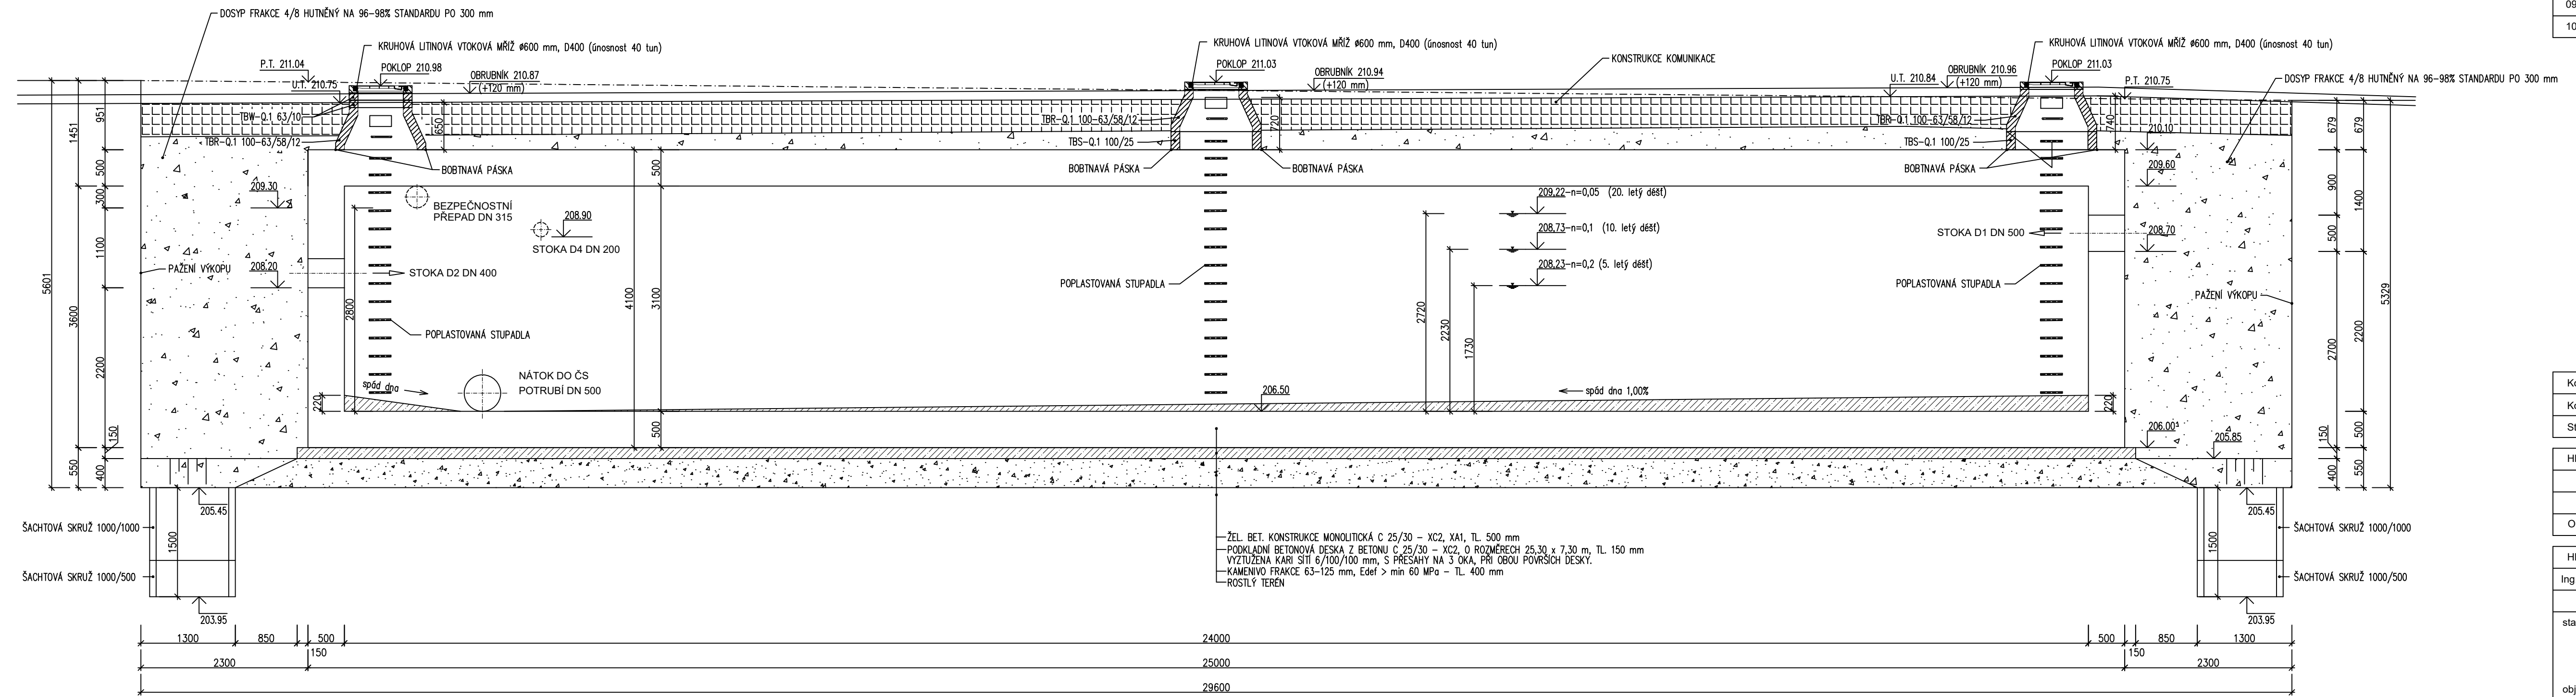

Revize	Datum	Popis změny	Vypracoval	Kontroloval
01				
02				
03				
04				
05				
06				
07				
08				
09				
10				

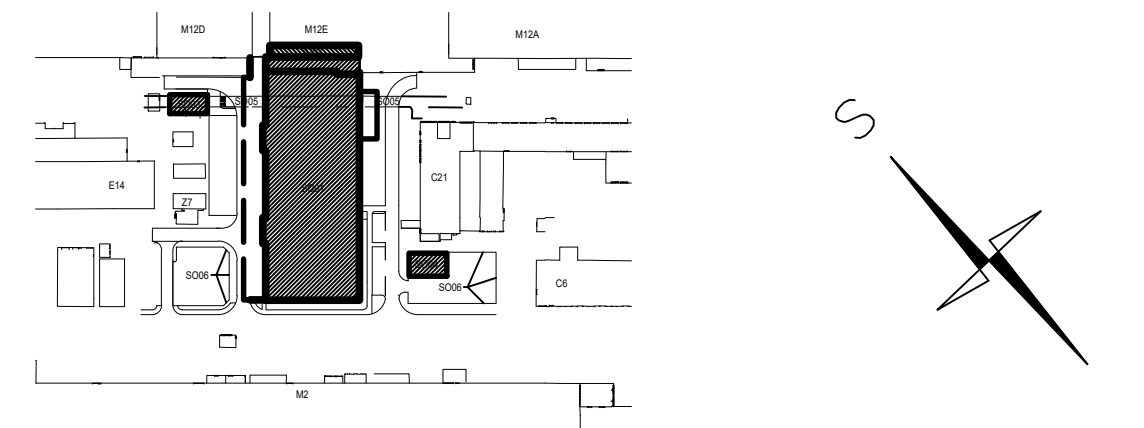

Koordinace stavby a profesí	Ing. P. Vondra	±0,000=211,20 mm Bpv
Koordinace stavby a technologie		
Statik	Ing. J. Dubčák, ing. T. Dospěl	

Hlavní projektant	Vedoucí projektant	Vypracoval	Kontroloval	číslo zakázky:
Oprávněná osoba kooperanta:				

Hlavní projektant	Vedoucí projektant	Vypracoval	Kontroloval	s.projekt plus a.s. projektová a inženýrská činnost tř. T. Bati 508 762 73 Zlín tel.: +420577594 111, fax: +420577594400 e-mail: atelier@s-projekt.cz
Ing. Arch. M. Šlesinger	Ing. R. Machala	Ing. R. Machala	Ing. R. Machala	

stavba:	Škoda Auto a.s. Mladá Boleslav - hala M12 - sklad výlisků		HIP	Ing. Arch. M. Šlesinger
objekt:	TI 04 Areálová kanalizace dešťová, RN, ČS		číslo zakázky	17-1121-447
profese:	D.2.1 Dokumentace technické infrastruktury (veřejné a venkovní)		stupeň dokumentace	DPS - VF5
obsah:	Retenční nádrž		datum 1. vydání	02/2018
název dig. souboru:	číslo výkresu:	číslo revize:	měřítko	1:50
TI04_rena_0.dwg	TI 04	D.2.1	formát	7,0 A4
		08	datum revize:	výtisk číslo: