


STÁVAJÍCÍ STAV – PŮDORYS

ŘEZ 1-1: PŮDORYS
M 1:100

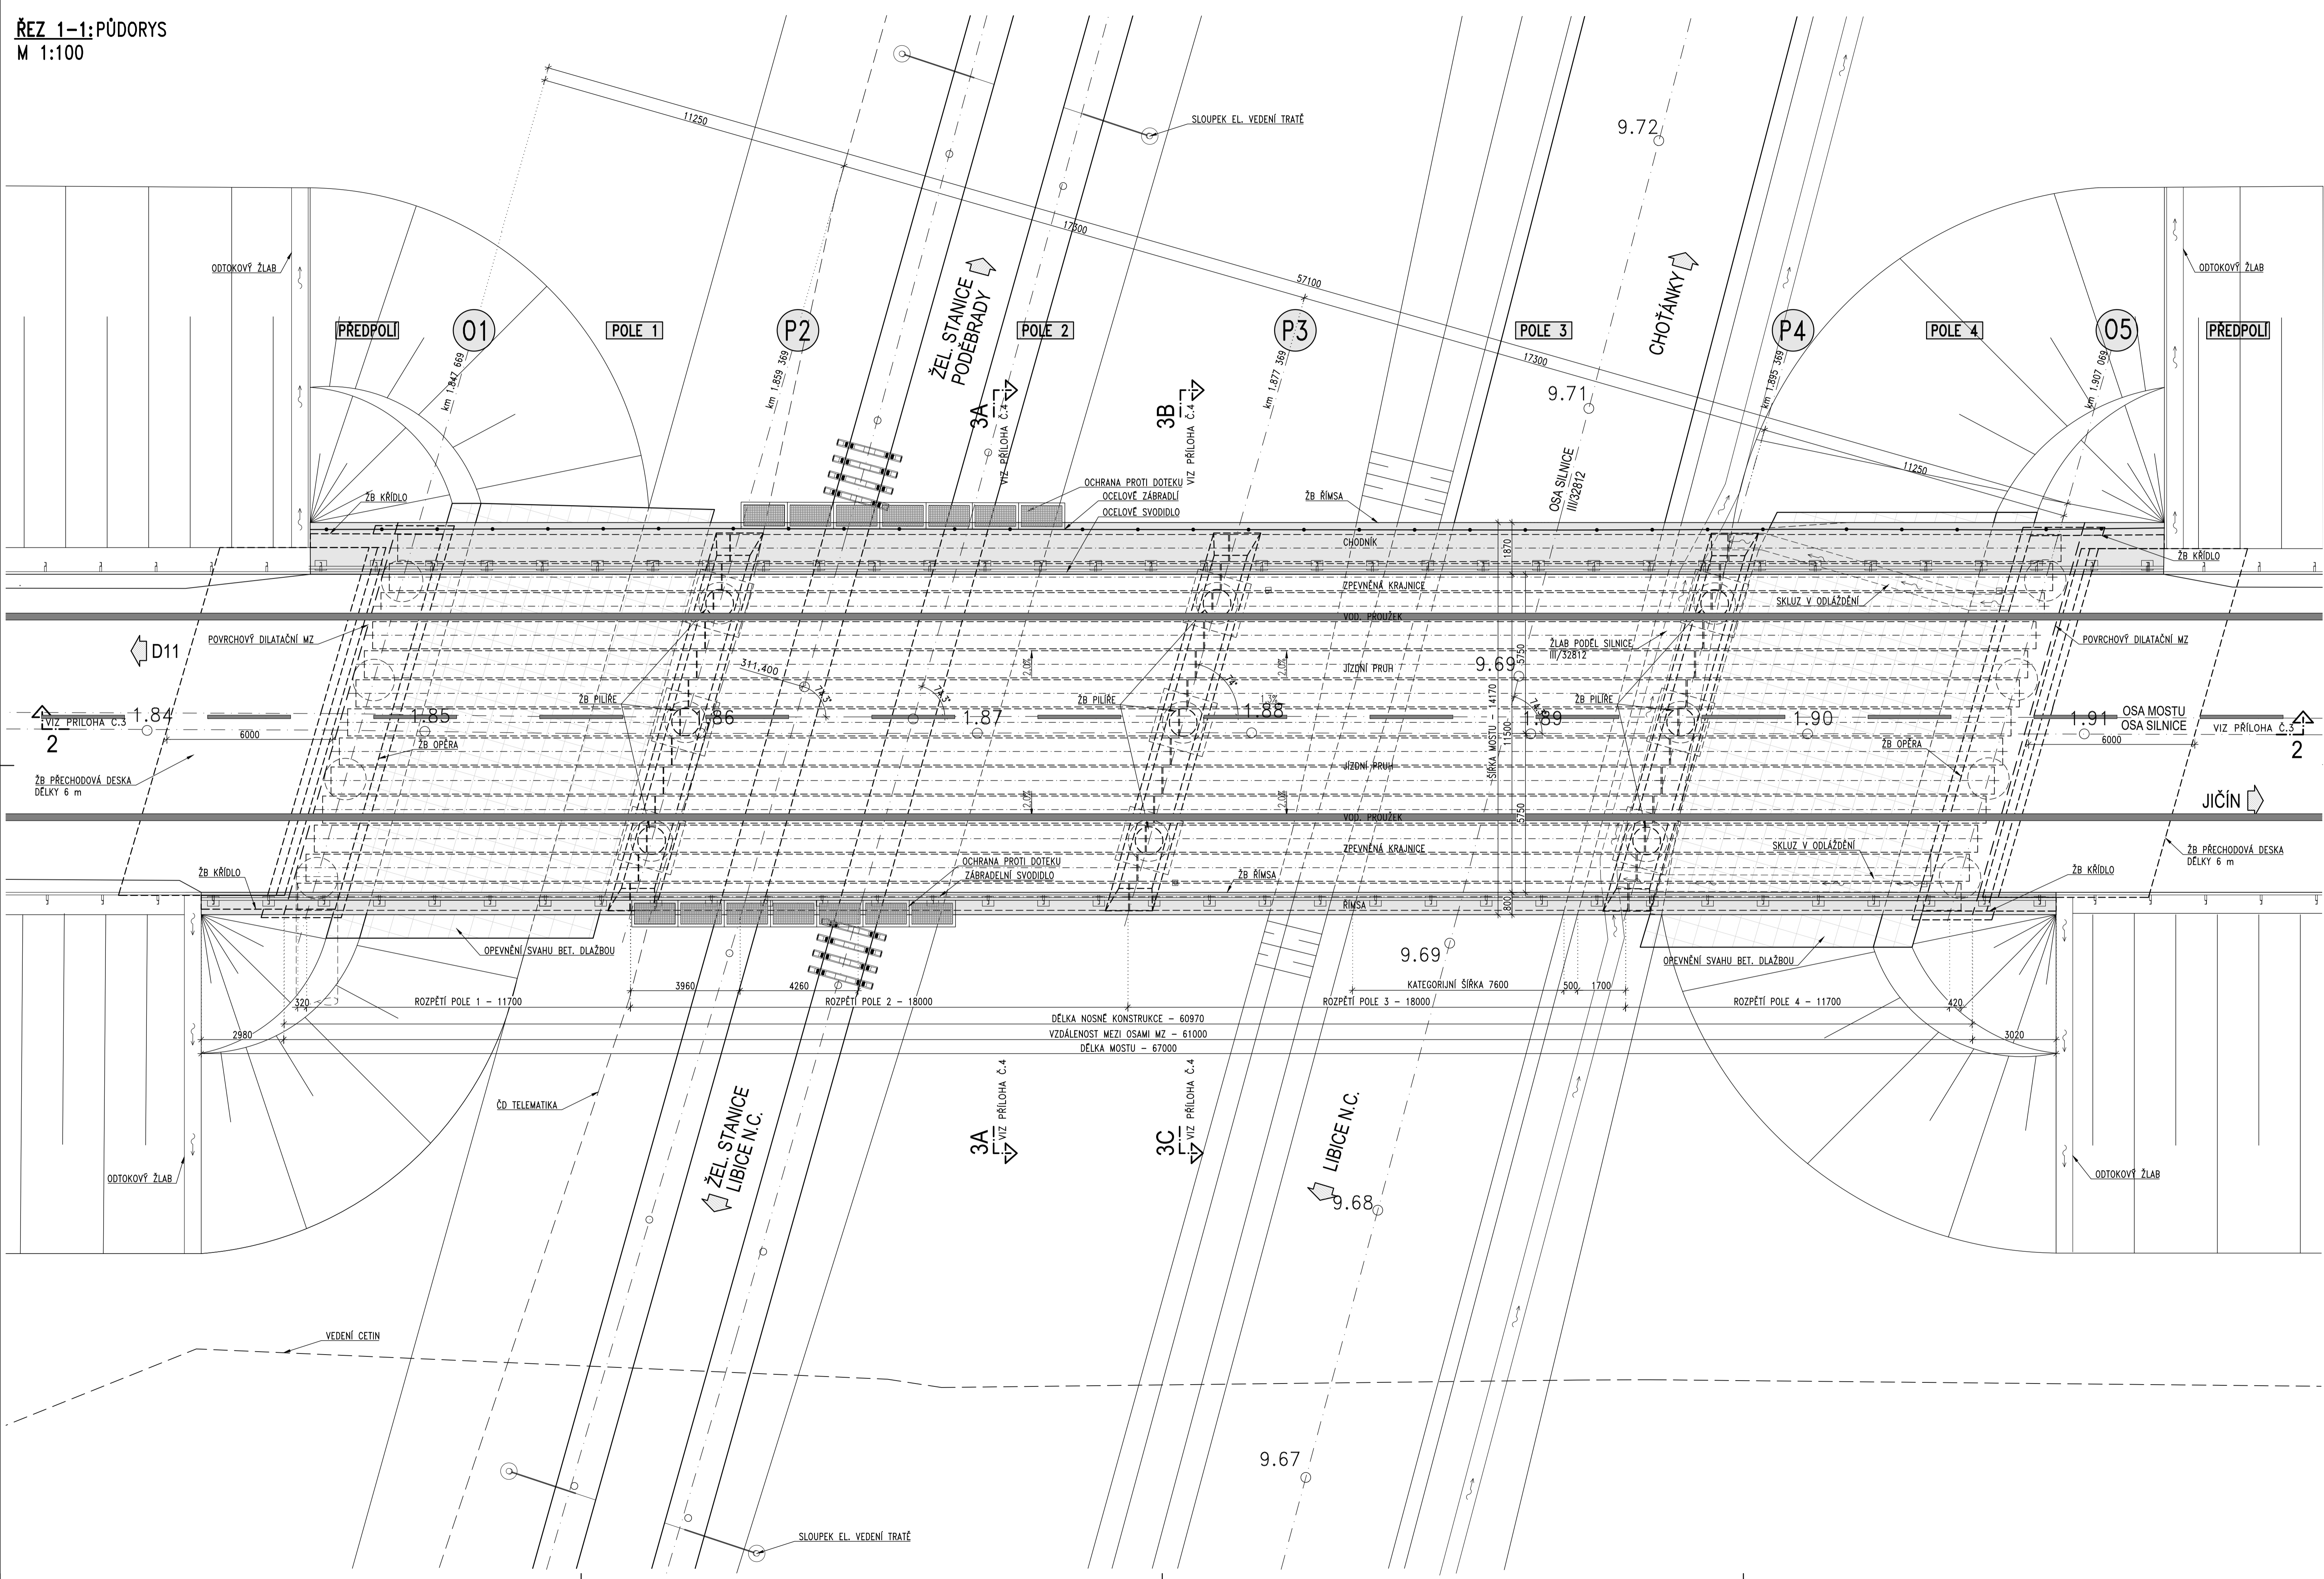

ZPRACOVAL: JAROSLAV PAJDUČÁK	VEDOUcí DIPLOMOVÉ PRÁCE PRÁCE: DOC. ING. PAVEL RYJÁČEK, Ph.D.	ŠKOLNÍ ROK: 2021-2022	
OBOR: KONSTRUKCE A DOPRAVNÍ STAVBY	NÁZEV DIPLOMOVÉ PRÁCE: SPRÁVENÝ MOST PŘES ŽELEZNIČNÍ TRÁŤ		
PŘEDMĚT: 134DPM	NÁZEV DIPLOMOVÉ PRÁCE: STÁVAJÍCÍ STAV – PŮDORYS		ČESKÉ VYSOKÉ UČENÍ TECHNICKÉ V PRAZE