


# STÁVAJÍCÍ STAV – PODÉLNÝ ŘEZ

ŘEZ 2-2: PODÉLNÝ ŘEZ  
M 1:100

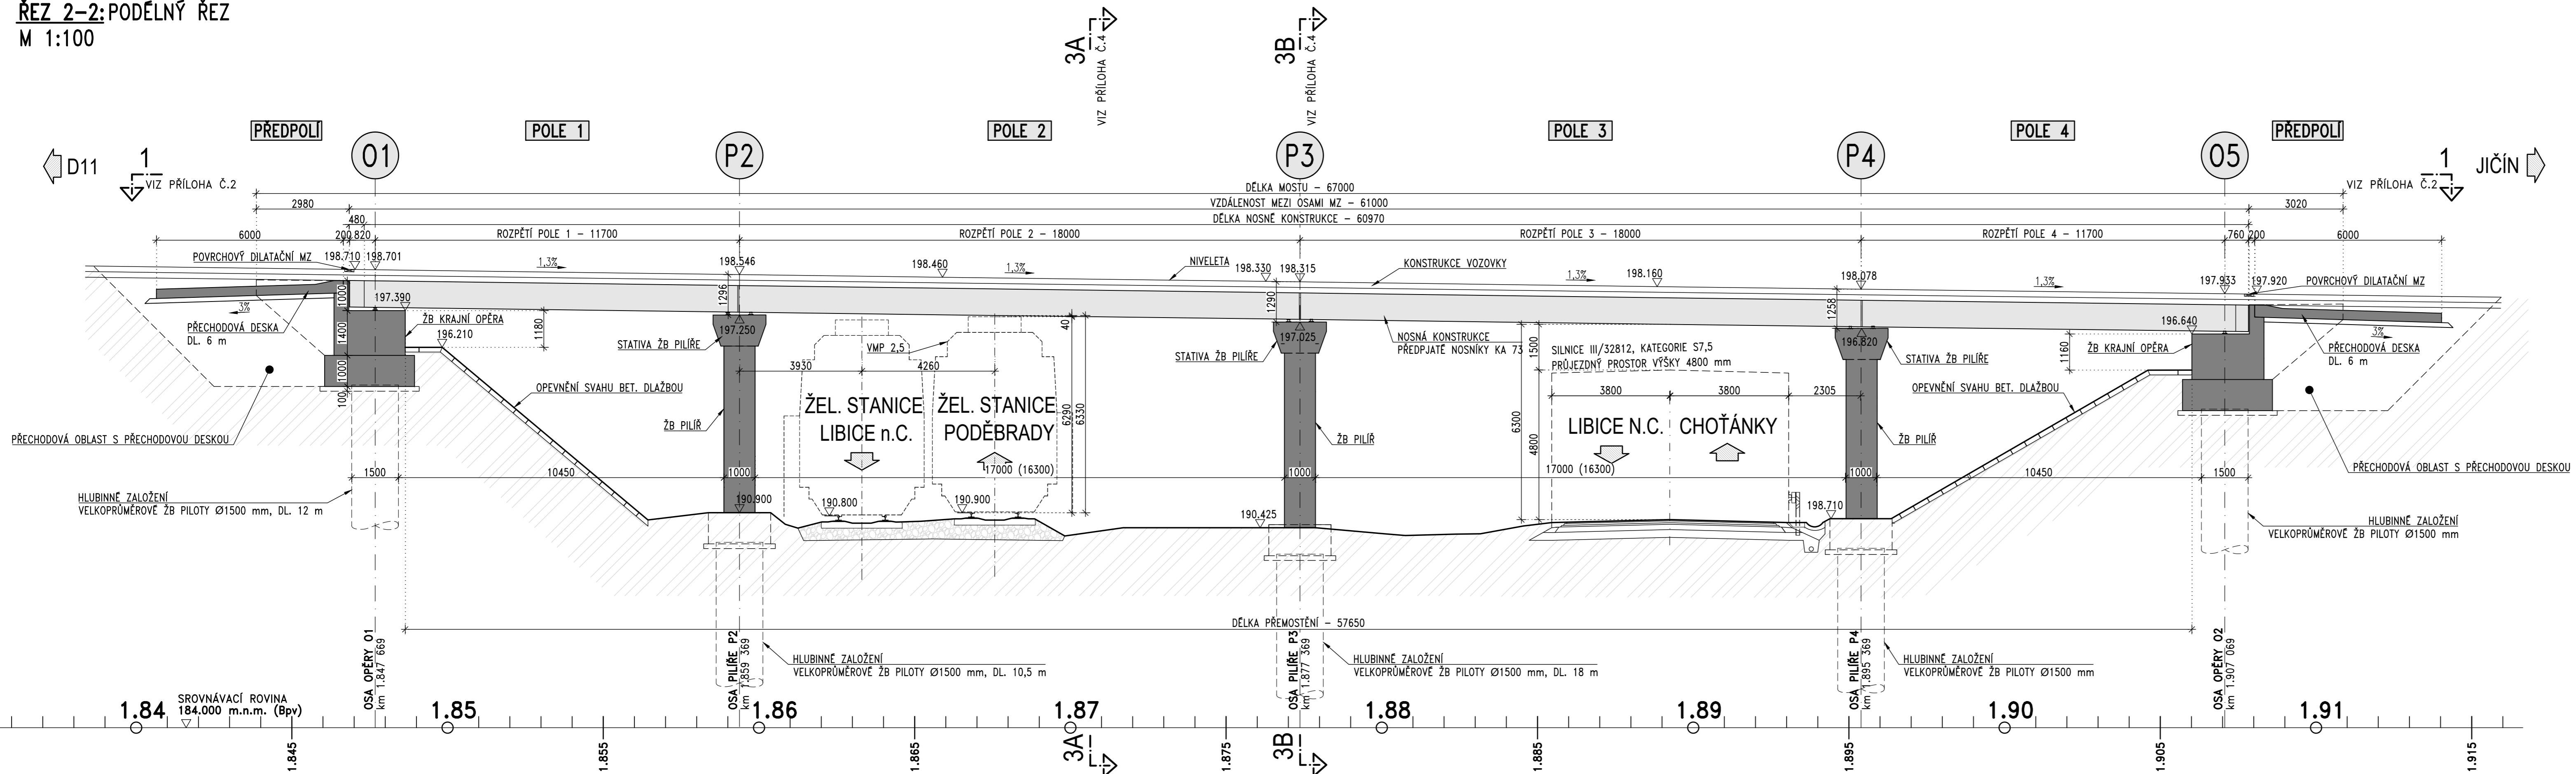

ZPRACOVAL JAROSLAV PAJDUČÁK	VEDOUcí DIPLOMOVÉ PRÁCE PRÁCE DOC. ING. PAVEL RYJÁČEK, Ph.D.	ŠKOLNÍ ROK 2021–2022	
OBOR: KONSTRUKCE A DOPRAVNÍ STAVBY			
PŘEDMĚT: 134DPM			
NÁZEV DIPLOMOVÉ PRÁCE: SPŘÁŽENÝ MOST PŘES ŽELEZNIČNÍ TRATĚ			
PŘÍLOHA: STÁVAJÍCÍ STAV – PODÉLNÝ ŘEZ			DATUM: PROSINEC 2021 MĚŘÍTKO: 1:100 FORMÁT: 5x4 ČÍSLO PŘÍLOHY: 3.1.2