



Podélný profil - varianta 1 "Územní plán"
M 1:10 000/1000

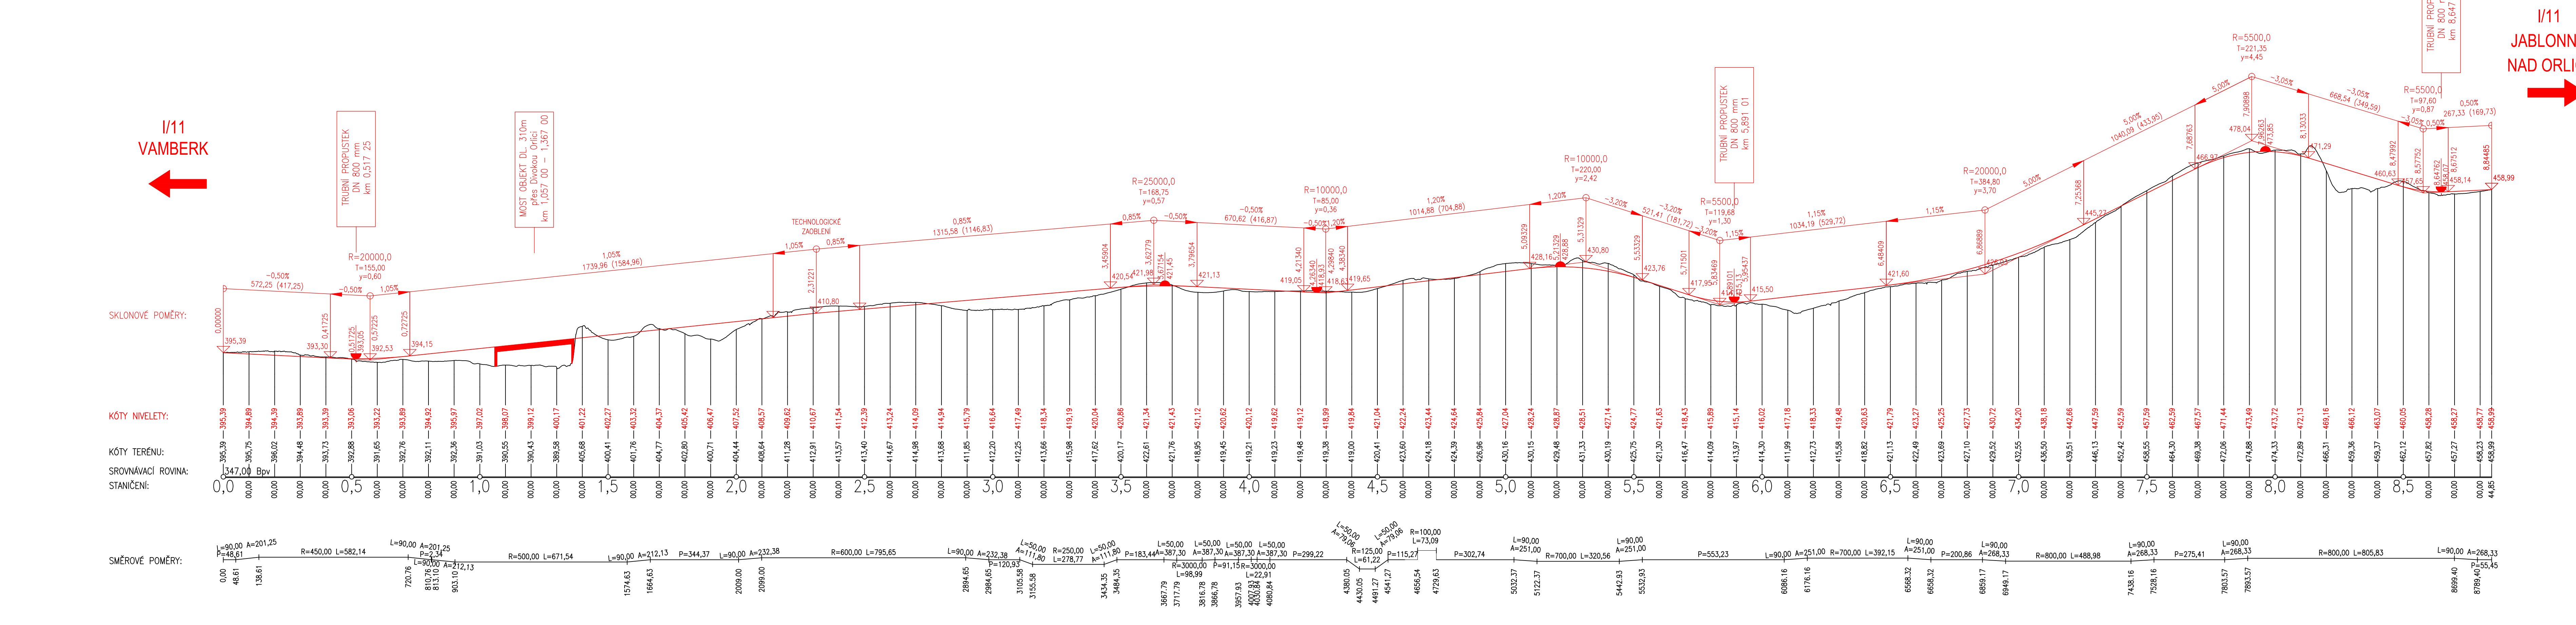

I/11
JABLONNÉ
NAD ORLICÍ

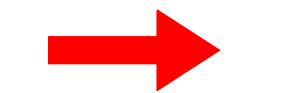

I/11
VAMBERK



Zpracoval: Bc. Lukáš Vala	Vedoucí práce: doc. Ing. Ludvík Věbr, CSc.	Školní rok: 2021/2022	Semestr: zimní	Fakulta stavební ČVUT
Katedra: K136 - Katedra silničních staveb	136DPM - Diplomová práce			Datum: 01/2022
Název práce: Obchvat silnice I/11 obce Žamberk	Podélný profil - varianta 1			Měřítko: 1:10 000/1000
Název výkresu:				Formát: 6xA4
				Stupeň PD: Studie
				Stupeň PD: B.3.1