


Podélný profil - varianta 2 "Jih"
M 1:10 000/1000

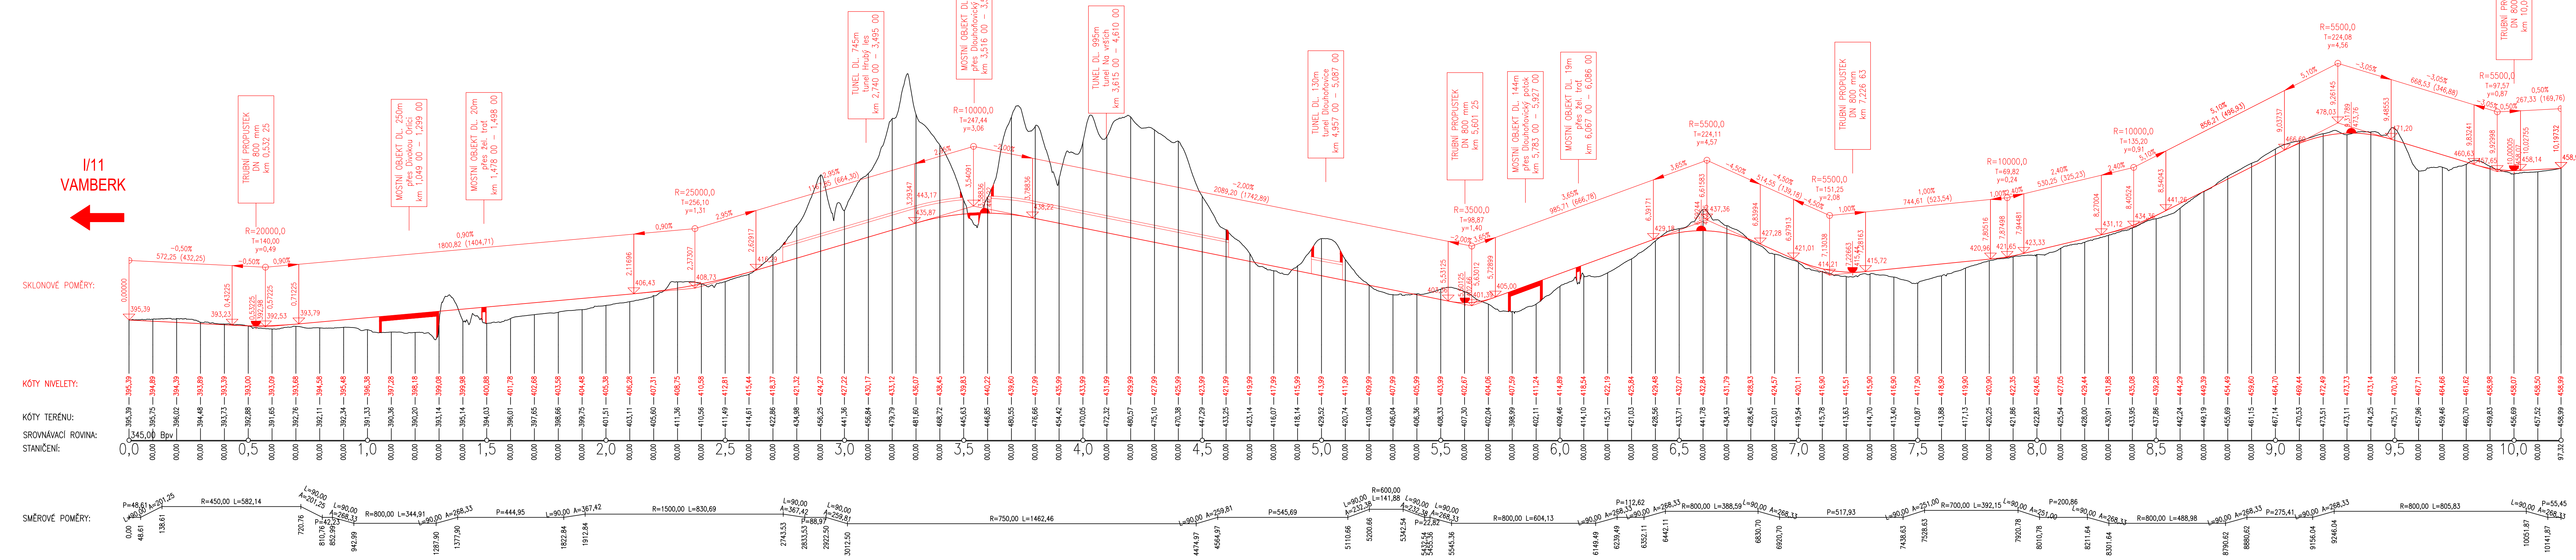

I/11
JABLONNÉ
NAD ORLICÍ



SKLONOVÉ POMĚRY:

KÓTY NIVELETY:

KÓTY TERÉNU:

SRŮVNÁVACÍ ROVINA:

STANIČNÍ:

SMĚROVÉ POMĚRY:

Zpracoval: Bc. Lukáš Vala	Vedoucí práce: doc. Ing. Ludvík Věbr, CSc.	Školní rok: 2021/2022	Semestr: zimní	Fakulta stavební ČVUT Datum: 01/2022 Měřítko: 1:10 000/1000 Formát: 6xA4 Stupeň PD: Studie Stupeň PD: B.3.2
Katedra: K136 - Katedra silničních staveb	136DPM - Diplomová práce			
Název práce: Obchvat silnice I/11 obce Žamberk	Podélný profil - varianta 2			
Název výkresu:				