

Podélný profil - varianta 3 "Tunel"
M 1:10 000/1000

I/11
VAMBERK

I/11
JABLONNÉ
NAD ORLICÍ

SKLONOVÉ POMĚRY:


KÓTY NIVELETY:

KÓTY TERÉNU:

SROVNÁVACÍ ROVINA:

STANIČNÍ:

SMĚROVÉ POMĚRY:

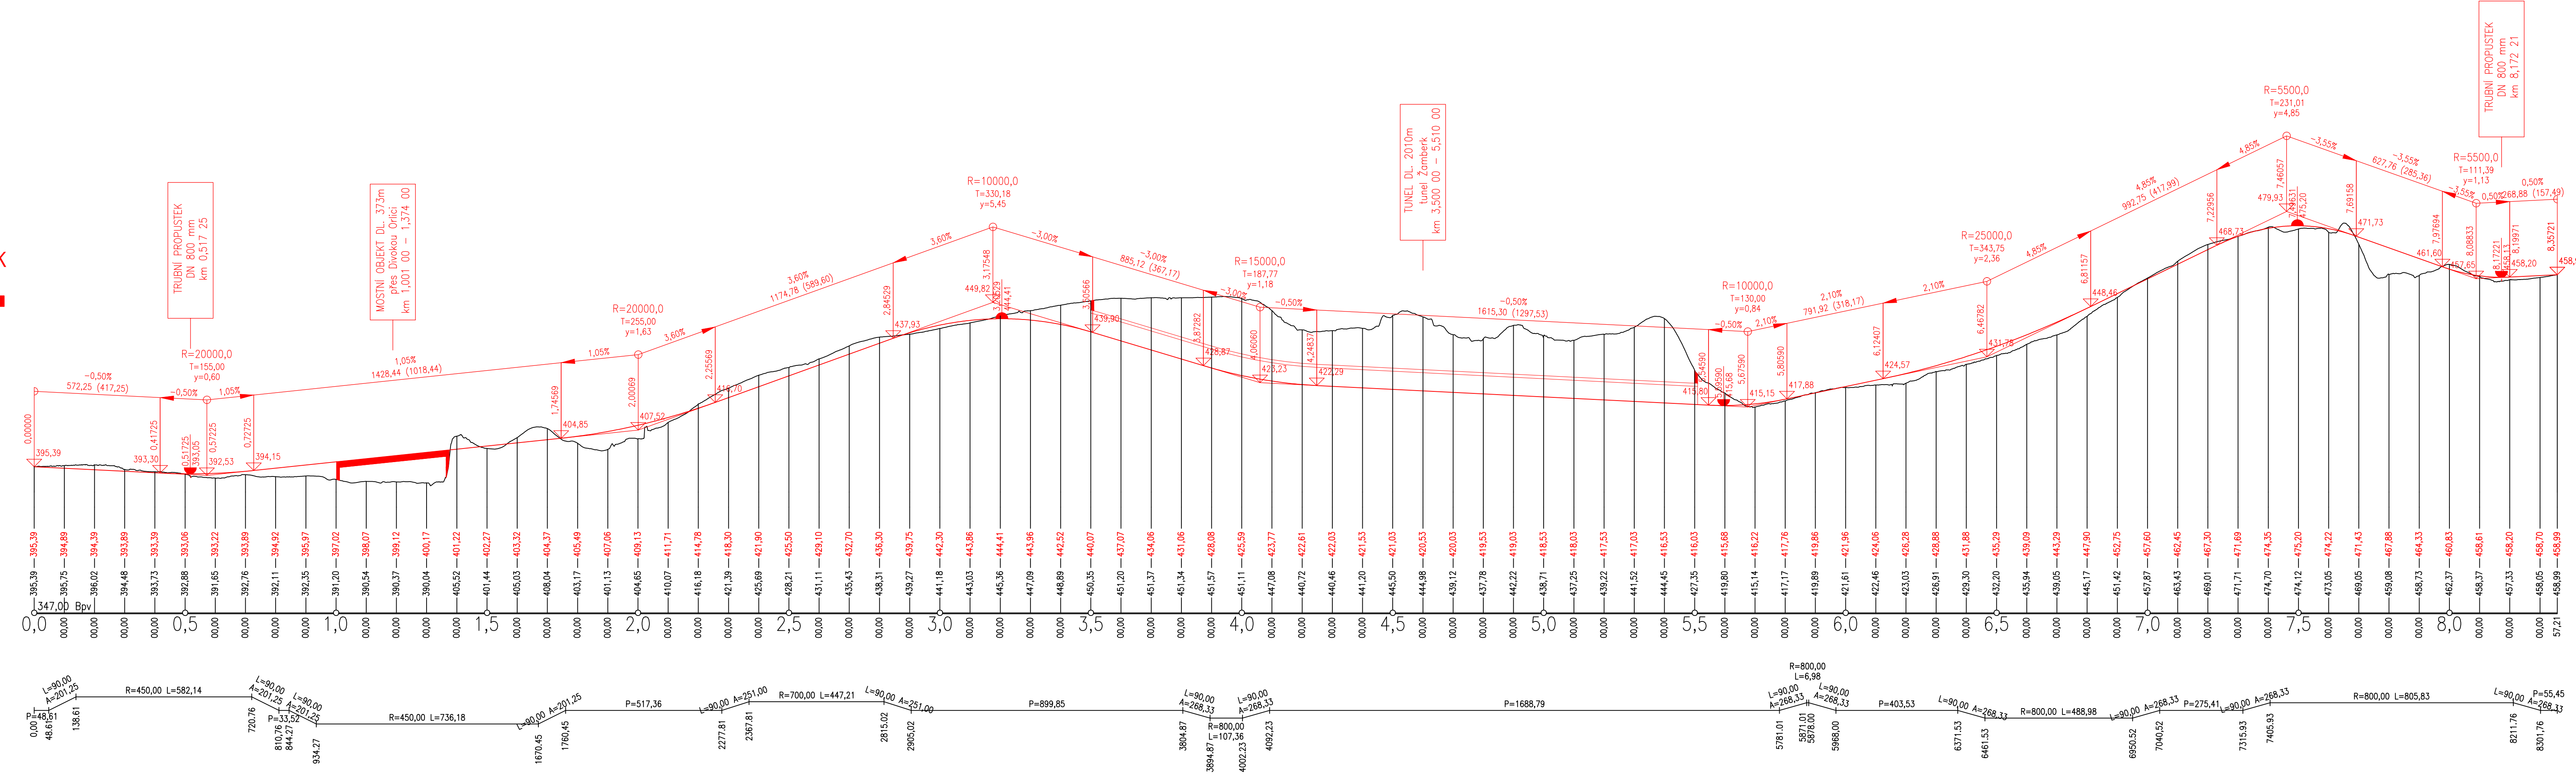

Zpracoval:	Bc. Lukáš Vala	Vedoucí práce:	doc. Ing. Ludvík Větr, CSc.	Školní rok:	2021/2022	Semestr:	zimní	Fakulta stavební ČVUT	
Katedra:	136DPM - Diplomová práce								Datum:
Katedra:	K136 - Katedra silničních staveb							Měřítko:	1:10 000/1000
Název práce:	Obchvat silnice I/11 obce Žamberk							Formát:	6xA4
Název výkresu:	Podélný profil - varianta 3							Stupeň PD:	Studie
								Stupeň PD:	B.3.3