


Podélný profil - výsledná varianta
M 1:10 000/1000

I/11
VAMBERK
←

SKLONOVÉ POMĚRY:

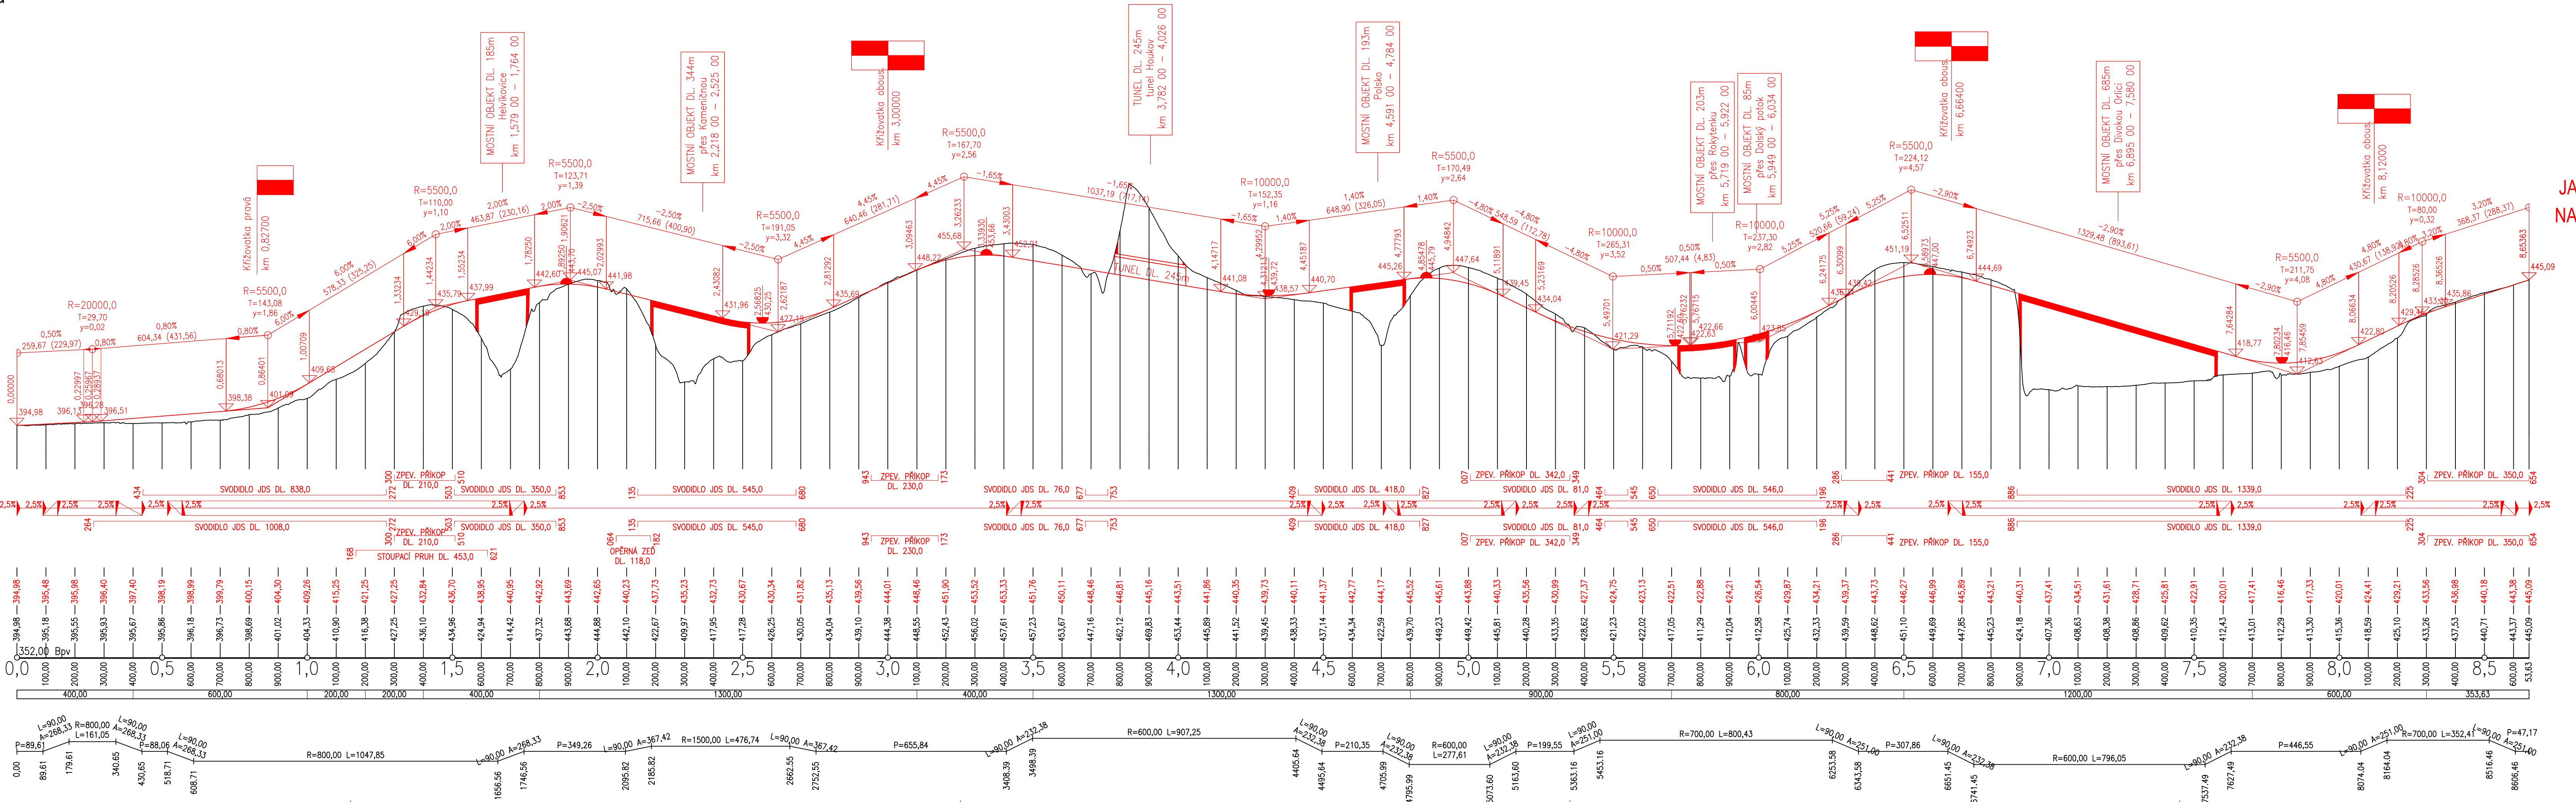

I/11
JABLONNÉ
NAD ORLÍCÍ
→

KÓTY NIVELETY:


KÓTY TERÉNU:

SROVNÁVACÍ ROVINA:

STANIČENÍ:

VZDÁLENOST PŘ. ŘEZŮ:

SMĚROVÉ POMĚRY:

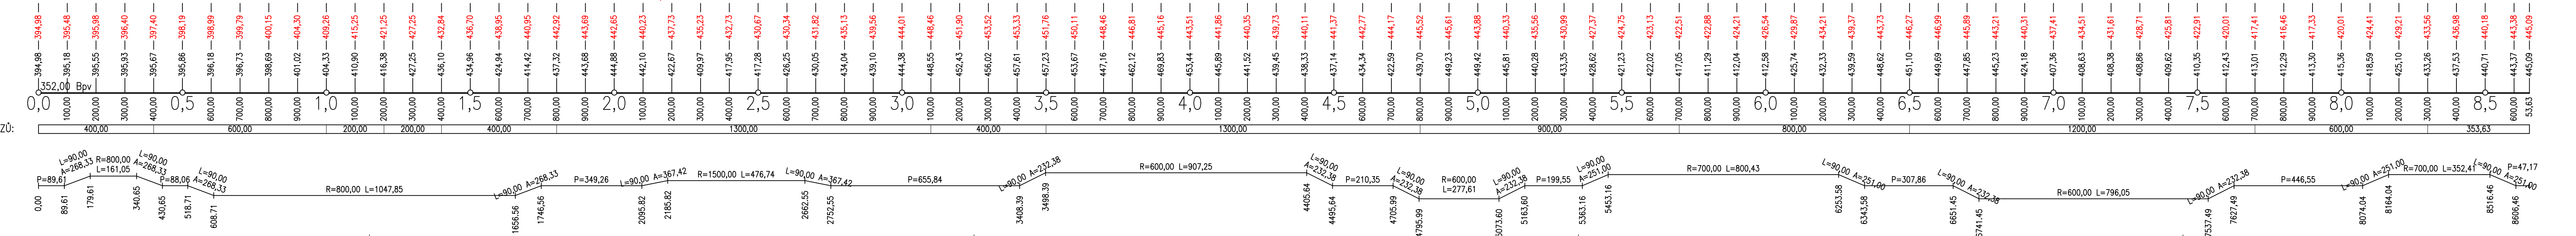

Zpracoval: Bc. Lukáš Vala	Vedoucí práce: doc. Ing. Ludvík Věbr, CSc.	Školní rok: 2021/2022	Semestr: zimní	Fakulta stavební ČVUT
Katedra: K136 - Katedra silničních staveb	136DPM - Diplomová práce			Datum: 01/2022
Název práce: Obchvat silnice I/11 obce Žamberk				Měřítko: 1:10 000/1000
Název výkresu: Podélný profil				Formát: 6xA4
				Stupeň PD: Studie
				Stupeň PD: C.3