
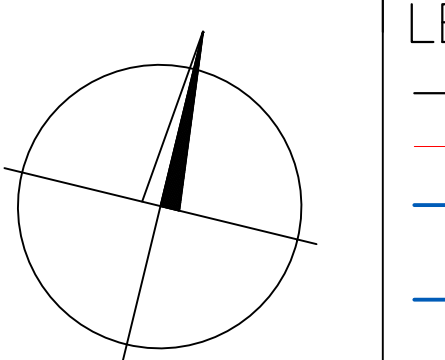


OBCHVAT SILNICE I/34 OBCÍ VĚŽ - SKÁLA
VARIANTA 3 - SITUACE
M 1:5 000

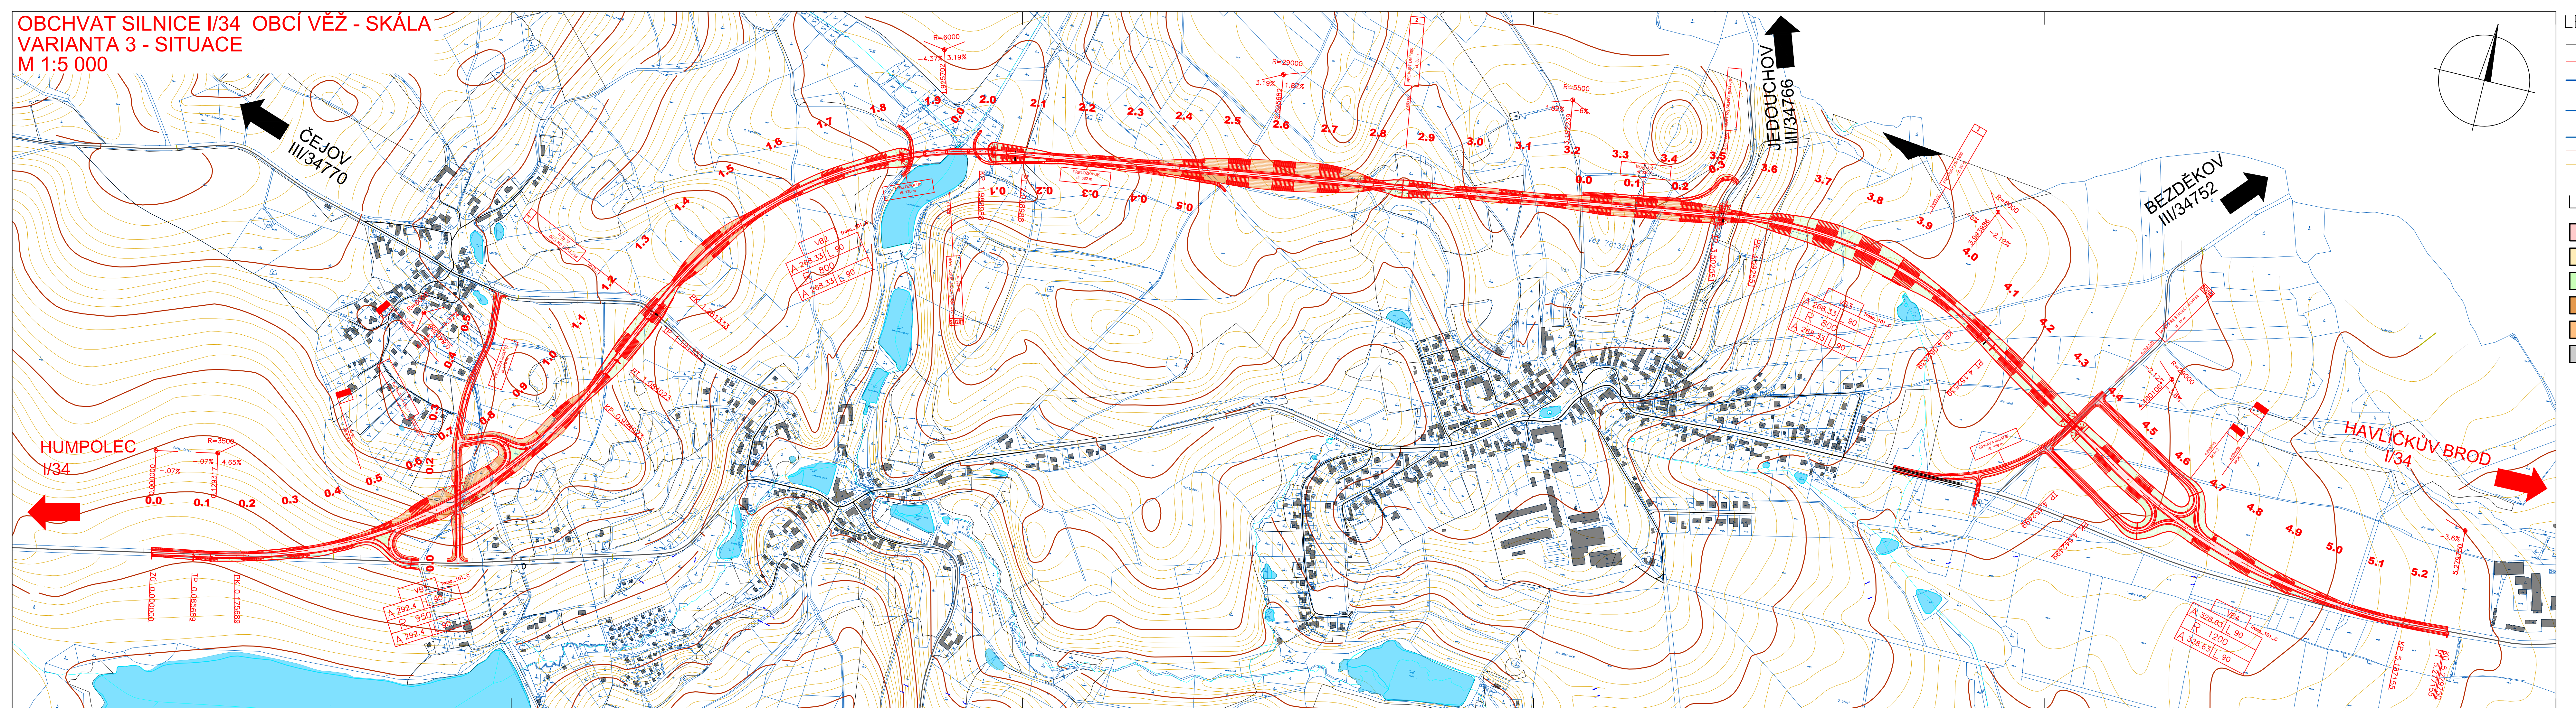

LEGENDA:

- STÁVAJÍCÍ STAV
- NOVÝ STAV
- HRANICE POZEMKU DLE KATASTRU
- 428/4 ČÍSLO POZEMKU DLE KATASTRU
- HRANICE KATASTRÁLNÍHO ÚZEMÍ
- 84 ČÍSLO BUDOV DLE KATASTRU
- HRANICE BUDOV DLE KATASTRU
- VRSTEVNICE HLAVNÍ
- VRSTEVNICE MEZILEHLÉ
- VODSTVO

LEGENDA PLOCH:

- VOZOVKA-ASFALTOVÁ
- VOZOVKA-NEZPEVNĚNÁ
- NÁŠYP
- VÝKOP
- VJEZDY
- NEZPEVNĚNÁ KRAJNICE

ČÁST B

VÝŠKOVÝ SYSTÉM BpV

SOUŘADNICOVÝ SYSTÉM S-JTSK

DIPLOMOVÁ PRÁCE		<small>JTSK BpV</small>	
<small>VYPRACOVAL</small>	BC. MICHAEL PILÁŘ	<small>VEDOUČÍ PRÁCE</small>	DOC. ING. LUDVÍK VĚBR, CSc.
<small>PODPIS</small>		<small>ČVUT V PRAZE</small>	<small>FAKULTA STAVEBNÍ</small>
<small>NÁZEV DP:</small>	OBCHVAT SILNICE I/34 OBCÍ VĚŽ - SKÁLA		<small>DOKUMENTACE</small> STPÚ
<small>NÁZEV PŘÍLOHY</small>	SITUACE - VARIANTA 3		<small>MĚŘITKO</small> 1:5000
			<small>DATUM</small> 12/2021
			<small>POČET FORMÁTŮ</small> 7x44
			<small>ČÁST</small> B
			<small>ČÍSLO PŘÍLOHY</small> 2.3