
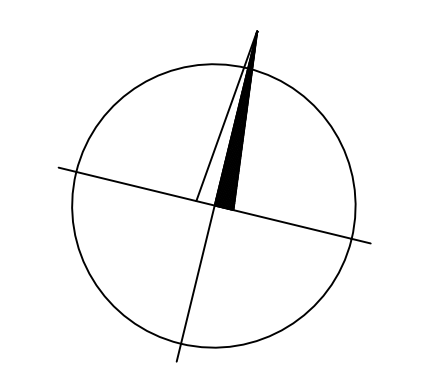


OBCHVAT SILNICE I/34 OBCÍ VĚŽ - SKÁLA
VARIANTA 5 - SITUACE
M 1:5 000

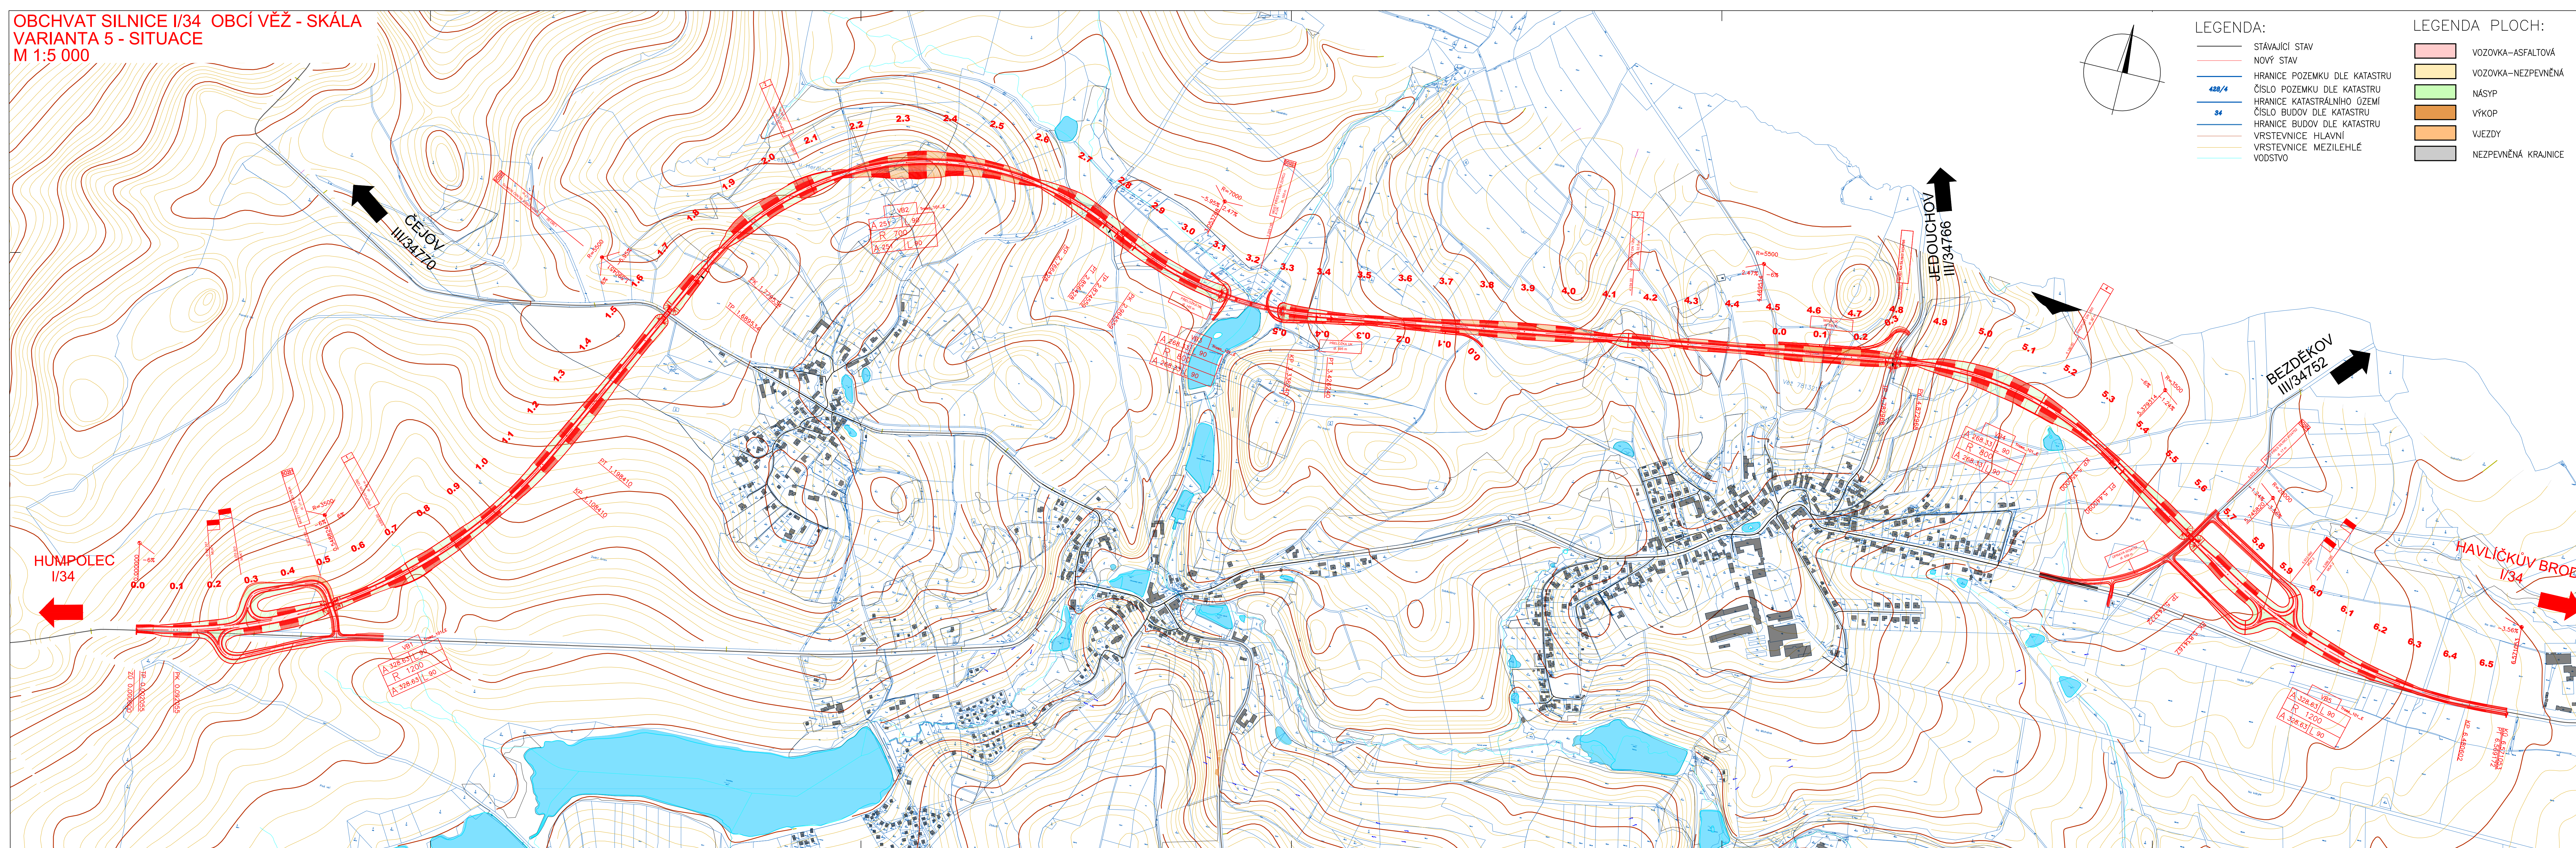

LEGENDA:

- STÁVAJÍCÍ STAV
- NOVÝ STAV
- HRANICE POZEMKU DLE KATASTRU
- 428/4 ČÍSLO POZEMKU DLE KATASTRU
- 84 HRANICE KATASTRÁLNÍHO ÚZEMÍ
- HRANICE BUDOV DLE KATASTRU
- VRSTEVNICE HLAVNÍ
- VRSTEVNICE MEZILEHLÉ
- VODSTVO

LEGENDA PLOCH:

- VOZOVKA-ASFALTOVÁ
- VOZOVKA-NEZPEVNĚNÁ
- NÁSYP
- VÝKOP
- VJEZDY
- NEZPEVNĚNÁ KRAJNICE

ČÁST B

VÝŠKOVÝ SYSTÉM BpV		SOUBŘÁDNICOVÝ SYSTÉM S-JTSK											
DIPLOMOVÁ PRÁCE		JTSK BpV											
VYPRACOVAL	BC. MICHAEL PILÁŘ	VEDOUČÍ PRÁCE	DOC. ING. LUDVÍK VĚBR, CSc.										
OBCHVAT SILNICE I/34		<table border="1" style="font-size: x-small;"> <tr><td>DOKUMENTACE</td><td>STP0</td></tr> <tr><td>MĚŘÍTKO</td><td>1:5000</td></tr> <tr><td>DATUM</td><td>12/2021</td></tr> <tr><td>POČET FORMÁTŮ</td><td>14X44</td></tr> <tr><td>ČÁST</td><td>ČÍSLO PŘÍLOHY</td></tr> </table>		DOKUMENTACE	STP0	MĚŘÍTKO	1:5000	DATUM	12/2021	POČET FORMÁTŮ	14X44	ČÁST	ČÍSLO PŘÍLOHY
DOKUMENTACE	STP0												
MĚŘÍTKO	1:5000												
DATUM	12/2021												
POČET FORMÁTŮ	14X44												
ČÁST	ČÍSLO PŘÍLOHY												
OBČÍ VĚŽ - SKÁLA		B 2.5											
SITUACE - VARIANTA 5													