


CHARAKTERISTICKÉ PŘÍČNÉ ŘEZY - ČÁST 1.
VARIANTA 2
M 1:100

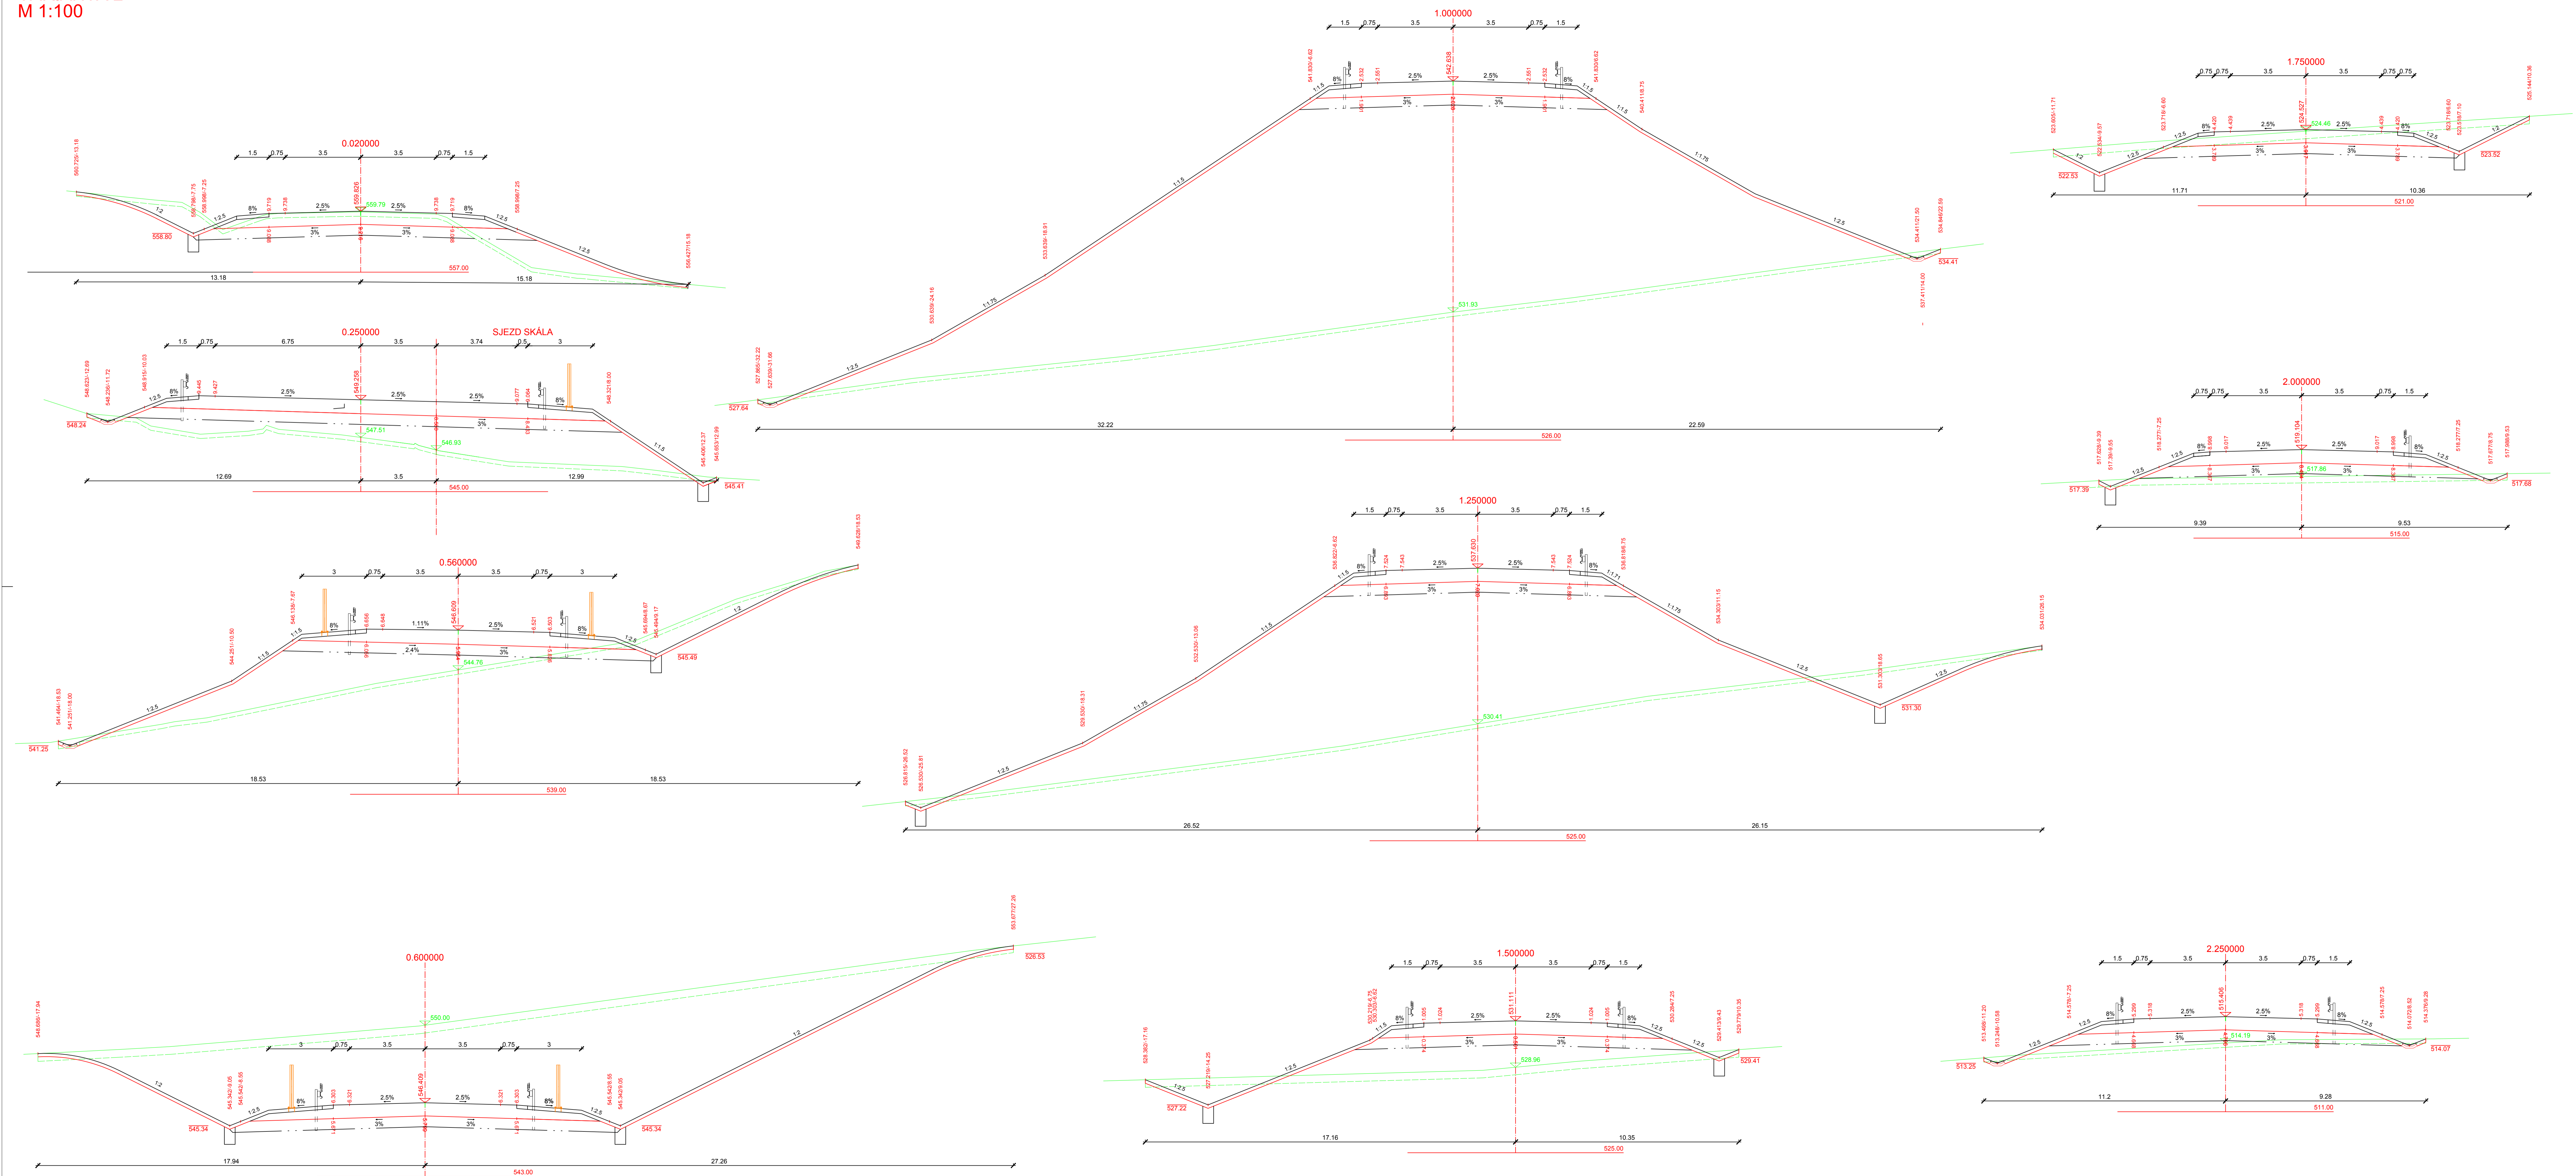

ČÁST B

VÝŠKOVÝ SYSTÉM BpV		SOUŘADNICOVÝ SYSTÉM S-JTSK	
DIPLOMOVÁ PRÁCE			
VYPRACOVAL	BC. MICHAEL PILÁŘ	VEDOUČÍ PRÁCE	DOC. ING. LUDVÍK VĚR, CSc.
PODPIS			
NAZEV OP:	OBCHVAT SILNICE I/34 OBČÍ VĚŽ - SKÁLA		
NAZEV PŘÍLOHY	VÝSLEDNÁ VARIANTA-CHARAKTERISTICKÉ PŘÍČNÉ ŘEZY-ČÁST 1.		
ČÁST	B	ČÍSLO PŘÍLOHY	5.3.1