CONTEC - ČPG akce: 00010003 KÚ JIHLAVA

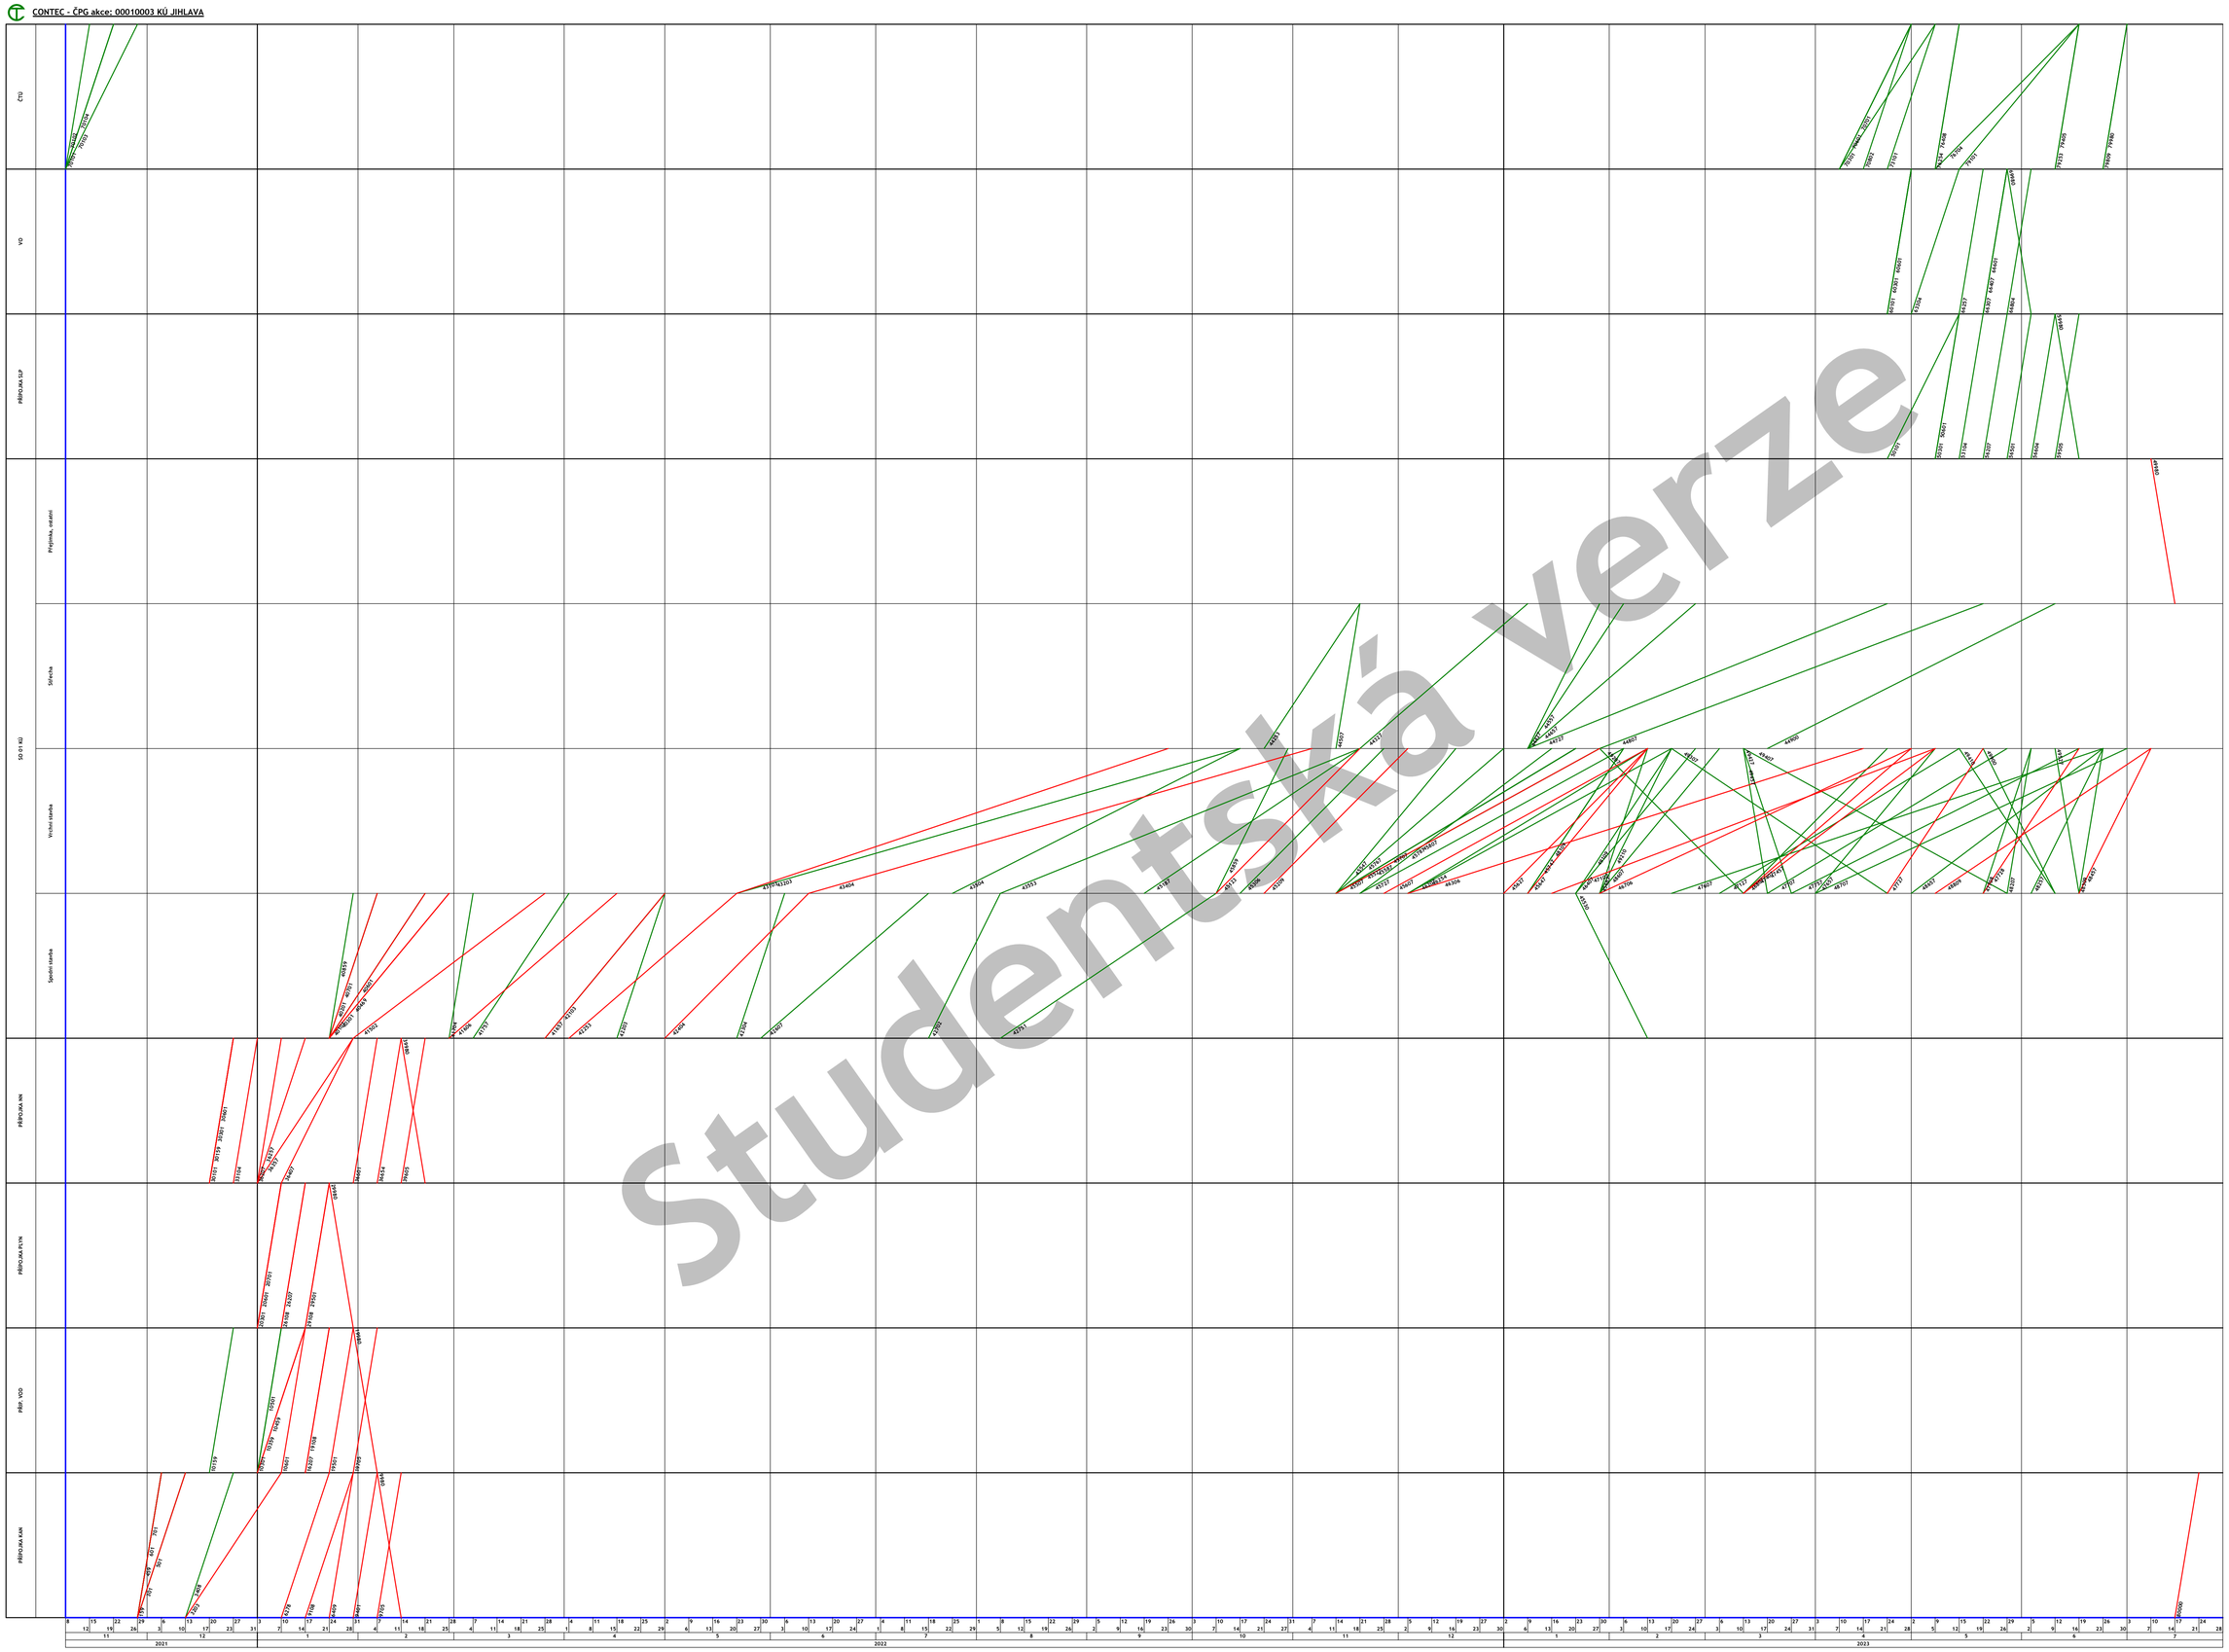

Studentská verze

Popis činnosti

PŘÍPOJKA KAN

159 ŘEZÁNÍ VOZOVEK, PŘÍPOJKA KAN
301 HLOUBENÉ VYKOPÁVKY, PŘÍPOJKA KAN
459 DOPRAVA A SKLÁD VYB HMOT, PŘÍPOJKA KAN
501 PAŽENÍ, PŘÍPOJKA KAN
601 PŘEMÍSTĚNÍ VÝKOPKU, PŘÍPOJKA KAN
701 NÁSYPY A SKLÁDKY, PŘÍPOJKA KAN
3203 KOMPLETNÍ KONSTRUKCE, PŘÍPOJKA KAN
3408 ŠACHTY NA POTRUBÍ, PŘÍPOJKA KAN
6278 POTRUBÍ Z PLASTU, PŘÍPOJKA KAN
6409 DROBNÉ PŘEDM A ZAŘÍZ IS, PŘÍPOJKA KAN
9108 ZKOUŠKA TĚSNOSTI POTRUBÍ, PŘÍPOJKA KAN
9401 OBSYPY A ZÁSYPY POTRUBÍ, PŘÍPOJKA KAN
9705 VYSPRAVENÍ KRYTU ŽIVICE, PŘÍPOJKA KAN
9980 VÝSTUPNÍ KONTROLA, PŘÍPOJKA KAN

PŘIP. VOD

10159 ŘEZÁNÍ VOZOVEK, PŘIP. VOD
10301 HLOUBENÉ VYKOPÁVKY, PŘIP. VOD
10359 BOURÁNÍ KONSTRUKCÍ, PŘIP. VOD
10459 DOPRAVA A SKLÁD VYB HMOT, PŘIP. VOD
10501 PAŽENÍ, PŘIP. VOD
10601 PŘEMÍSTĚNÍ VÝKOPKU, PŘIP. VOD
16207 VODOVOD ROZV A ARMATURY, PŘIP. VOD
19108 TLAK ZK A DEZINF POTRUBÍ, PŘIP. VOD
19501 OBSYPY A ZÁSYPY POTRUBÍ, PŘIP. VOD
19705 VYSPRAVENÍ KRYTU ŽIVICE, PŘIP. VOD
19980 VÝSTUPNÍ KONTROLA, PŘIP. VOD

PŘÍPOJKA PLYN

20301 HLOUBENÉ VYKOPÁVKY, PŘÍPOJKA PLYN
20601 PŘEMÍSTĚNÍ VÝKOPKU, PŘÍPOJKA PLYN
20701 NÁSYPY A SKLÁDKY, PŘÍPOJKA PLYN
26108 POTRUBÍ Z PLASTU, PŘÍPOJKA PLYN
26207 PLYNOVOD ROZV A ARMATURY, PŘÍPOJKA PL
29108 TLAKOVÁ ZKOUŠKA, PŘÍPOJKA PLYN
29501 OBSYPY A ZÁSYPY POTRUBÍ, PŘÍPOJKA PLYN
29980 VÝSTUPNÍ KONTROLA, PŘÍPOJKA PLYN

PŘÍPOJKA NN

30101 PŘÍPRAVNÉ A PŘÍDR PRÁCE, PŘÍPOJKA NN
30159 ŘEZÁNÍ VOZOVEK, PŘÍPOJKA NN
30301 HLOUBENÉ VYKOPÁVKY, PŘÍPOJKA NN
30601 PŘEMÍSTĚNÍ VÝKOPKU, PŘÍPOJKA NN
33104 PODKLAD A VEDL KONSTR IS, PŘÍPOJKA NN
36207 SILNOPROUD VEDENÍ KAB CU, PŘÍPOJKA NN
36257 SILNOPROUD VEDENÍ KAB AL, PŘÍPOJKA NN
36357 SILNOPROUD ROZVADĚČE IS, PŘÍPOJKA NN
36407 SILNOPROUD OSTATNÍ, PŘÍPOJKA NN
36601 ZÁSYPY, PŘÍPOJKA NN
36654 DLAŽBY IS, PŘÍPOJKA NN
39605 VYSPRAVENÍ KRYTU ŽIVICE, PŘÍPOJKA NN
39980 VÝSTUPNÍ KONTROLA, PŘÍPOJKA NN

SO 01 KÚ

40101 PŘÍPRAVNÉ A PŘÍDR PRÁCE, SO 01 KÚ
40201 ODKOPÁVKY A PŘIKOPÁVKY, SO 01 KÚ
40301 HLOUBENÉ VYKOPÁVKY, SO 01 KÚ
40469 DOPRAVA A SKLÁD VYB HMOT, SO 01 KÚ
40601 PŘEMÍSTĚNÍ VÝKOPKU, SO 01 KÚ
40701 NÁSYPY A SKLÁDKY, SO 01 KÚ
40859 PŘESUN HMOT TE IS, SO 01 KÚ
41502 ZÁKLADY, SO 01 KÚ
41606 PODNL VRSTVY SPOD STAVBY, SO 01 KÚ
41657 IZOL PROTI ZEMNÍ VLH VOD, SO 01 KÚ
41704 PODKLAD LEŽ KANALIZACE, SO 01 KÚ
41757 KANALIZACE LEŽATÁ, SO 01 KÚ
42103 SLOUPY SPODNÍ STAVBY, SO 01 KÚ
42203 KANÁLY PRO INŽ SÍTĚ, SO 01 KÚ
42253 ZD SPODNÍ STAVBY MOSTU, SO 01 KÚ
42304 SCHODIŠTĚ SUTERÉN, SO 01 KÚ
42404 STROP SUTERÉN, SO 01 KÚ
42607 IZOL PROTI ZEMNÍ VLH SVI, SO 01 KÚ
42702 SKLEPNÍ SVĚTLÍKY, SO 01 KÚ
42751 OBSYPY A ZÁSYPY OBJEKTU, SO 01 KÚ
43103 SLOUPY A PILÍŘE, SO 01 KÚ
43203 ZD MOSTU, SO 01 KÚ
43404 STROPY, SO 01 KÚ
43504 SCHODIŠTĚ, SO 01 KÚ
43553 OCELOVÁ KONSTRUKCE, SO 01 KÚ
44253 ZD NADSTŘEŠNÍ, SO 01 KÚ
44327 TEPELNÁ IZOLACE STŘECH, SO 01 KÚ
44427 STROJNÍ VYBAVENÍ VZT, SO 01 KÚ
44507 KANALIZACE STŘEŠNÍ PRVKY, SO 01 KÚ
44557 HROMOSVOD STŘEŠNÍ ČÁST, SO 01 KÚ
44657 ZAMĚČNÍCI STŘEŠNÍ PRVKY, SO 01 KÚ
44727 POVLAKOVÉ KRYTINY STŘECH, SO 01 KÚ
44807 KLEMPÍŘI STŘEŠNÍ PRVKY, SO 01 KÚ
44900 VEGETAČNÍ STŘECHY, SO 01 KÚ
45123 PŘÍČKY A STĚNY VYPLŇOVÉ, SO 01 KÚ
45187 PŘÍČKY A PODHL SÁDROKART, SO 01 KÚ
45209 OSTATNÍ BOURACÍ PRÁCE, SO 01 KÚ
45306 VÝPLNĚ OTVORŮ, SO 01 KÚ
45507 KANALIZACE VNITŘNÍ, SO 01 KÚ
45527 VODOVOD ROZV A ARMATURY, SO 01 KÚ
45530 TLAK ZK A DEZINF POTRUBÍ, SO 01 KÚ
45547 PLYNOVOD ROZV A ARMATURY, SO 01 KÚ
45587 ROZVODY ÚT VNITŘNÍ, SO 01 KÚ
45607 ARMATURY ÚT, SO 01 KÚ
45627 OTOPNÁ TĚLESA, SO 01 KÚ
45647 TEPELNÁ IZOLACE POTRUBÍ, SO 01 KÚ
45687 STROJNÍ VYBAVENÍ ÚT, SO 01 KÚ
45707 SILNOPROUD HRUBÁ MONTÁŽ, SO 01 KÚ
45727 SILNOPROUD VODIČE, SO 01 KÚ
45747 SILNOPROUD ROZVADĚČE, SO 01 KÚ
45767 SLABOPROUD TRUBKY, SO 01 KÚ
45787 SLABOPROUD VODIČE, SO 01 KÚ
45807 VZDUCHOTECHNIKA, SO 01 KÚ
45859 PŘESUN HMOT VNITŘ KONSTR, SO 01 KÚ
46207 TEPELNÁ IZOLACE KONSTR, SO 01 KÚ
46254 ZAZDÍVKA,OBKLTON OTVORŮ, SO 01 KÚ
46306 ÚPRAVA POVRCHŮ VNITŘNÍ, SO 01 KÚ
46407 HYDROIZOL SANITÁR PROST, SO 01 KÚ
46706 PODLAHOVÉ KONSTRUKCE, SO 01 KÚ
46807 ZAMĚČNÍCI ZDVOJ PODLAHY, SO 01 KÚ
47107 OBKLADY SÁDROKARTONOVÉ, SO 01 KÚ
47127 ZAMĚČ STĚNY,PŘÍČKY,PODHL, SO 01 KÚ
47407 OBKLADY VNITŘNÍ, SO 01 KÚ
47457 PODLAHY SYNTETICKÉ, SO 01 KÚ
47607 PODLAHY Z DLAŽDIC VNITŘ, SO 01 KÚ
47657 NÁTĚRY VNITŘNÍ, SO 01 KÚ
47707 MALBY VNITŘNÍ, SO 01 KÚ
47708 DROBNÉ DOPLŇKY VNITŘNÍ, SO 01 KÚ
47727 DOPRAVNÍ ZNAČKY VOD VNI, SO 01 KÚ
47728 DOPRAVNÍ ZNAČKY SVS VNI, SO 01 KÚ
47757 PODLAHY POVLAKOVÉ, SO 01 KÚ
48109 VÝTAHY METECHNOL POHONY, SO 01 KÚ
48207 PODLAHY TEXTILNÍ, SO 01 KÚ
48257 TRUHLÁŘI DVEŘE,VYBAVENÍ, SO 01 KÚ
48309 ZÁRBAJDLÍ SCHODIŠŤOVÉ, SO 01 KÚ
48457 ZAŘIZOVACÍ PŘEDMĚTY ZTI, SO 01 KÚ
48607 MĚŘENÍ A REGULACE, SO 01 KÚ
48657 SLABOPROUD KOMPLET.ZAŘÍZ, SO 01 KÚ
48707 SILNOPROUD KOMPLETACE, SO 01 KÚ
48809 VYČISTĚNÍ OBJEKTU, SO 01 KÚ
49109 LÉKÉ ŘADOVÉ LEŠENÍ, SO 01 KÚ
49207 TEPELNÁ IZOLACE VNĚJŠÍ, SO 01 KÚ
49210 ŽALUZIE, SO 01 KÚ
49307 HROMOSVOD FASÁDA,ZEMNĚNÍ, SO 01 KÚ
49407 FASÁDA OBKLAD, SO 01 KÚ
49410 FASÁDNÍ SLUNOLAM, SO 01 KÚ
49427 SILNOPROUD KOMPLET VENK, SO 01 KÚ
49457 SLABOPROUD KOMPLET VENK, SO 01 KÚ
49527 ZAMĚČNÍCI DOPLŇKY, SO 01 KÚ
49900 DROBNÉ DOPLŇKY VNĚJŠÍ, SO 01 KÚ
49980 VÝSTUPNÍ KONTROLA, SO 01 KÚ

PŘÍPOJKA SLP

50101 PŘÍPRAVNÉ A PŘÍDR PRÁCE, PŘÍPOJKA SLP
50301 HLOUBENÉ VYKOPÁVKY, PŘÍPOJKA SLP
50601 PŘEMÍSTĚNÍ VÝKOPKU, PŘÍPOJKA SLP
53104 PODKLAD A VEDL KONSTR IS, PŘÍPOJKA SLP
56207 SLABOPROUD VEDENÍ KABEL, PŘÍPOJKA SLP
56501 ZÁSYPY, PŘÍPOJKA SLP
56604 DLAŽBY IS, PŘÍPOJKA SLP
59505 VYSPRAVENÍ KRYTU ŽIVICE, PŘÍPOJKA SLP
59980 VÝSTUPNÍ KONTROLA, PŘÍPOJKA SLP

VO

60101 PŘÍPRAVNÉ A PŘÍDR PRÁCE, VO
60301 HLOUBENÉ VYKOPÁVKY, VO
60601 PŘEMÍSTĚNÍ VÝKOPKU, VO
63304 PODKLAD A VEDL KONSTR IS, VO
66257 VEŘEJ.OSVĚTLENÍ STOŽÁRY, VO
66307 SILNOPROUD VEDENÍ, VO
66407 SILNOPROUD OSTATNÍ, VO
66601 ZÁSYPY, VO
66804 DLAŽBY IS, VO
69980 VÝSTUPNÍ KONTROLA, VO

ČTÚ

70101 PŘÍPRAVNÉ A PŘÍDR PRÁCE, ČTÚ
70102 DLAŽBA ROZEBRÁNÍ, ČTÚ
70103 SEJMUTÍ ORNICE,
70104 ODSTR. STÁV. PLOTŮ, ČTÚ
70301 HLOUBENÉ VYKOPÁVKY, ČTÚ
70601 PŘEMÍSTĚNÍ VÝKOPKU, ČTÚ
70701 NÁSYPY A SKLÁDKY, ČTÚ
70802 ZHUTNĚNÍ PODL POD NÁSYPY, ČTÚ
73101 NÁSYPY ZHUTNĚNÉ, ČTÚ
76254 SCHODŠŤ STUPNĚ NA TERÉNU, ČTÚ
76408 POTRUBÍ Z DRENÁŽEK, ČTÚ
76704 DLAŽBY, ČTÚ
79101 POVRCHOVÉ ÚPRAVY TERÉNU, ČTÚ
79253 DROBNÁ ARCHITEKTURA, ČTÚ
79405 ŽIVIČNÝ KRYT KOMUNIKACÍ, ČTÚ
79809 PARKOVIŠTĚ DOPLŇKY, ČTÚ
79980 VÝSTUPNÍ KONTROLA, ČTÚ
80000 MILNÍK, PŘEDÁNÍ STAVBY

- činnost kritická
- činnost spočáděná
- činnost s rezervou
- milník v nejdříve možných terminech

CONTEC	ČASOPROSTOROVÝ GRAF	21.12.21
STAVBA:	00010003 KÚ JIHLAVA	