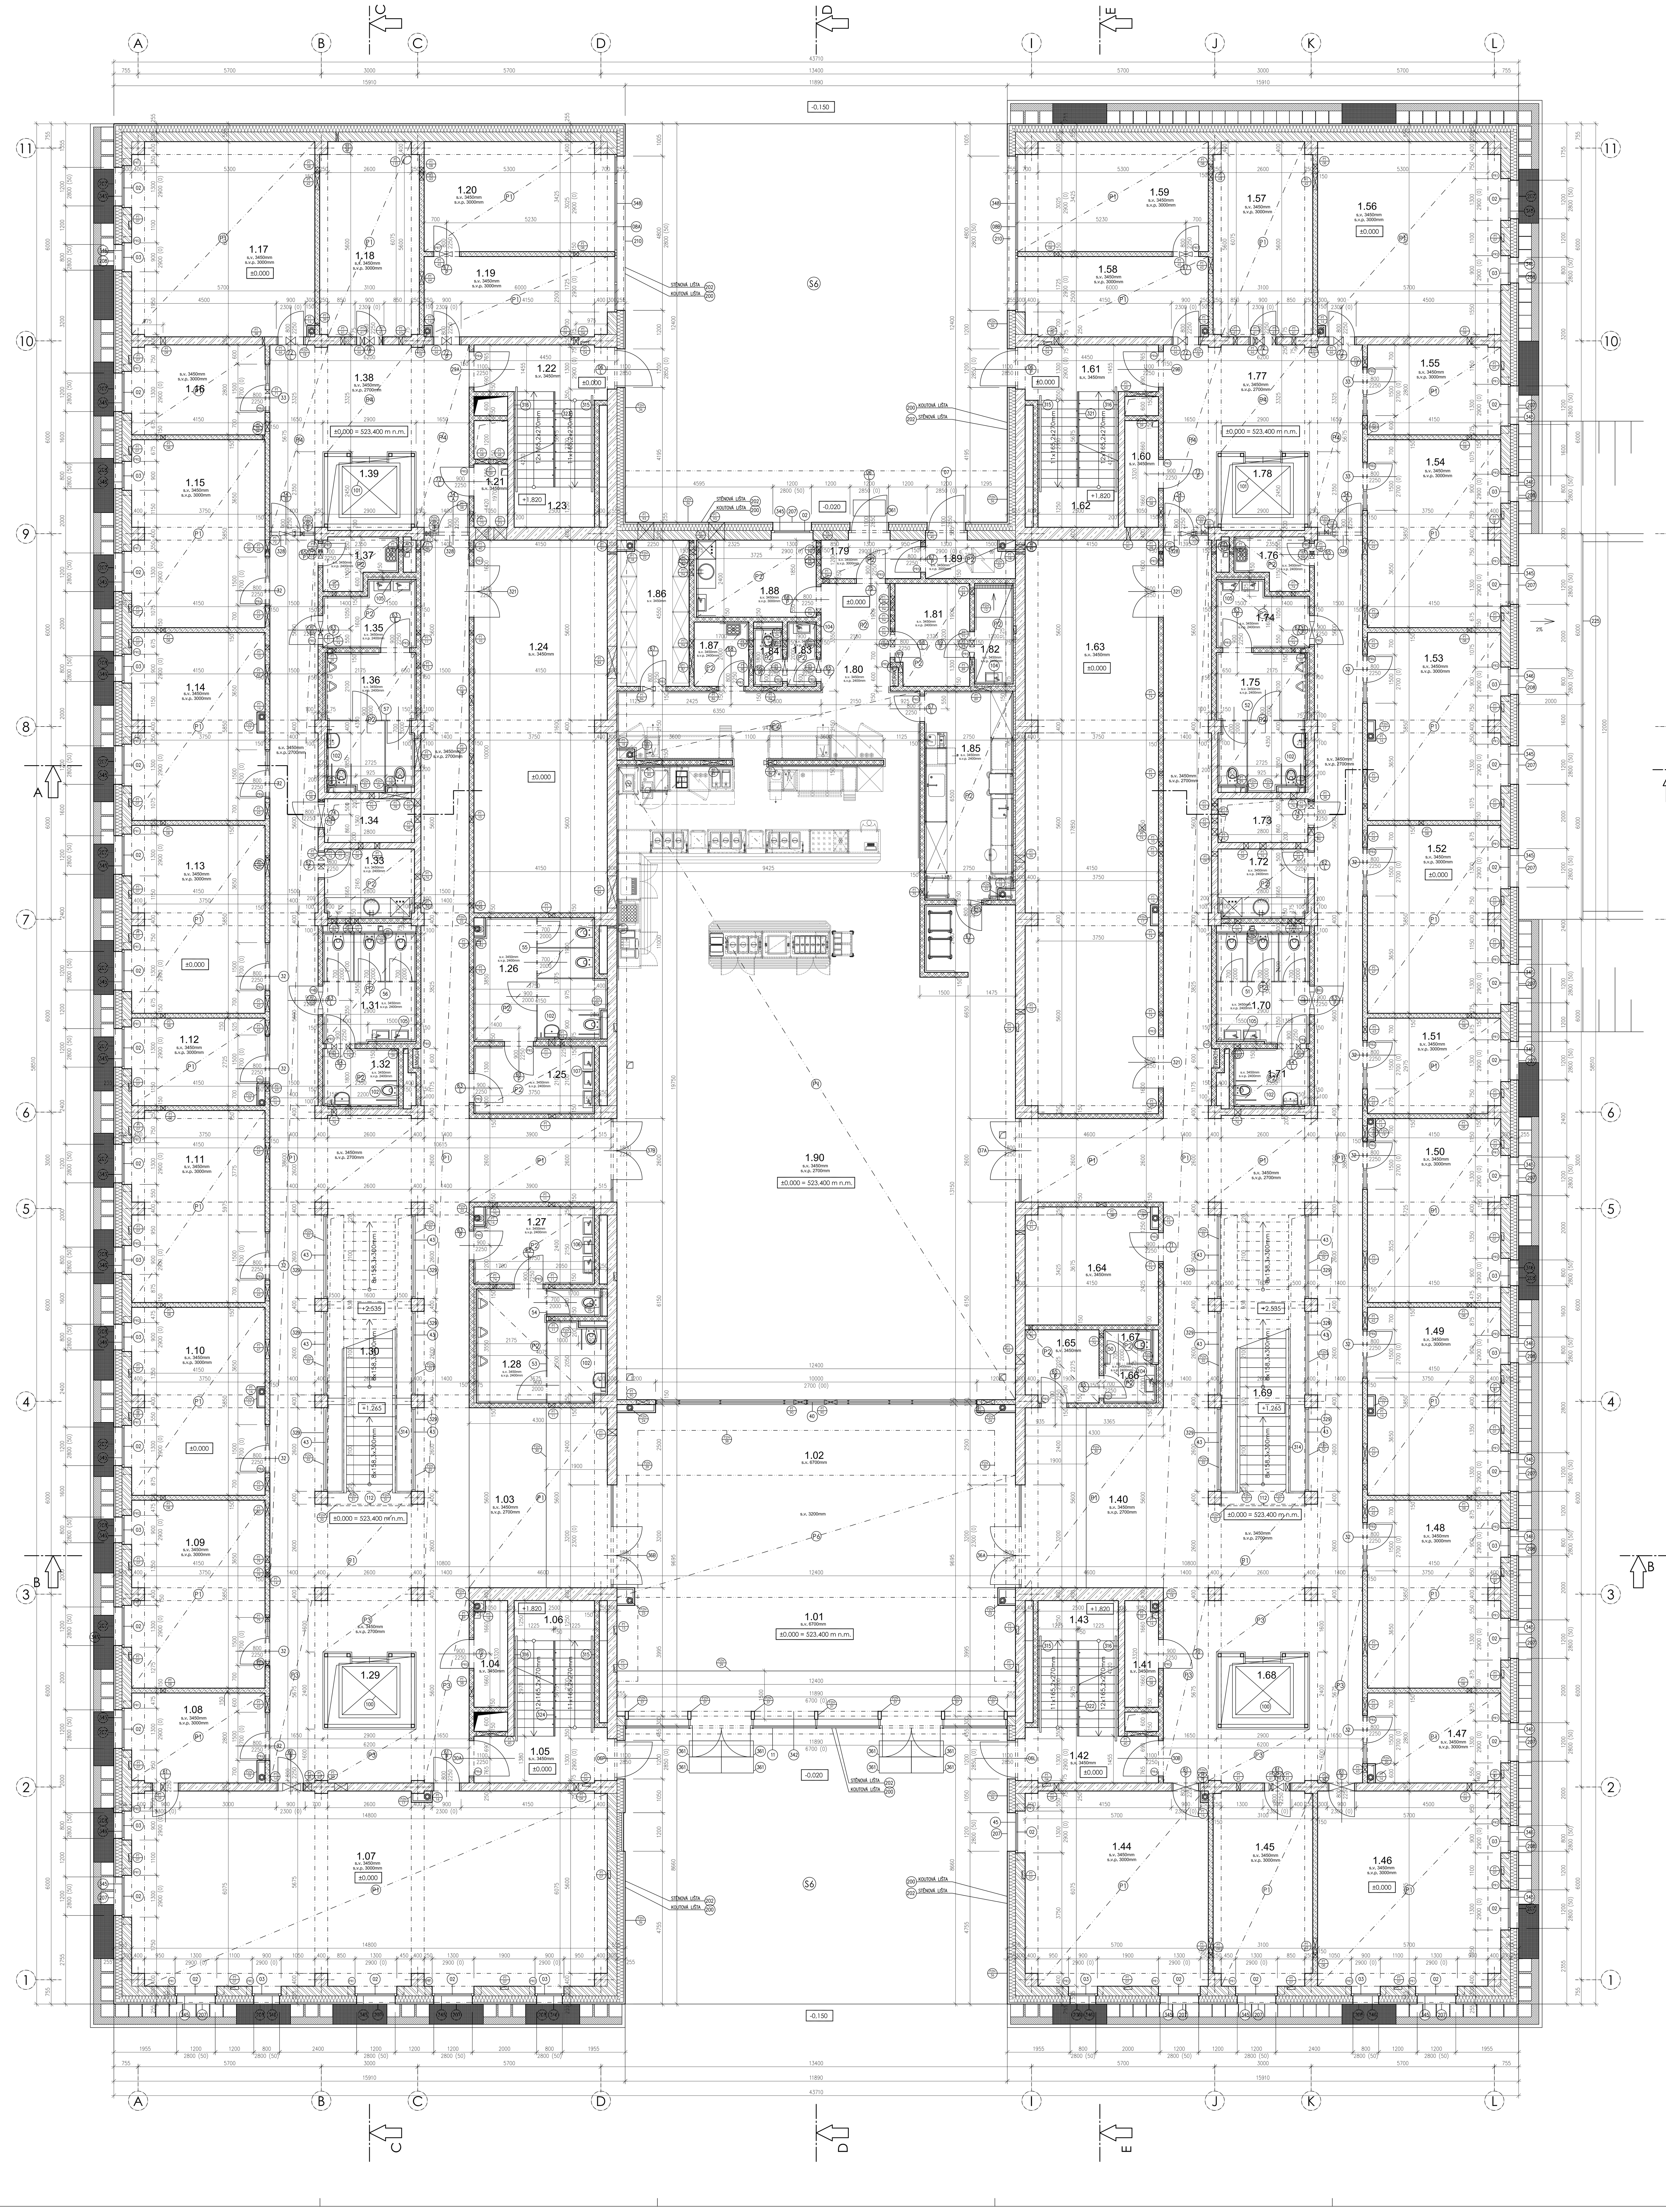

OKAPOVÝ CHODNÍK

Ⓢ6 PLOCHÁ STŘECHA - POCHOZÍ STŘECHY, INVERZNÍ SKLADBA

- BETONOVÉ DLAŽDICE 400x400x50mm
- DRCENÉ KAMENIVO fr.4-8mm TL.40mm
- DESKY Z EXTRUDOVANÉHO POLYSTYRENU TL.40mm
- SEPARAČNÍ GEOTEXTILIE 300g/m2
- FÓLIE Z PVC-P TL.1,5mm PRO ZATÍŽENÉ STŘECHY, KOTVENÁ PŘITÍŽENÍM
- SEPARAČNÍ GEOTEXTILIE 300g/m2
- SPÁDOVÁ VRSTVA Z BETONOVÉ MAZANINY TL.40-200mm
- NOSNÁ KONSTRUKCE, ŽELEZOBETONOVÝ PANELOVÝ STROP tl.400mm

LEGENDA PODHLEDŮ

P1 RASTROVANÝ PODHLED PO CELÉ MÍSTNOSTI DOPLNĚNÝ SÁDROKARTONOVÝM LEMEM V ČÁSTI MÍSTNOSTI

P2 RASTROVANÝ PODHLED PO CELÉ MÍSTNOSTI DOPLNĚNÝ SÁDROKARTONOVÝM LEMEM V ČÁSTI MÍSTNOSTI

P3 SÁDROKARTONOVÝ ZAVĚŠENÝ PODHLED V CELÉ PLOŠE

P4 SÁDROKARTONOVÝ ZAVĚŠENÝ PODHLED V CELÉ PLOŠE - POŽÁRNÍ ODOLNOST SHORA I ZDOLA EI45 DP1

P5 RASTROVANÝ PODHLED PO CELÉ MÍSTNOSTI DOPLNĚNÝ SÁDROKARTONOVÝM LEMEM V ČÁSTI MÍSTNOSTI

P6 SÁDROKARTONOVÝ PŘEKAŽENÝ PODHLED V CELÉ PLOŠE

LEGENDA PŘEKLADŮ

PŘEKLAD PRO OBVODOVOU STĚNU TL.300mm, PŘEKLAD BUDE OSAZEN NA VNITŘNÍ LÍC ZDIVA

PŘEKLAD PRO ZDĚNÉ PŘÍČKY TL.150mm

ZESÍLENÉ LEMOVÁNÍ OTVORŮ V SÁDROKARTONOVÉ PŘÍČCE

ZESÍLENÉ LEMOVÁNÍ DVEŘÍ V SÁDROKARTONOVÉ PŘÍČCE

LEGENDA MÍSTNOSTÍ

Č.	ÚČEL MÍSTNOSTI	PLOCHA	PODLAHA	OZN.	STĚNA	STROP
1.01	VSTUPNÍ VESTIBUL	93.70 m2	keramická dlažba	C.4/R.1	omítka štuková	minerální podhled
1.02	RECEPCE	31.28 m2	keramická dlažba	C.4	omítka štuková	minerální podhled
1.03	CHODBA	213.66 m2	keramická dlažba	C.5/R.2	omítka štuková	minerální podhled
1.04	ROZVODNA	3.62 m2	keramická dlažba	C.6	omítka štuková	omítka štuková
1.05	CHODBA	6.55 m2	keramická dlažba	C.5	omítka štuková	omítka štuková
1.06	POŽÁRNÍ SCHODIŠTĚ	10.85 m2	keramická dlažba	C.5/S.1	omítka štuková	omítka štuková
1.07	ZASEDACÍ MÍSTNOST	92.69 m2	akustický vinyl	A.2	omítka štuková	minerální podhled
1.08	DENNÍ MÍSTNOST	11.93 m2	akustický vinyl	A.2	omítka štuková	minerální podhled
1.09	ŠATNA	24.66 m2	akustický vinyl	A.2	omítka štuková	minerální podhled
1.10	KANCELÁŘ SDRUŽENÁ	24.66 m2	akustický vinyl	A.2	omítka štuková	minerální podhled
1.11	KANCELÁŘ SDRUŽENÁ	25.08 m2	akustický vinyl	A.2	omítka štuková	minerální podhled
1.12	KANCELÁŘ INDIVIDUÁLNÍ	11.65 m2	akustický vinyl	A.2	omítka štuková	minerální podhled
1.13	KANCELÁŘ SDRUŽENÁ	24.75 m2	akustický vinyl	A.2	omítka štuková	minerální podhled
1.14	KANCELÁŘ SDRUŽENÁ	24.66 m2	akustický vinyl	A.2	omítka štuková	minerální podhled
1.15	KANCELÁŘ SDRUŽENÁ	24.66 m2	akustický vinyl	A.2	omítka štuková	minerální podhled
1.16	KANCELÁŘ INDIVIDUÁLNÍ	11.65 m2	akustický vinyl	A.2	omítka štuková	minerální podhled
1.17	KANCELÁŘ SPOLEČNÁ	34.55 m2	akustický vinyl	A.2	omítka štuková	minerální podhled
1.18	SPISOVNA	19.05 m2	keramická dlažba	C.6	omítka štuková	minerální podhled
1.19	SEKRETARIÁT	15.70 m2	akustický vinyl	A.2	omítka štuková	minerální podhled
1.20	KANCELÁŘ VEDOUCÍ	20.06 m2	akustický vinyl	A.2	omítka štuková	minerální podhled
1.21	ROZVODNA	2.20 m2	keramická dlažba	C.6	omítka štuková	omítka štuková
1.22	CHODBA	6.55 m2	keramická dlažba	C.5	omítka štuková	omítka štuková
1.23	POŽÁRNÍ SCHODIŠTĚ	10.87 m2	keramická dlažba	C.5/S.1	omítka štuková	omítka štuková
1.24	SPISOVNA	47.98 m2	keramická dlažba	C.6	omítka štuková	omítka štuková
1.25	PŘEDSÍŇ WC	7.88 m2	keramická dlažba	C.7	keramický obklad	minerální podhled
1.26	WC ŽENY	15.00 m2	keramická dlažba	C.7	keramický obklad	minerální podhled
1.27	PŘEDSÍŇ WC	9.00 m2	keramická dlažba	C.7	keramický obklad	minerální podhled
1.28	WC MUŽI	13.87 m2	keramická dlažba	C.7	keramický obklad	minerální podhled
1.29	VÝTAHOVÁ ŠACHTA	6.74 m2			prosklená šachta	
1.30	SCHODIŠTĚ	13.06 m2	keramická dlažba	S.2		
1.31	PŘEDSÍŇ + WC ŽENY	10.03 m2	keramická dlažba	C.7	keramický obklad	minerální podhled
1.32	WC KABINA IMOBILNÍ	4.36 m2	keramická dlažba	C.7	keramický obklad	minerální podhled
1.33	ČAJOVÁ KUCHYŇKA	6.03 m2	keramická dlažba	C.6	keramický obklad	minerální podhled
1.34	INSTALAČNÍ ŠACHTA	3.97 m2			omítka štuková	omítka štuková
1.35	PŘEDSÍŇ WC MUŽI	5.56 m2	keramická dlažba	C.7	keramický obklad	minerální podhled
1.36	WC MUŽI	11.79 m2	keramická dlažba	C.7	keramický obklad	minerální podhled
1.37	ÚKLIDOVÁ KOMORA	3.32 m2	keramická dlažba	C.7	keramický obklad	minerální podhled
1.38	CHODBA	29.31 m2	keramická dlažba	C.5	omítka štuková	minerální podhled
1.39	VÝTAHOVÁ ŠACHTA	6.86 m2			prosklená šachta	
1.40	CHODBA	213.48 m2	keramická dlažba	C.5/R.2	omítka štuková	minerální podhled
1.41	ROZVODNA	3.62 m2	keramická dlažba	C.6	omítka štuková	omítka štuková
1.42	CHODBA	6.47 m2	keramická dlažba	C.5	omítka štuková	omítka štuková
1.43	POŽÁRNÍ SCHODIŠTĚ	10.71 m2	keramická dlažba	C.5/S.1	omítka štuková	omítka štuková
1.44	KANCELÁŘ SPOLEČNÁ	36.29 m2	akustický vinyl	A.2	omítka štuková	minerální podhled
1.45	SPISOVNA	19.35 m2	keramická dlažba	C.6	omítka štuková	minerální podhled
1.46	KANCELÁŘ SPOLEČNÁ	35.37 m2	akustický vinyl	A.2	omítka štuková	minerální podhled
1.47	KANCELÁŘ INDIVIDUÁLNÍ	11.67 m2	akustický vinyl	A.2	omítka štuková	minerální podhled
1.48	KANCELÁŘ SDRUŽENÁ	24.66 m2	akustický vinyl	A.2	omítka štuková	minerální podhled
1.49	KANCELÁŘ SDRUŽENÁ	24.66 m2	akustický vinyl	A.2	omítka štuková	minerální podhled
1.50	KANCELÁŘ SDRUŽENÁ	24.14 m2	akustický vinyl	A.2	omítka štuková	minerální podhled
1.51	KANCELÁŘ INDIVIDUÁLNÍ	12.58 m2	akustický vinyl	A.2	omítka štuková	minerální podhled
1.52	DENNÍ MÍSTNOST	24.75 m2	akustický vinyl	A.2	omítka štuková	minerální podhled
1.53	KANCELÁŘ SDRUŽENÁ	24.66 m2	akustický vinyl	A.2	omítka štuková	minerální podhled
1.54	KANCELÁŘ SDRUŽENÁ	24.66 m2	akustický vinyl	A.2	omítka štuková	minerální podhled
1.55	KANCELÁŘ INDIVIDUÁLNÍ	11.65 m2	akustický vinyl	A.2	omítka štuková	minerální podhled
1.56	KANCELÁŘ SPOLEČNÁ	34.55 m2	akustický vinyl	A.2	omítka štuková	minerální podhled
1.57	SPISOVNA	19.05 m2	akustický vinyl	A.2	omítka štuková	minerální podhled
1.58	SEKRETARIÁT	15.70 m2	akustický vinyl	A.2	omítka štuková	minerální podhled
1.59	KANCELÁŘ VEDOUCÍ	20.06 m2	akustický vinyl	A.2	omítka štuková	minerální podhled
1.60	ROZVODNA	3.62 m2	keramická dlažba	C.6	omítka štuková	omítka štuková
1.61	CHODBA	6.47 m2	keramická dlažba	C.5	omítka štuková	omítka štuková
1.62	POŽÁRNÍ SCHODIŠTĚ	10.71 m2	keramická dlažba	C.5/S.1	omítka štuková	omítka štuková
1.63	SPISOVNA	73.66 m2	keramická dlažba	C.6	omítka štuková	minerální podhled
1.64	SKLAD	15.15 m2	keramická dlažba	C.6	omítka štuková	minerální podhled
1.65	ŠATNA OSTRAHA, RECEPCE	5.24 m2	keramická dlažba	C.6	omítka štuková	minerální podhled
1.66	UMÝVÁRNA OSTRAHA	1.95 m2	keramická dlažba	C.7	keramický obklad	minerální podhled
1.67	WC OSTRAHA	1.56 m2	keramická dlažba	C.7	keramický obklad	minerální podhled
1.68	VÝTAHOVÁ ŠACHTA	6.74 m2			prosklená šachta	
1.69	SCHODIŠTĚ	13.06 m2	keramická dlažba	S.2		
1.70	PŘEDSÍŇ + WC ŽENY	10.03 m2	keramická dlažba	C.7	keramický obklad	minerální podhled
1.71	WC KABINA IMOBILNÍ	4.36 m2	keramická dlažba	C.7	keramický obklad	minerální podhled
1.72	ČAJOVÁ KUCHYŇKA	6.03 m2	keramická dlažba	C.6	keramický obklad	minerální podhled
1.73	INSTALAČNÍ ŠACHTA	3.97 m2			omítka štuková	omítka štuková
1.74	PŘEDSÍŇ WC MUŽI	5.56 m2	keramická dlažba	C.7	keramický obklad	minerální podhled
1.75	WC MUŽI	11.79 m2	keramická dlažba	C.7	keramický obklad	minerální podhled
1.76	ÚKLIDOVÁ KOMORA	3.32 m2	keramická dlažba	C.7	keramický obklad	minerální podhled
1.77	CHODBA	29.35 m2	keramická dlažba	C.7	omítka štuková	minerální podhled
1.78	VÝTAHOVÁ ŠACHTA	6.86 m2			prosklená šachta	
1.79	ZÁDVEŘÍ	4.02 m2	keramická dlažba	C.8	omítka štuková	minerální podhled
1.80	PŘÍPRAVNA BUFETU	28.19 m2	keramická dlažba	C.9	keramický obklad	minerální podhled
1.81	ŠATNA PERSONÁL BUFET	7.25 m2	keramická dlažba	C.9	keramický obklad	minerální podhled
1.82	UMÝVÁRNA PERSONÁL	3.87 m2	keramická dlažba	C.9	keramický obklad	minerální podhled
1.83	PŘEDSÍŇ WC	1.91 m2	keramická dlažba	C.9	keramický obklad	minerální podhled
1.84	WC PERSONÁL BUFET	1.62 m2	keramická dlažba	C.9	keramický obklad	minerální podhled
1.85	UMÝVÁRNA NÁDOBÍ	18.11 m2	keramická dlažba	C.9	keramický obklad	minerální podhled
1.86	SKLAD	10.24 m2	keramická dlažba	C.9	keramický obklad	minerální podhled
1.87	ÚKLIDOVÁ KOMORA	3.40 m2	keramická dlažba	C.9	keramický obklad	minerální podhled
1.88	KANCELÁŘ	8.94 m2	keramická dlažba	C.8	keramický obklad	minerální podhled
1.89	SKLAD BIOL. ODPADU	3.78 m2	keramická dlažba	C.9	keramický obklad	minerální podhled
1.90	BUFET - ODBYT	232.35 m2	akustický vinyl	A.2	omítka štuková	minerální podhled

● PROTIPOŽÁRNÍ DVEŘE

s.v. - SVĚTLÁ VÝŠKA MÍSTNOSTI KE KONSTRUKCI STROPU

s.v.p. - SVĚTLÁ VÝŠKA MÍSTNOSTI KE KONSTRUKCI PODHLEDU

LEGENDA HMOT

POZNÁMKA

± 0,000 = 523.400 m n.m. = 1. NADZEMNÍ PODLAŽÍ NAVRHOVANÉ BUDOVY E

AUTORIZOVANÝ ARCHITEKT	ING.ARCH.PETR HOLUB
VEDOUCÍ PROJEKTANT	ING.JAKUB FRAJ
VYPRACOVAL	ING.JAKUB FRAJ
INVESTOR	Kraj Vysočina, Žižkova 57, Jihlava 587 33
AKCE	Krajský úřad kraje Vysočina, administrativní budova "E"
STUPEŇ PD	PROJEKT PRO REALIZACI
ZAKÁZKOVÉ ČÍSLO	01-20-RP
DATUM	30/04/2020
STAVEBNÍ OBJEKT	SO01
PROFESE	STAVEBNÍ ČÁST
MĚŘÍTKO	1:50
FORMÁT	27xA4
NÁZEV VÝKRESU	SO 01 - 1. NP: PŮDORYS
ČÍSLO VÝKRESU	103-A

ARTPROJEKT