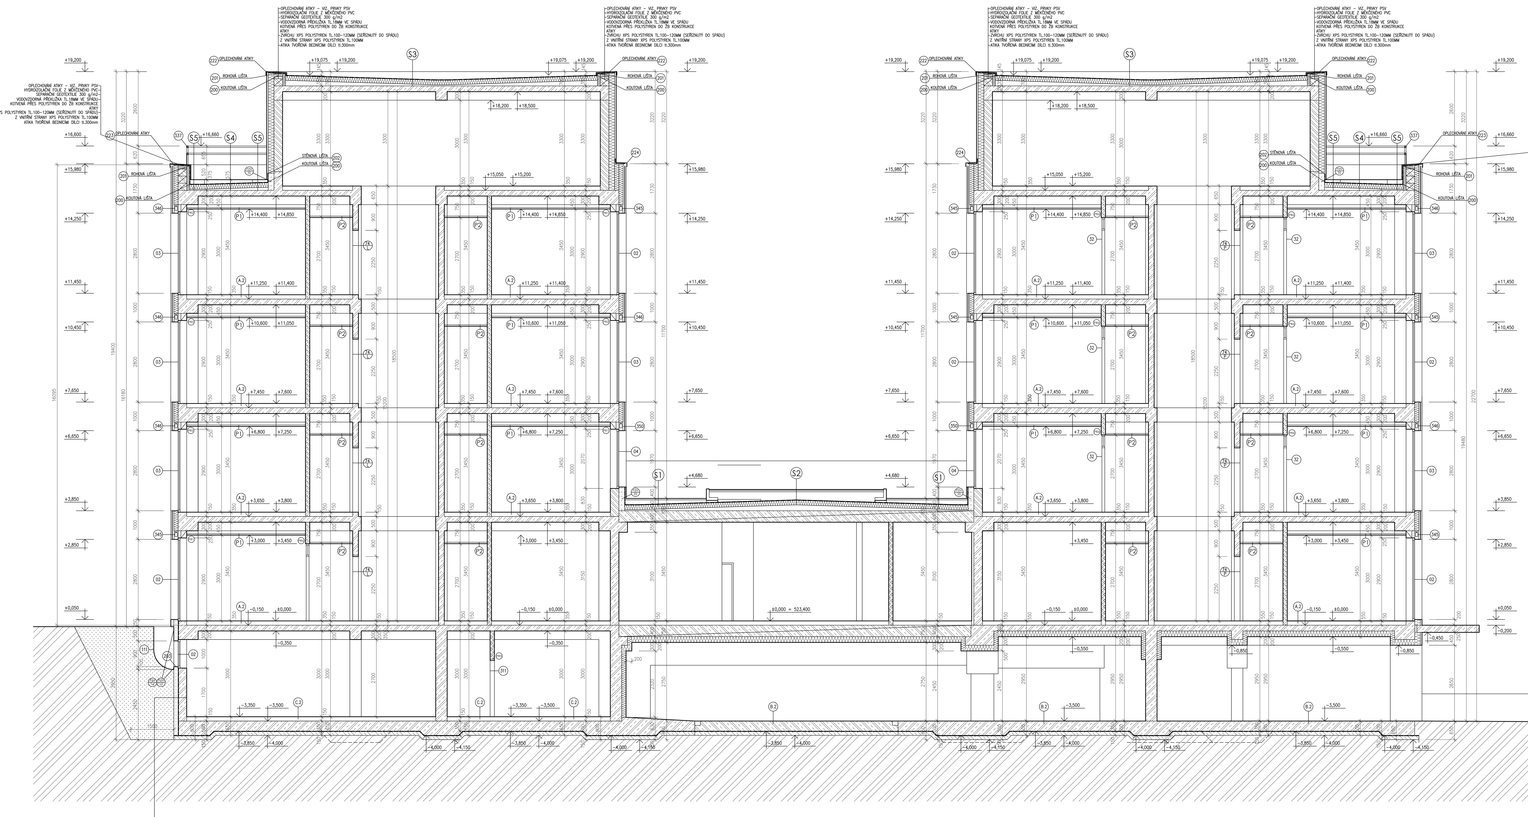

SKLADBY STŘECH

S1) PLOCHÁ STŘECHA - TERASA PRO VEŘEJNOST

- BETONOVÁ DLAŽBICE 400x400x40mm
- ROZTĚRACÍ PODLOŽKA PRO VÝŠKU 35-220mm
- DOŘEZY HYDROIZOLAČNÍCH PÁSŮ RIVERMACHÉ PODLOŽKY
- ZÁKLADOVÁ DESKA - VIZ. STAVEBNĚ KONSTRUKČNÍ ČÁST TECHNIKA
- TEPELNĚIZOLAČNÍ DESKA 8 140mm, OBOUSTRANNÉ KRYTÍ KOMPOZITNÍ FÓLIÉ HUMIFOVOU VLOŽKOU
- SPADOVÉ KLINY 2 XPS 100-5 40-210mm
- ASFALTOVÁ, VODOU BEDĚNÁ DIAGZÓL - PŘEHRAVNÝ NÁTĚR PODKLADU
- ASFALTOVÁ, VODOU BEDĚNÁ DIAGZÓL - PŘEHRAVNÝ NÁTĚR PODKLADU
- NOSNÁ KONSTRUKCE STROPU, DUTINOVÉ PŘEDPJATÉ PANELY

S2) PLOCHÁ STŘECHA - ZELENÁ EXTENZIVNÍ SKLADBA

- SEDUM-MOSY V GABIONU TL. 200mm
- EXTENZIVNÍ SUBSTRÁT TRAVNÍKOVÝ TL. 300-400mm
- FILTRAČNÍ GEOTEXTILIE 200g/m2
- HYDROIZOLAČNÍ NEOPRÓVÁ FÓLIE S PERFORACÍMI NA HORNÍM POVRCHU
- OCHRANNÁ GEOTEXTILIE 200g/m2
- FÓLIE E PVC-P 0,1mm PRO ZAŤÍŽENÉ STŘECH, KOTVENÁ PŘEDÍNKU
- DRENÁŽNÍ VRSTVA Z PROZEROVÉHO DIMENZOVANÝCH PE VLÁKEN 8,5mm
- TEPELNĚIZOLAČNÍ DESKA 8 140mm, OBOUSTRANNÉ KRYTÍ KOMPOZITNÍ FÓLIÉ HUMIFOVOU VLOŽKOU
- SPADOVÉ KLINY 2 XPS 100-5 40-210mm
- ASFALTOVÁ, VODOU BEDĚNÁ DIAGZÓL - PŘEHRAVNÝ NÁTĚR PODKLADU
- PAROZÁBRANA 2 SBS S HUMIFOVOU VLOŽKOU TL 4,5mm
- ASFALTOVÁ, VODOU BEDĚNÁ DIAGZÓL - PŘEHRAVNÝ NÁTĚR PODKLADU
- NOSNÁ KONSTRUKCE STROPU, DUTINOVÉ PŘEDPJATÉ PANELY

S3) PLOCHÁ STŘECHA

- FÓLIE E PVC-P 0,1mm PRO ZAŤÍŽENÉ STŘECH, MECHANICKY KOTVENÁ
- TEPELNĚIZOLAČNÍ DESKA 8 140mm, OBOUSTRANNÉ KRYTÍ KOMPOZITNÍ FÓLIÉ HUMIFOVOU VLOŽKOU
- SPADOVÉ KLINY 2 XPS 100-5 40-210mm
- ASFALTOVÁ, VODOU BEDĚNÁ DIAGZÓL - PŘEHRAVNÝ NÁTĚR PODKLADU
- PAROZÁBRANA 2 SBS S HUMIFOVOU VLOŽKOU TL 4,5mm
- ASFALTOVÁ, VODOU BEDĚNÁ DIAGZÓL - PŘEHRAVNÝ NÁTĚR PODKLADU
- NOSNÁ KONSTRUKCE, ŽELEZOBETONOVÉ MONOLITICKÝ STROP tl. 200mm

S4) PLOCHÁ STŘECHA - ZELENÁ EXTENZIVNÍ SKLADBA

- PŘEDPĚSTOVANÁ VEGETAČNÍ MODULOVÁ DESKA S 3-4 DRUHY EXTENZIVNÍCH ROSTLIN
- EXTENZIVNÍ SUBSTRÁT PRO SUCHOMILNÉ ROSTLINY TL 100-150mm
- FILTRAČNÍ GEOTEXTILIE 300g/m2
- HYDROIZOLAČNÍ NEOPRÓVÁ FÓLIE S PERFORACÍMI NA HORNÍM POVRCHU
- SPARÁŽNÉ GEOTEXTILIE 300g/m2
- FÓLIE E PVC-P 0,1mm PRO ZAŤÍŽENÉ STŘECH, MECHANICKY KOTVENÁ
- TEPELNĚIZOLAČNÍ DESKA 8 140mm, OBOUSTRANNÉ KRYTÍ KOMPOZITNÍ FÓLIÉ HUMIFOVOU VLOŽKOU
- SPADOVÉ KLINY 2 XPS 100-5 40-210mm
- ASFALTOVÁ, VODOU BEDĚNÁ DIAGZÓL - PŘEHRAVNÝ NÁTĚR PODKLADU
- PAROZÁBRANA 2 SBS S HUMIFOVOU VLOŽKOU TL 4,5mm
- ASFALTOVÁ, VODOU BEDĚNÁ DIAGZÓL - PŘEHRAVNÝ NÁTĚR PODKLADU
- NOSNÁ KONSTRUKCE, ŽELEZOBETONOVÉ MONOLITICKÝ STROP tl. 200mm

S5) PLOCHÁ STŘECHA - KAČIČKOVÝ OKRAJ ZELENÉ EXTENZIVNÍ STŘECHY

- VRSTVA PRAVÍDEL BŘÍDKRO KAMENIVA 16-32 TL.80-150mm
- FILTRAČNÍ GEOTEXTILIE 200g/m2
- HYDROIZOLAČNÍ NEOPRÓVÁ FÓLIE S PERFORACÍMI NA HORNÍM POVRCHU
- SPARÁŽNÉ GEOTEXTILIE 300g/m2
- FÓLIE E PVC-P 0,1mm PRO ZAŤÍŽENÉ STŘECH, MECHANICKY KOTVENÁ
- TEPELNĚIZOLAČNÍ DESKA 8 140mm, OBOUSTRANNÉ KRYTÍ KOMPOZITNÍ FÓLIÉ HUMIFOVOU VLOŽKOU
- SPADOVÉ KLINY 2 XPS 100-5 40-210mm
- ASFALTOVÁ, VODOU BEDĚNÁ DIAGZÓL - PŘEHRAVNÝ NÁTĚR PODKLADU
- PAROZÁBRANA 2 SBS S HUMIFOVOU VLOŽKOU TL 4,5mm
- ASFALTOVÁ, VODOU BEDĚNÁ DIAGZÓL - PŘEHRAVNÝ NÁTĚR PODKLADU
- NOSNÁ KONSTRUKCE, ŽELEZOBETONOVÉ MONOLITICKÝ STROP tl. 200mm

LEGENDA PODHLEDŮ

P1) RASTROVANÝ PODHLED PO CELÉ MÍSTNOSTI DOPLNĚNÝ SADROKARTÓNOVÝM LEMEM V ČÁSTI MÍSTNOSTI

SAINT-GOBAIN

