PŮDORYS 2.NP

M 1:100

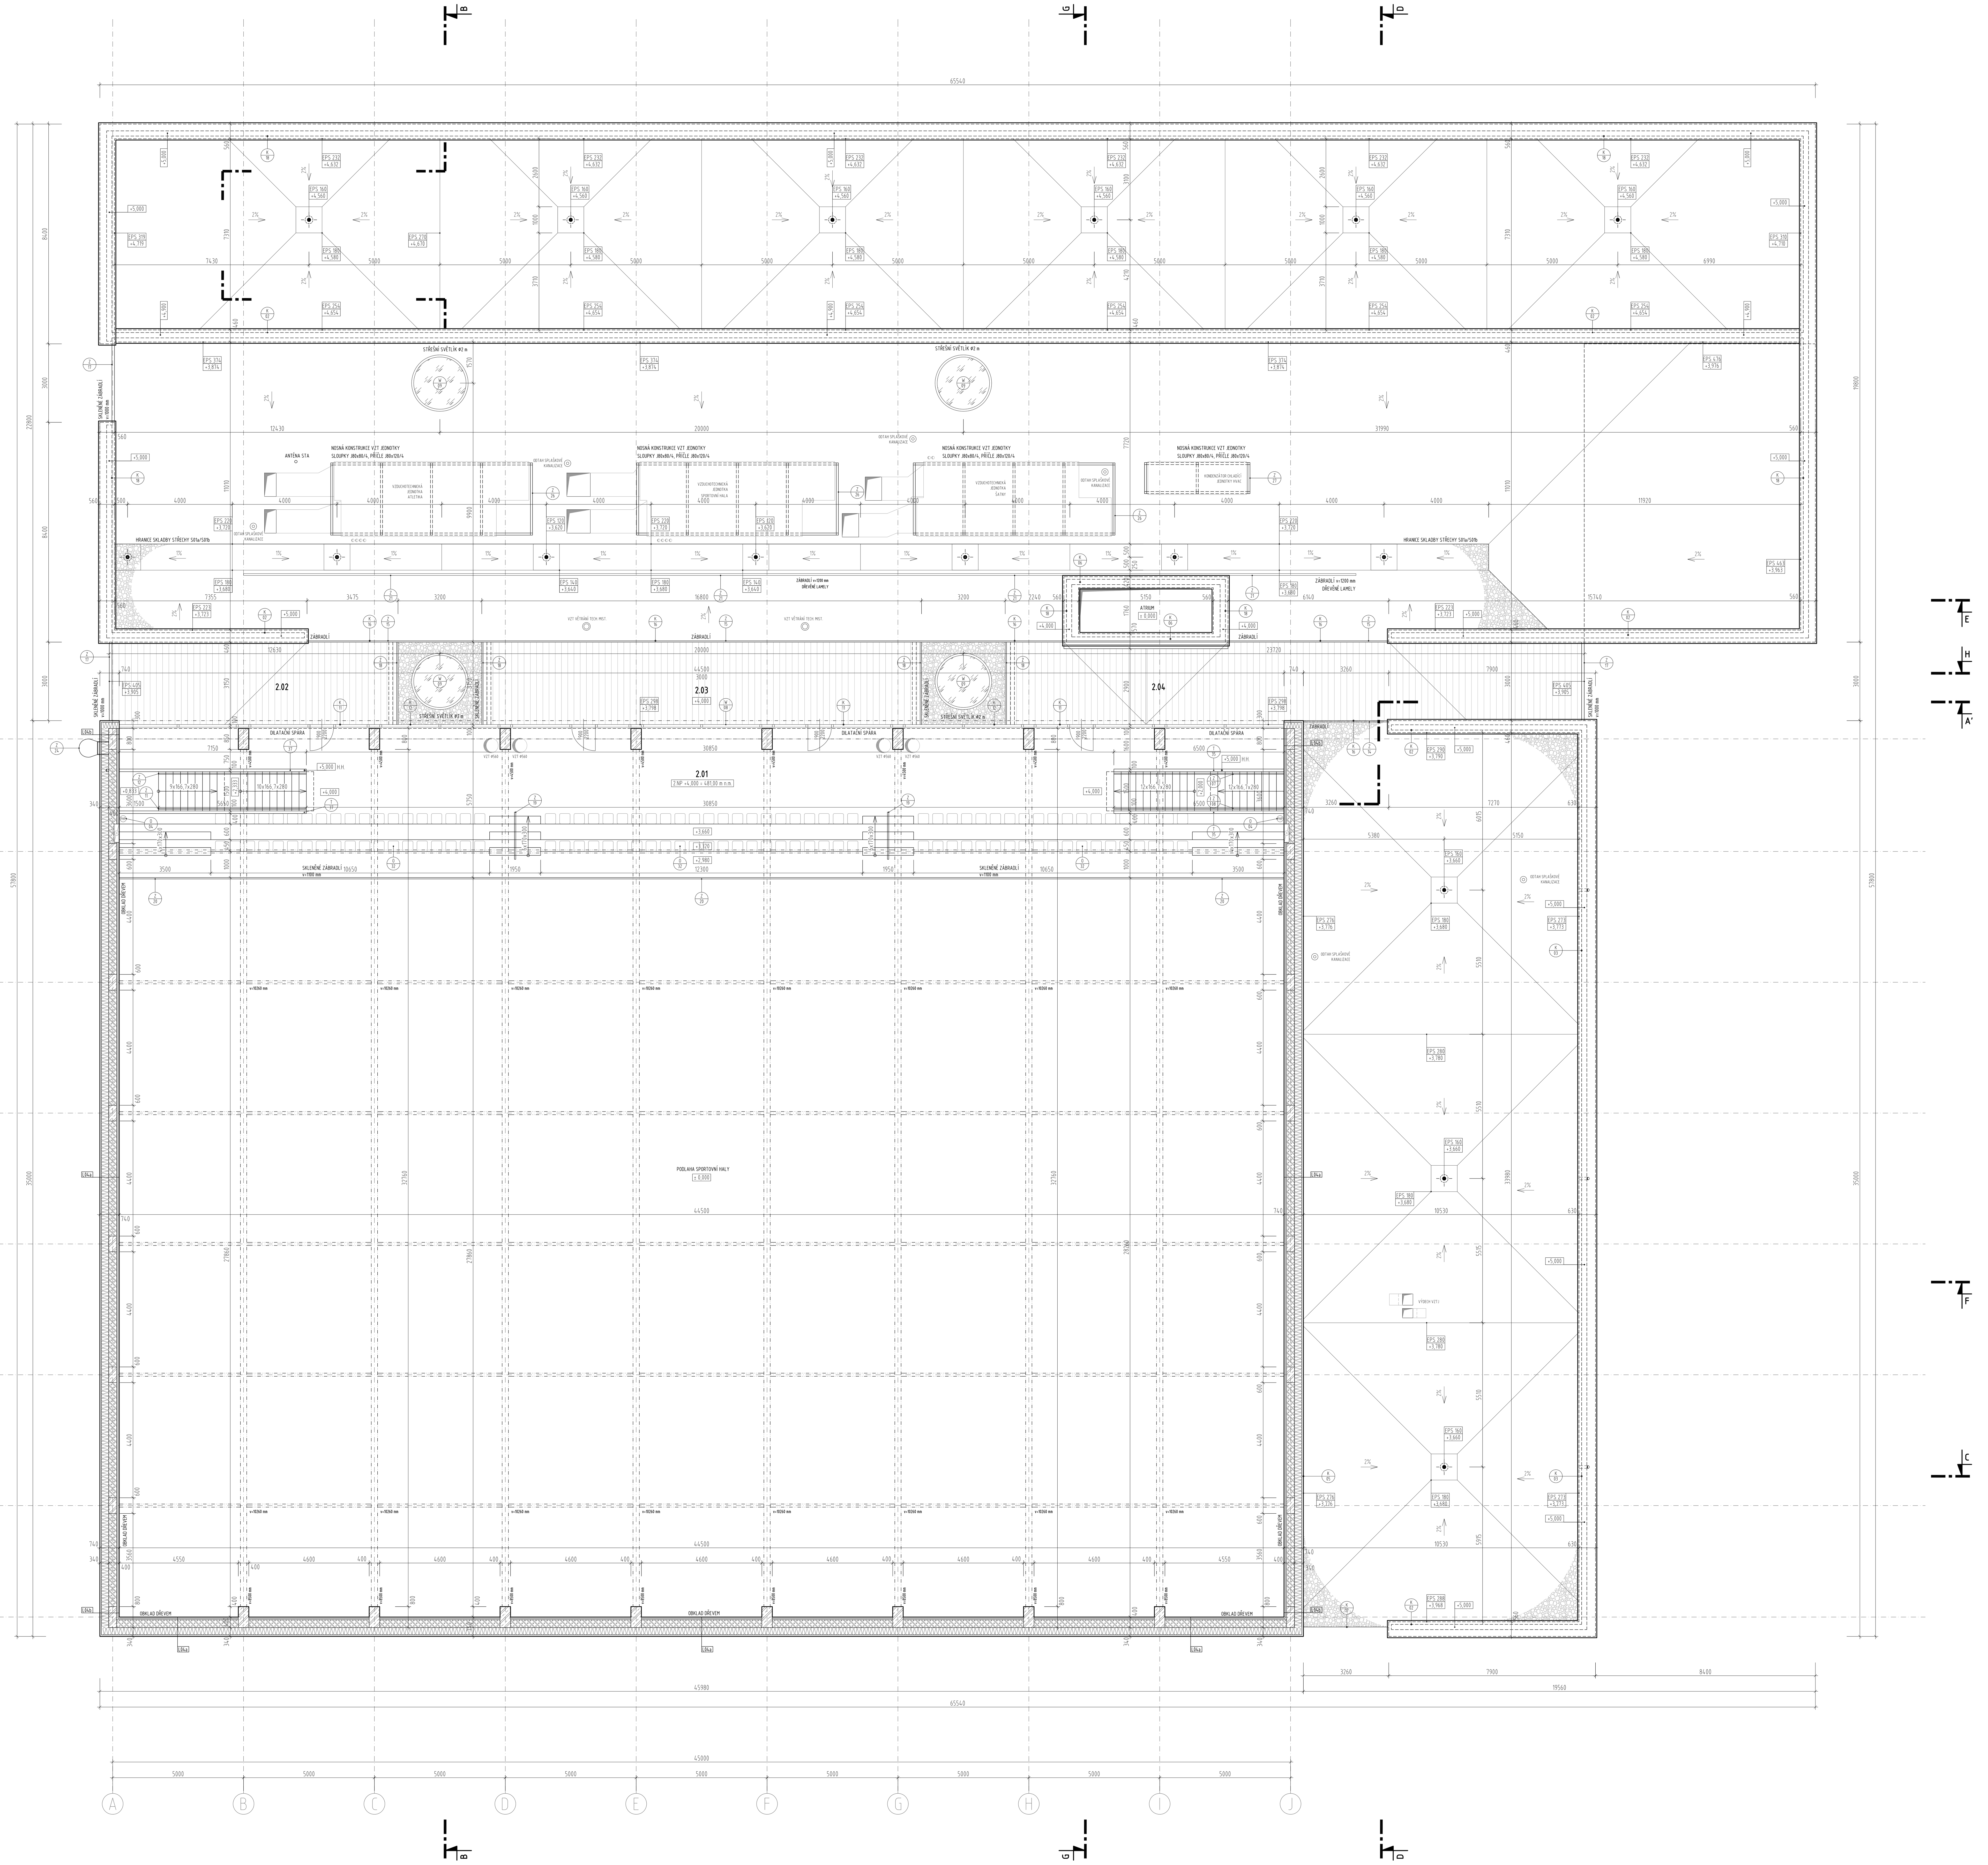

LEGENDA MÍSTNOSTÍ

ČÍSLO MÍSTNOSTI	POPIS	PLOCHA	SVĚTLÁ VÝŠKA	PODLAHA	STĚNY	STROP
2.01	DIVÁCKÝ OCHOZ / TRIBUNA	226,93 m2	-	KAUČUKOVÁ / P16	DŘEVĚNÝ OBKLAD	TRAPÉZ. PLECH
2.02	TERASA	34,23 m2	-	DŘEVĚNÝ ROŠT / S02	-	-
2.03	TERASA	52,61 m2	-	DŘEVĚNÝ ROŠT / S02	-	-
2.04	TERASA	65,93 m2	-	DŘEVĚNÝ ROŠT / S02	-	-

LEGENDA MATERIÁLŮ

- MONOLITICKÉ NOSNÉ ŽB KCE (SPECIFIKACE BETONU VIZ D.02 STAVEBNĚ KONSTRUKČNÍ ŘEŠENÍ)
- NOSNÉ KERAMICKÉ ZDIVO P+D tl. 300 mm (247/300/238 mm) - kótováno na přesný rozměr
- NOSNÉ KERAMICKÉ ZDIVO P+D tl. 240 mm (372/240/238 mm) - kótováno na přesný rozměr
- NOSNÉ KERAMICKÉ ZDIVO P+D tl. 175 mm (372/175/238 mm) - kótováno 200 mm, vč. omítky
- NOSNÉ VÁPENOPÍSKOVÉ ZDIVO tl. 200 mm (498/200/248 mm) - kótováno na přesný rozměr
- VYZDÍVKY Z PÓROBETONOVÝCH TVÁRNIC tl. 300 mm (599/249/300 mm) - kótováno na přesný rozměr
- PŘÍČKY Z KERAMICKÉHO ZDIVA P+D tl. 115 mm (497/115/238 mm) - kótováno 150 mm, vč. omítky
- PŘÍČKY Z KERAMICKÉHO ZDIVA P+D tl. 80 mm (497/80/238 mm) - kótováno 100 mm, vč. omítky
- INSTALAČNÍ PŘEDSTĚNA Z PÓROBETONOVÝCH TVÁRNIC tl. 150 mm
- DŘEVĚNÉ KONSTRUKCE (SPECIFIKACE DŘEVA VIZ D.02 STAVEBNĚ KONSTRUKČNÍ ŘEŠENÍ)
- MINERÁLNÍ TEPELNÁ IZOLACE Z KAMENNÝCH VLÁKEN DO PROVĚTRÁVANÉ FASÁDY
- TEPELNÁ IZOLACE EPS (ŠEDÉ FASÁDNÍ DESKY)
- TEPELNÁ IZOLACE XPS
- POCHOZÍ TERASA - DŘEVĚNÉ LAMELY 145x25 mm, EXOTICKÉ DŘEVO BANGKIRAI
- NÁSYP Z PRANÉHO TĚŽENÉHO KAMENIVA FRAKCE F8-16 (VYZNAČENA POUZE ČÁST)
- STŘEŠNÍ BODOVÝ SVĚTLÍK

POZNÁMKY

POZN.1. V PŘÍPADĚ ROZPORU MEZI STAVEBNÍ ČÁSTÍ A PROJEKTEM PROFESÍ MÁ PŘEDNOST STAVEBNÍ ČÁST, V PŘÍPADĚ NEJASNOSTÍ JE NUTNÉ KONTAKTOVAT GP.

POZN.2. DODAVATEL JE POVINEN PŘI PŘÍPADNÉM ZJIŠTĚNÍ NEJASNOSTÍ INFORMOVAT GP A DOJASNIT SI VEŠKERÉ NESROVNALOSTI.

POZN.3. V PROSTORU HOROLEZECKÉ STĚNY BUDE MEZI SCHODIŠŤOVÝMI STUPNI ULOŽENA SPORTOVNÍ ŽÍNĚNKA PRO DOPADIŠTĚ.

POZN.4. V PROSTORÁCH VSTUPU BUDE PŘED DVEŘMI OSAZENA VNITŘNÍ DVOUSTUPŇOVÁ ČISTÍCÍ ZÓNA.

POZN.5. HRANICE MEZI SKLADBAMI PODLAH.

POZN.6. ZÁBRADLÍ BUDOU PROVEDENA DLE ČSN 74 3305 RESP. ČSN EN 13200-3 RESP. ČSN EN 14449 .

POZN.7. NÁŘAĎOVNA (1.54), ÚLOŽNÉ PROSTORY V CHODBĚ (1.37) A TECHNICKÁ MÍSTNOST (1.45) JSOU ODDĚLENY POŽÁRNĚ DĚLÍCÍ KONSTRUKCÍ.

POZN.8. V SUTERÉNU JE SNÍŽENA LOKÁLNĚ ZÁKLADOVÁ SPÁRA V MÍSTĚ POD ČERPACÍ STANICÍ SPLAŠKOVÉ KANALIZACE O 1,10 m.

POZN.9. POŽÁRNÍ ODOLNOSTI KONSTRUKCÍ A POŽÁRNÍCH UZÁVĚRŮ DLE POŽÁRNĚ BEZPEČNOSTNÍHO ŘEŠENÍ.

POZN.10. REVIZNÍ DVÍŘKA V SDK PODHLEDU 60x60 cm.

POZN.11. PRO BUDOUCÍ SLOUPKY (VOLEJBAL, NOHEJBAL, TENIS, BADMINTON) JE NUTNÉ POČÍTAT S PŘÍPRAVOU BĚHEM POKLÁDKY DRÁTKOBETONOVÉ DESKY.

OBECNÉ POZNÁMKY K REALIZACI STAVBY

POZN.1. TATO DOKUMENTACE JE ZPRACOVÁNA V ROZSAHU PROVÁDĚCÍ DOKUMENTACE PRO ZADÁNÍ STAVBY (VEŘEJNÉ ZAKÁZKY) A NENAHRAZUJE DÍLENSKOU ČI REALIZAČNÍ DOKUMENTACI.

POZN.2. DODAVATEL PŘEBÍRÁ VEŠKEROU ODPOVĚDNOST ZA SVŮJ TECHNNOLOGICKÝ POSTUP, VÝPOČTY, ROZMĚRY A ZA NÁSLEDKY Z NICH PLYNOUCÍ.

POZN.3. VEŠKERÉ BAREVNÉ A MATERIÁLOVÉ ŘEŠENÍ (BARVY PODLAH, OBKLADY, DLAŽBY, OMÍTKY) PODLÉHAJÍ SCHVÁLENÍ ARCHITEKTA A GP.

POZN.4. V PRŮBĚHU STAVBY BUDOU PROVÁDĚNY ŘÁDNÉ KONTROLY ZAKRÝVANÝCH ČÁSTÍ, ZÁZNAM BUDE PROVEDEN DO STAVEBNÍHO DENÍKU. PROVEDENÉ KONSTRUKCE BUDOU PŘI DODÁNÍ, PŘI MONTÁŽI A NÁSLEDNĚ PO MONTÁŽI DO DOBY PŘEDÁNÍ DÍLA VHODNĚ CHRÁNĚNY V SOULADU S TECHNOLOGICKÝMI POŽADAVKY VÝROBCE. ZÁSADNĚ BUDOU OCHRÁNĚNY PROTI POŠKOZENÍ POHLEDOVÝCH STRAN.

POZN.5. ROVINNOST POVRCHŮ VŠECH KONSTRUKCÍ BUDE V SOULADU S TECHNOLOGICKÝM PŘEDPISEM VÝROBCŮ.

POZN.6. KONSTRUKCE JEŘÁBU VČETNĚ JEHO ZALOŽENÍ BUDE ŘEŠENA DODAVATELEM STAVBY V RÁMCI REALIZAČNÍ DOKUMENTACE.

POZN.7. VEŠKERÉ VÝŠKY, POZICE A ROZMĚRY PROSTUPŮ V BÍLÉ VANĚ JE NUTNÉ KOORDINOVAT NA STAVBĚ. ODSTUPY JEDNOTLIVÝCH ROZVODŮ BUDOU STANOVENY DLE ČSN 73 6005 PROSTOROVÉ USPOŘÁDÁNÍ SÍTÍ TECHNICKÉHO VYBAVENÍ.

±0,000 = 477,00 m n.m. BpV

REV. NO.	DATUM / DATE	POPIS / ANNOTATION
02	03/2019	SNÍŽENÍ VÝŠKY SPORTOVNÍ HALY, ZMĚNA KONSTRUKČNÍHO SYSTÉMU SPORTOVNÍ HALY, ÚPRAVA SKLADEB KONSTRUKCÍ
01	06/2018	ÚPRAVA SKLADEB KONSTRUKCÍ, ZMĚNA TRASOVÁNÍ PŘÍJEZDOVÉ KOMUNIKACE

AKCE / PROJECT: **SPORTOVNÍ HALA SUŠICE**
parc. č. 968/9, 968/10, st. 2196, část 968/2, K.Ú. SUŠICE NAD OTAVOU

INVESTOR / DEVELOPER: MĚSTO SUŠICE
náměstí Svobody 138, 342 01, Sušice

HLAVNÍ PROJEKTANT / GENERAL DESIGNER: APRIS 3MP s.r.o., BAAROVA 231/36, 140 00, PRAHA 4, CR, tel.: +420 261 260 358, e-mail: apris@apris.cz

ARCHITEKT PROJEKTU / ARCHITECT: Ing. arch. M. TYLŠOVÁ, Ing. arch. V. TARABA, Ing. arch. P. HOLUBOVÁ

VEDENÍ PROJEKTU / PROJECT LEADER: Ing. arch. M. TYLŠOVÁ, Ing. V. HEJL

PROJEKTANT ČÁSTI / DESIGNER: APRIS 3MP s.r.o., BAAROVA 231/36, 140 00, PRAHA 4, CR, tel.: +420 261 260 358, e-mail: apris@apris.cz

ČÁST/PART: SO-01 D.01

VYPRACOVAL/DRAFTER: Ing. V. HEJL

KONTROLA/CHECK: Ing. arch. M. TYLŠOVÁ

AUTORIZAČNÍ RAZÍTKO / REGISTRATION STAMP

STUPEŇ DOKUMENTACE / PHASE: DOKUMENTACE PRO PROVÁDĚNÍ STAVBY

NÁZEV PŘÍLOHY/TITLE: PŮDORYS 2.NP

DATUM / DATE: 08/2017
ČÍSLO ZAKÁZKY / JOB NUMBER: 2016015
POČET FORMÁTŮ / FORMAT: 15xA4
MĚŘÍTKO / SCALE: 1:100
ČKOPIE / COPY:
Č. PŘÍLOHY / DRAWING NUMBER: 205

NA TUTO DOKUMENTACI SE VZTAHUJÍ AUTORSKÁ PRÁVA, VÝKRES NENÍ URČEN PRO ZHOTOVOVÁNÍ KOPIÍ A JAKÝCHKOLIV REPRODUKCÍ BEZ KONTAKTU S UVEDENOU AUTORIZOVANOU OSOBOU Z PROJEKČNÍ KANCELÁŘE APRIS 3MP s.r.o., (c) APRIS 3MP 2019