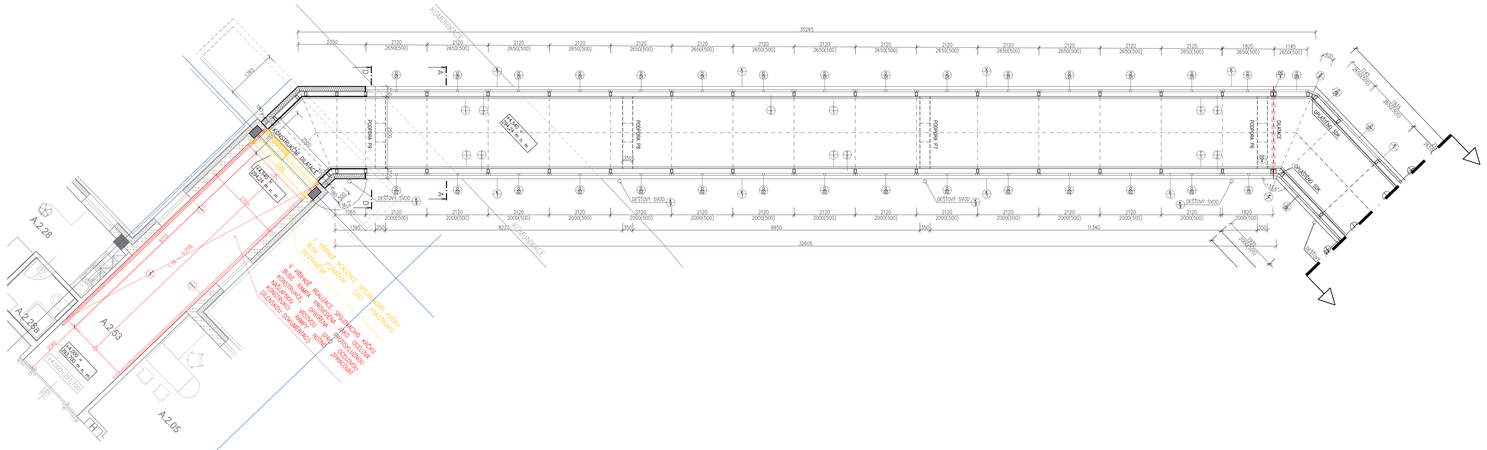
A.2.28
A.2.28a
ŘEZ C-C'
ŘEZ D-D'
ŘEZ A-A'
ŘEZ B-B'
OPLÁŠTĚNÝ SLOUP
OPLÁŠTĚNÝ SOK
DILATAČNÍ SPÁRA
+4,540 = 294,24 m. n. m.
+8,670 = 298,370 m. n. m.
289,77 – cesta
290,28 – TERÉN
