
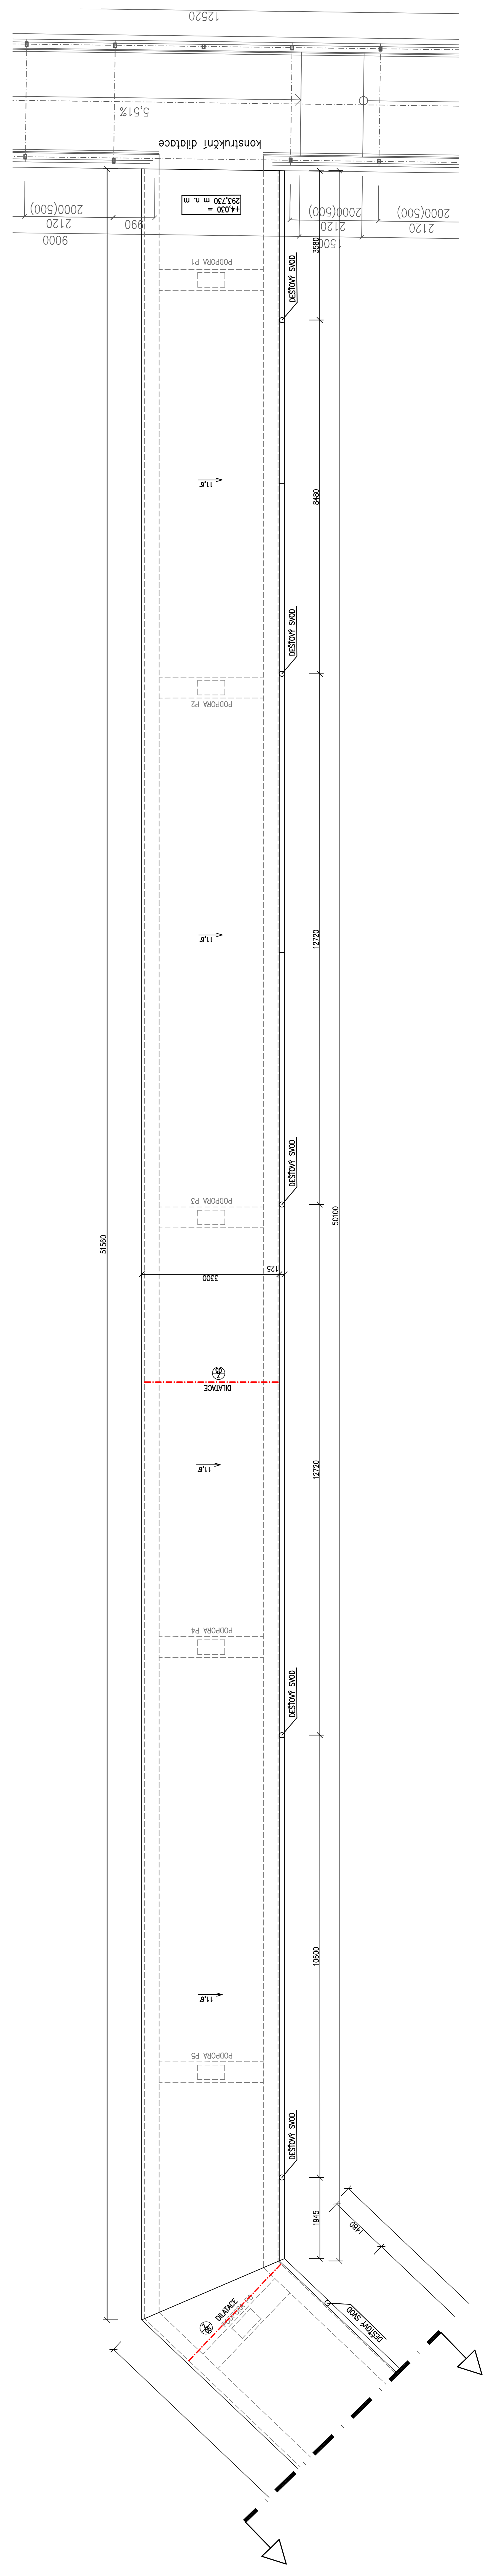


- PROFILOVANÁ TAB. KRYTINA
- PRŮVĚTNÁ VĚTRACOVNÁ MEZERA (KONTROLAŘE)
- POUSŤNÁ HYDROIZOL. FOIL
- TEPLOV. ISOLACE
- PAROZÁBRANA
- SPONOVANÝ PODKLAD, tl. 13,5mm

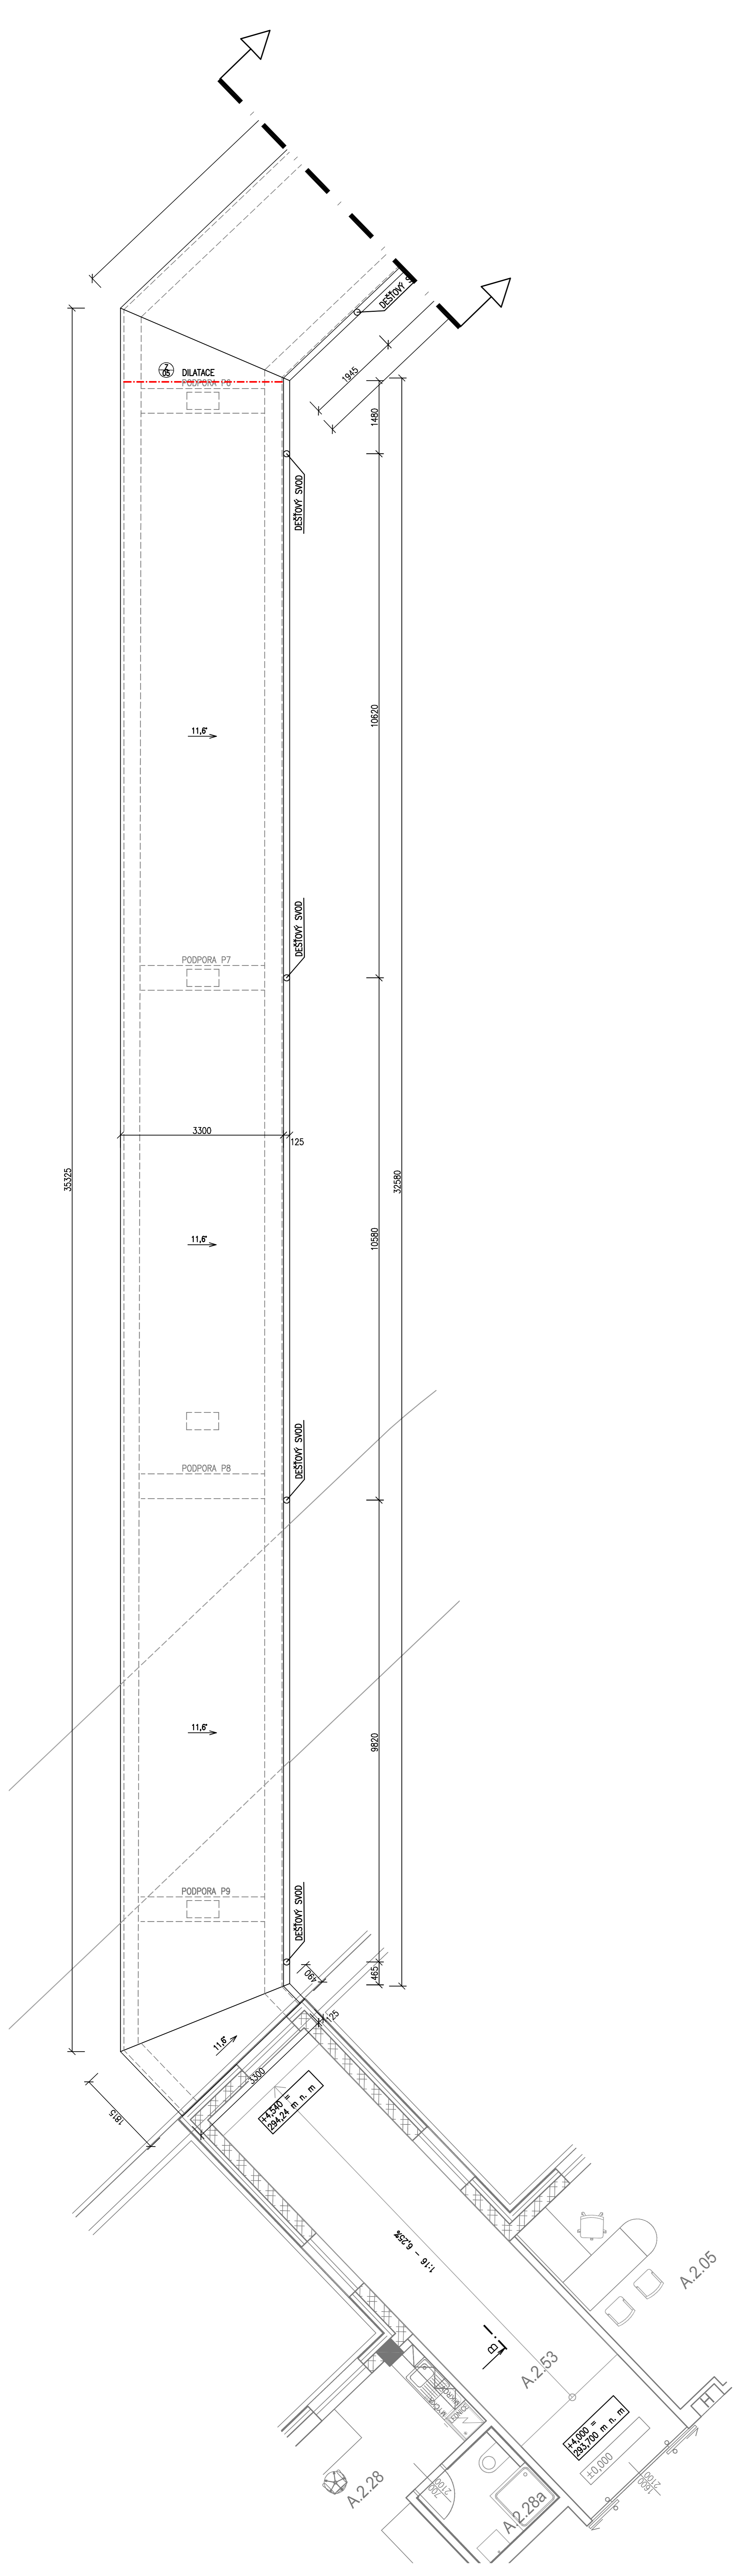

Stavbařský ústav - JTSK
Výzkumný ústav BIVP
40 000 P 289,70 m²/m²/m²

OBJEDVATEL:

VÝKON: PROJEKTANT	ING. ONDŘEJ FABIAN	STAV. PRÁCE: ŽPN
ZODP. PROJEKTANT	ING. ONDŘEJ FABIAN	STAV. PRÁCE: ŽPN
VYPRACOVAV	ING. MICHAL GRUBAŤ	
KONTROLOVAL	ING. ONDŘEJ FABIAN	
NÁZEV PRÁCE:	NOVOSTAVBA PAVILONU "K"	
OBJEKTOVÝ ADRESA:	PRÁŽSKÝ ÚSTAV PRO VÝZKUM A VÝVOJ (PRAHA - BŘEVNOVSKÁ ZÁHRADKA)	
MAKRY OBLASTI:	ST.Ú. - SPLOVNÍ ÚPRAVA	CAST - ARCHITECTONICKO STAVBNÍ ŘEŠENÍ
NÁZEV PRŮJEMU:	15003 - DPS	15003 - DPS

BRUSK: DPS
DATUM: 2022
PROJEKT STAVBY: 15003
KROV: 15003
ARCHIVNÍ ČÍSLO: 15003
Č. ZÁK.: 15003
SOUBOR: 15003
DOKUMENT: 15003