


Lišnice, Třinec

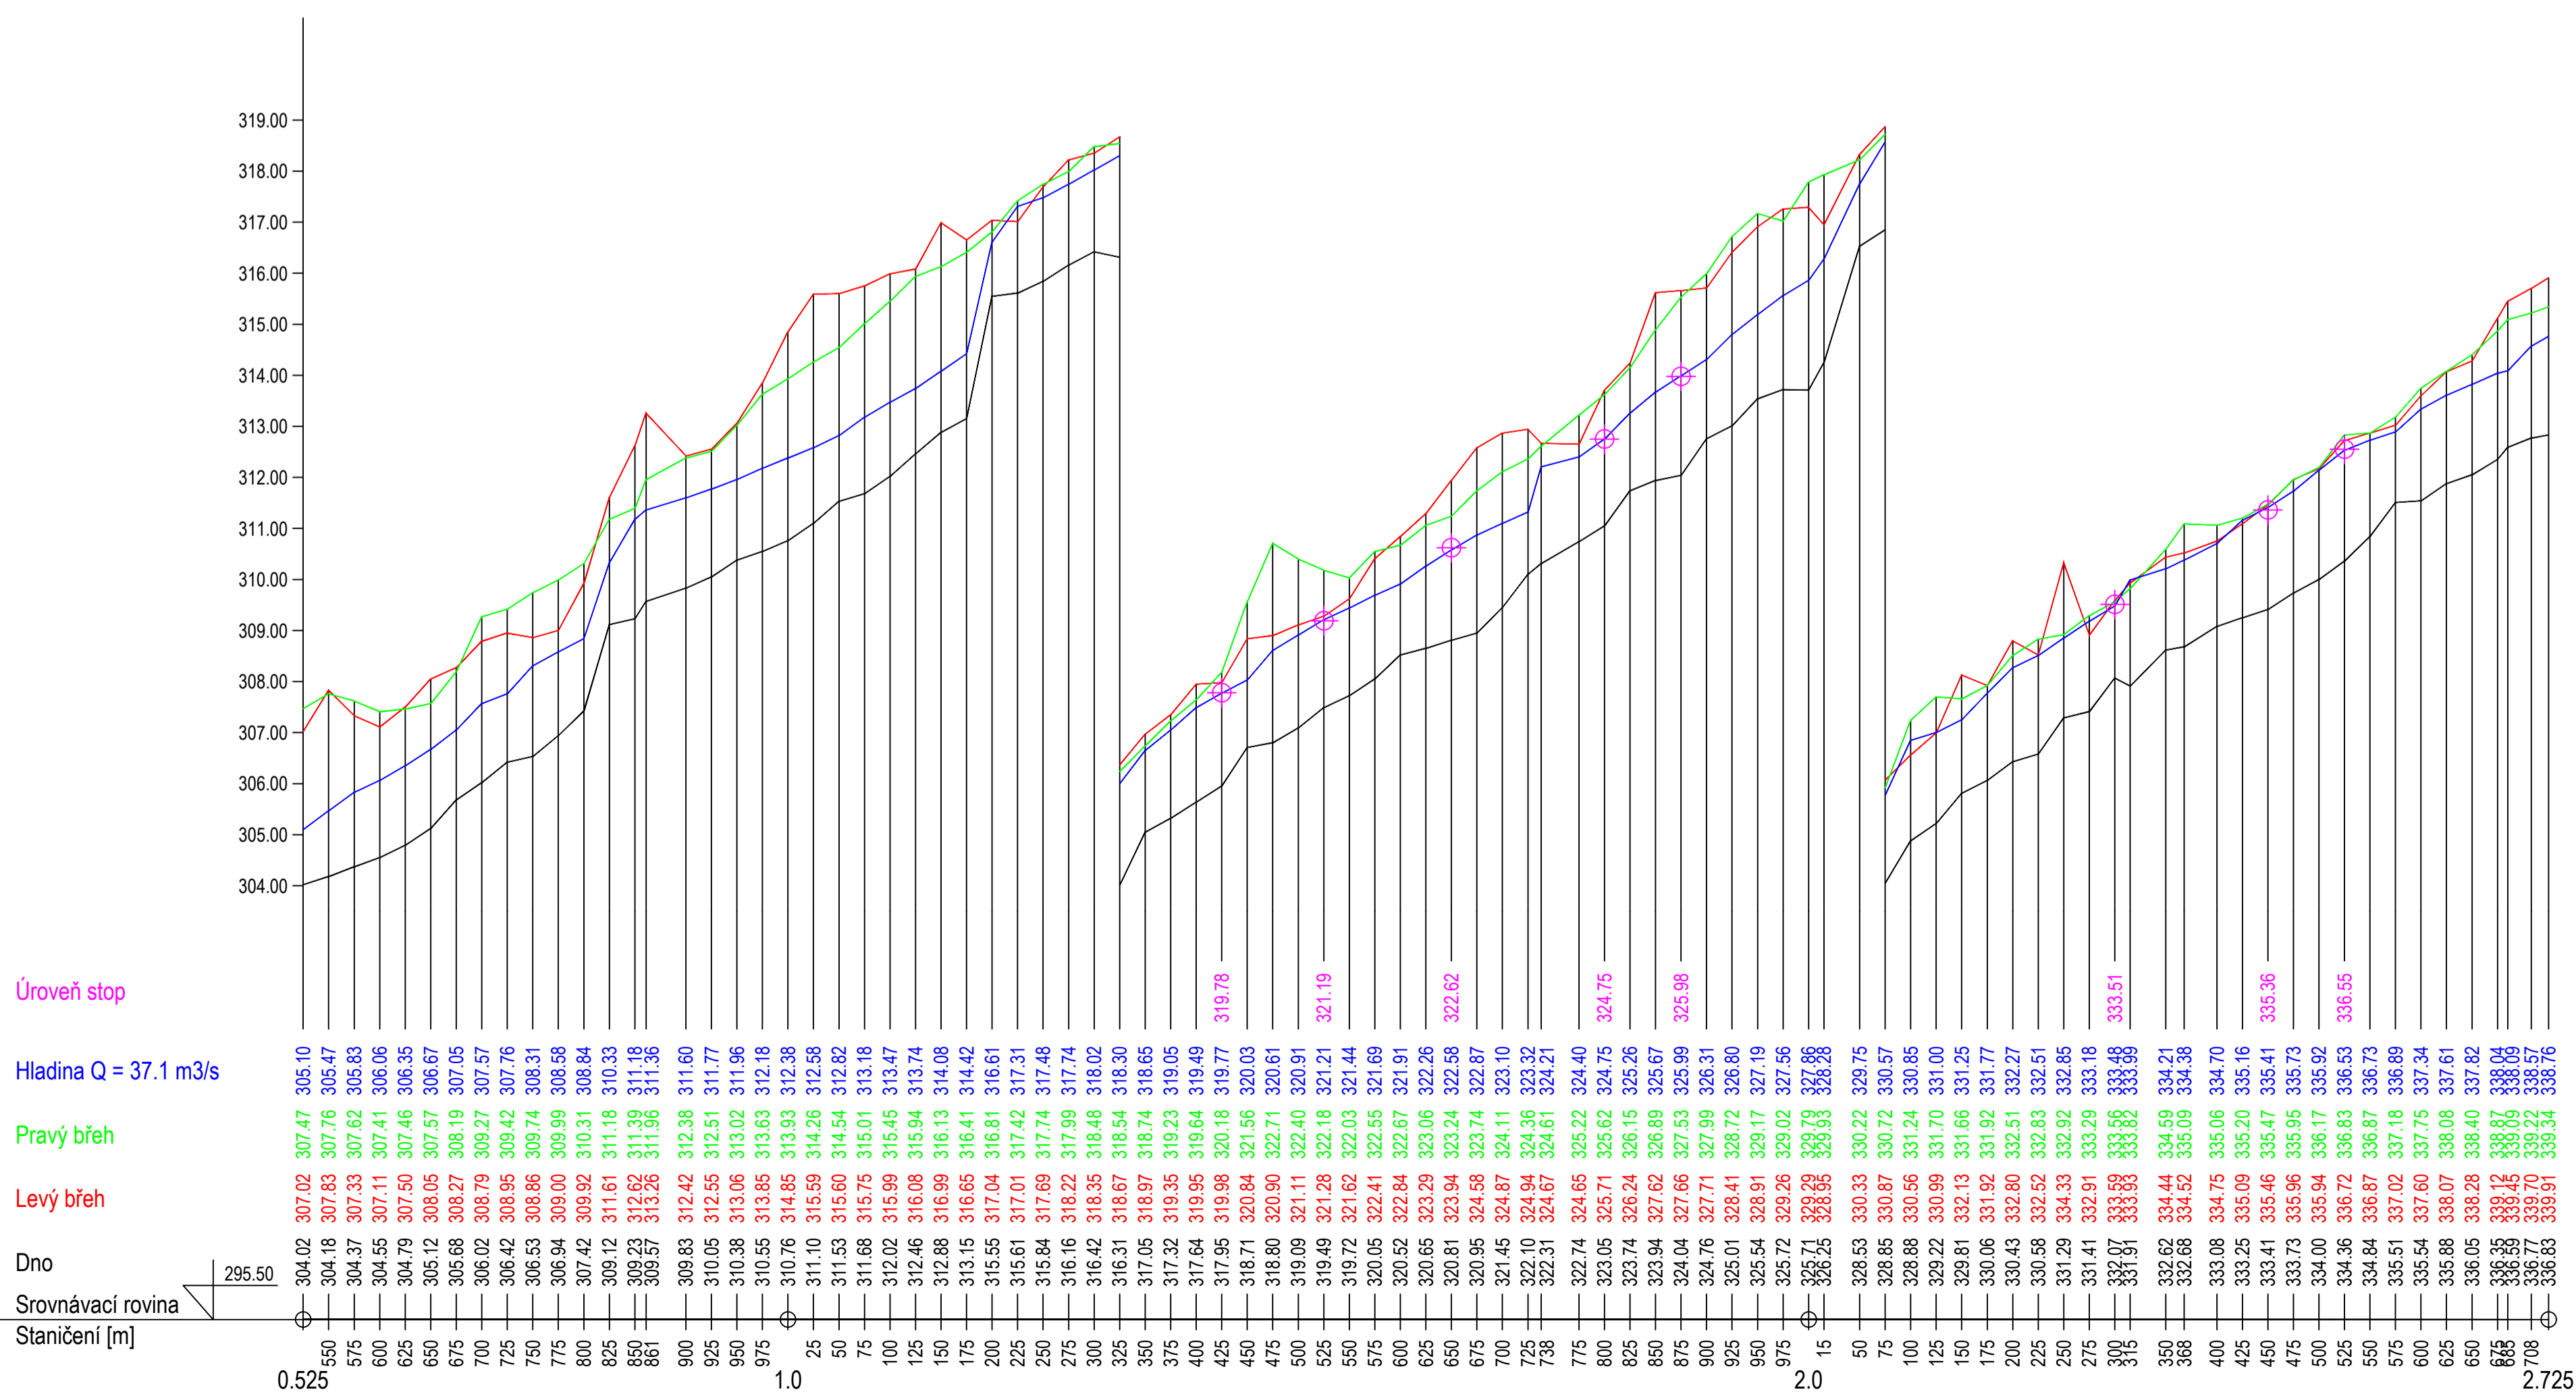

Výškový systém B.p.v.
Souřadnicový systém S-JTSK
Výškové kóty 10x převýšeny

Zpracoval: René Sasyn	Vedoucí BP: doc. Ing. Aleš Havlík, CSc.	Školní rok: 2024/25	Fakulta stavební CVUT
Název úlohy: Vyhodnocení průběhu povodně ze září 2024 na potoce Lišnice v Třinci			Datum: 5.7.25
Název výkresu: Podélný profil Lišnice			Měřítko: 1:5000/100
			Číslo výkresu: 3